ГРАФИЧЕСКОЕ ОПИСАНИЕ

местоположения границ населенных пунктов, территориальных зон, особо охраняемых природных территорий, зон с особыми условиями использования территории

Публичный сервитут в отношении земель и земельных участков для проведения инженерных изысканий в целях подготовки документации по планировке территории, предусматривающей размещение линейного объекта федерального значения «Проект «Юг». 3 этап. МНПП «Самара-Волгоград». Строительство»

(наименование объекта, местоположение границ которого описано (далее - объект))

Раздел 1

Сведения об объекте

№ п/п	Характеристики объекта	Описание характеристик
1	2	3
1.	Местоположение объекта	Волгоградская область, район Котовский, сельское поселение Мокроольховское; Волгоградская область, район Котовский, сельское поселение Мирошниковское; Волгоградская область, район Котовский, сельское поселение Бурлукское; Волгоградская область, район Котовский, г.п Котово; Волгоградская область, район Котовский, сельское поселение Моисеевское; Волгоградская область, район Котовский, сельское поселение Попковское
2.	Площадь объекта +/- величина погрешности определения площади (Р +/- Дельта Р)	358806 +/- 210 м²
3.	Иные характеристики объекта	Публичный сервитут в отношении земель и земельных участков для проведения инженерных изысканий в целях подготовки документации по планировке территории, предусматривающей размещение линейного объекта федерального значения «Проект «Юг». 3 этап. МНПП «Самара-Волгоград». Строительство». Обладатель публичного сервитута: Акционерное общество "Транснефть - Приволга", ИНН 6317024749, ОГРН 1026301416371, находящегося по адресу: 443020, Самарская область, г. Самара, ул. Ленинская, д.100. Email: privolga@sam.transneft.ru, тел. +7 (846) 333 - 35-96.. Срок публичного сервитута - до 15.06.2025.

Раздел 2

Сведения о местоположении границ объекта

1. Система координат МСК-34, зона 2

2. Сведения о характерных точках границ объекта

Обозначение характерных точек границ	Координаты, м		Метод определения координат характерной точки	Средняя квадратическая погрешность положения характерной точки (Mt), м	Описание обозначения точки на местности (при наличии)
	X	Y			
1	2	3	4	5	6
1	691342.76	2228897.24	Аналитический метод	0.1	-
2	691338.97	2228901.94	Аналитический метод	0.1	-
3	691336.14	2228892.57	Аналитический метод	0.1	-
4	691261.13	2228843.23	Аналитический метод	0.1	-
5	690975.55	2228253.90	Аналитический метод	0.1	-
6	690367.01	2226998.06	Аналитический метод	0.1	-
7	690302.70	2226864.25	Аналитический метод	0.1	-
8	690123.91	2226933.01	Аналитический метод	0.1	-
9	689750.16	2227040.75	Аналитический метод	0.1	-
10	689089.35	2227231.23	Аналитический метод	0.1	-
11	688960.88	2226956.75	Аналитический метод	0.1	-
12	688817.00	2225943.31	Аналитический метод	0.1	-
13	688433.46	2225416.99	Аналитический метод	0.1	-
14	688053.36	2224899.30	Аналитический метод	0.1	-
15	687991.20	2224810.07	Аналитический метод	0.1	-
16	687924.14	2224717.63	Аналитический метод	0.1	-
17	687763.66	2224497.83	Аналитический метод	0.1	-
18	687002.67	2224160.30	Аналитический метод	0.1	-
19	686900.99	2223641.25	Аналитический метод	0.1	-
20	686532.52	2223419.86	Аналитический метод	0.1	-
21	685714.24	2222910.16	Аналитический метод	0.1	-
22	685321.00	2222685.22	Аналитический метод	0.1	-

2. Сведения о характерных точках границ объекта

Обозначение характерных точек границ	Координаты, м		Метод определения координат характерной точки	Средняя квадратическая погрешность положения характерной точки (Mt), м	Описание обозначения точки на местности (при наличии)
	X	Y			
1	2	3	4	5	6
23	684434.13	2222148.04	Аналитический метод	0.1	-
24	683545.85	2222416.13	Аналитический метод	0.1	-
25	683266.44	2222455.65	Аналитический метод	0.1	-
26	683154.25	2221636.16	Аналитический метод	0.1	-
27	683148.74	2221595.84	Аналитический метод	0.1	-
28	683203.18	2221444.45	Аналитический метод	0.1	-
29	683149.72	2221409.42	Аналитический метод	0.1	-
30	682938.27	2221270.88	Аналитический метод	0.1	-
31	682852.31	2221235.79	Аналитический метод	0.1	-
32	682760.94	2221137.13	Аналитический метод	0.1	-
33	682712.89	2221108.23	Аналитический метод	0.1	-
34	682672.98	2221076.81	Аналитический метод	0.1	-
35	682414.45	2220873.32	Аналитический метод	0.1	-
36	681795.24	2220408.43	Аналитический метод	0.1	-
37	681720.40	2220318.80	Аналитический метод	0.1	-
38	680801.14	2219639.64	Аналитический метод	0.1	-
39	680051.72	2219068.16	Аналитический метод	0.1	-
40	678901.35	2218224.64	Аналитический метод	0.1	-
41	678586.13	2217825.70	Аналитический метод	0.1	-
42	678306.28	2217437.47	Аналитический метод	0.1	-
43	677005.08	2215777.40	Аналитический метод	0.1	-
44	676954.71	2215714.99	Аналитический метод	0.1	-
45	676762.00	2215748.94	Аналитический метод	0.1	-
46	676637.85	2215306.64	Аналитический метод	0.1	-
47	676175.26	2214732.20	Аналитический метод	0.1	-

2. Сведения о характерных точках границ объекта

Обозначение характерных точек границ	Координаты, м		Метод определения координат характерной точки	Средняя квадратическая погрешность положения характерной точки (Mt), м	Описание обозначения точки на местности (при наличии)
	X	Y			
1	2	3	4	5	6
48	675968.74	2214513.99	Аналитический метод	0.1	-
49	675766.86	2214233.54	Аналитический метод	0.1	-
50	675476.45	2213881.75	Аналитический метод	0.1	-
51	675348.49	2213823.52	Аналитический метод	0.1	-
52	675206.97	2213549.06	Аналитический метод	0.1	-
53	674986.75	2213429.43	Аналитический метод	0.1	-
54	674975.24	2213354.48	Аналитический метод	0.1	-
55	674894.08	2213264.07	Аналитический метод	0.1	-
56	674860.86	2213111.87	Аналитический метод	0.1	-
57	674809.09	2213061.91	Аналитический метод	0.1	-
58	674298.05	2212446.43	Аналитический метод	0.1	-
59	674201.71	2212365.02	Аналитический метод	0.1	-
60	674155.32	2212240.83	Аналитический метод	0.1	-
61	673805.28	2211621.75	Аналитический метод	0.1	-
62	673757.76	2211508.13	Аналитический метод	0.1	-
63	672833.79	2209800.84	Аналитический метод	0.1	-
64	672769.22	2209689.83	Аналитический метод	0.1	-
65	672427.20	2209059.47	Аналитический метод	0.1	-
66	672295.00	2208829.04	Аналитический метод	0.1	-
67	671758.45	2207823.79	Аналитический метод	0.1	-
68	671294.65	2207021.73	Аналитический метод	0.1	-
69	671190.80	2206988.05	Аналитический метод	0.1	-
70	670966.68	2206568.47	Аналитический метод	0.1	-
71	670970.98	2206323.38	Аналитический метод	0.1	-
72	670699.54	2205813.62	Аналитический метод	0.1	-

2. Сведения о характерных точках границ объекта

Обозначение характерных точек границ	Координаты, м		Метод определения координат характерной точки	Средняя квадратическая погрешность положения характерной точки (Mt), м	Описание обозначения точки на местности (при наличии)
	X	Y			
1	2	3	4	5	6
73	670583.21	2205556.47	Аналитический метод	0.1	-
74	670535.10	2205545.68	Аналитический метод	0.1	-
75	670178.89	2205465.17	Аналитический метод	0.1	-
76	669891.69	2205401.61	Аналитический метод	0.1	-
77	668717.77	2205136.21	Аналитический метод	0.1	-
78	668214.33	2205018.06	Аналитический метод	0.1	-
79	668065.27	2204982.21	Аналитический метод	0.1	-
80	667433.44	2204842.80	Аналитический метод	0.1	-
81	666908.62	2204712.44	Аналитический метод	0.1	-
82	666238.65	2204569.87	Аналитический метод	0.1	-
83	665994.04	2204514.17	Аналитический метод	0.1	-
84	665938.16	2204502.03	Аналитический метод	0.1	-
85	665918.49	2204517.56	Аналитический метод	0.1	-
86	665625.10	2204452.92	Аналитический метод	0.1	-
87	665605.30	2204423.17	Аналитический метод	0.1	-
88	665603.18	2204423.08	Аналитический метод	0.1	-
89	665618.22	2204445.68	Аналитический метод	0.1	-
90	665614.02	2204448.41	Аналитический метод	0.1	-
91	665599.78	2204427.00	Аналитический метод	0.1	-
92	665528.26	2204423.97	Аналитический метод	0.1	-
93	665528.34	2204419.91	Аналитический метод	0.1	-
94	665462.66	2204417.13	Аналитический метод	0.1	-
95	665444.81	2204413.19	Аналитический метод	0.1	-
96	665393.99	2204367.08	Аналитический метод	0.1	-
97	665343.22	2204382.45	Аналитический метод	0.1	-

2. Сведения о характерных точках границ объекта

Обозначение характерных точек границ	Координаты, м		Метод определения координат характерной точки	Средняя квадратическая погрешность положения характерной точки (Mt), м	Описание обозначения точки на местности (при наличии)
	X	Y			
1	2	3	4	5	6
98	664905.11	2204279.52	Аналитический метод	0.1	-
99	664820.05	2204257.57	Аналитический метод	0.1	-
100	664596.19	2204211.26	Аналитический метод	0.1	-
101	663836.68	2204051.07	Аналитический метод	0.1	-
102	663801.01	2204043.32	Аналитический метод	0.1	-
103	663723.80	2204025.79	Аналитический метод	0.1	-
104	663654.87	2204016.54	Аналитический метод	0.1	-
105	663618.34	2204014.54	Аналитический метод	0.1	-
106	663545.52	2204018.37	Аналитический метод	0.1	-
107	663422.02	2204034.38	Аналитический метод	0.1	-
108	663387.13	2204039.56	Аналитический метод	0.1	-
109	662592.48	2204200.35	Аналитический метод	0.1	-
110	662449.43	2204227.68	Аналитический метод	0.1	-
111	662402.86	2204231.83	Аналитический метод	0.1	-
112	662395.87	2204244.85	Аналитический метод	0.1	-
113	662354.27	2204250.15	Аналитический метод	0.1	-
114	662317.46	2204250.40	Аналитический метод	0.1	-
115	662317.49	2204254.18	Аналитический метод	0.1	-
116	662245.65	2204254.67	Аналитический метод	0.1	-
117	662017.24	2204248.40	Аналитический метод	0.1	-
118	662017.22	2204244.43	Аналитический метод	0.1	-
119	661937.16	2204242.23	Аналитический метод	0.1	-
120	661937.18	2204246.20	Аналитический метод	0.1	-
121	661837.14	2204243.45	Аналитический метод	0.1	-
122	661837.13	2204239.49	Аналитический метод	0.1	-

2. Сведения о характерных точках границ объекта

Обозначение характерных точек границ	Координаты, м		Метод определения координат характерной точки	Средняя квадратическая погрешность положения характерной точки (Mt), м	Описание обозначения точки на местности (при наличии)
	X	Y			
1	2	3	4	5	6
123	661776.97	2204237.84	Аналитический метод	0.1	-
124	661627.65	2204236.38	Аналитический метод	0.1	-
125	661497.30	2204215.92	Аналитический метод	0.1	-
126	661461.27	2204235.08	Аналитический метод	0.1	-
127	661388.64	2204234.67	Аналитический метод	0.1	-
128	661246.86	2204234.48	Аналитический метод	0.1	-
129	661213.45	2204164.23	Аналитический метод	0.1	-
130	661103.08	2204164.27	Аналитический метод	0.1	-
131	661043.65	2204173.54	Аналитический метод	0.1	-
132	660257.27	2204165.75	Аналитический метод	0.1	-
133	660184.31	2204127.59	Аналитический метод	0.1	-
134	660148.42	2204143.87	Аналитический метод	0.1	-
135	660102.19	2204164.22	Аналитический метод	0.1	-
136	658876.48	2204151.75	Аналитический метод	0.1	-
137	658876.47	2204155.60	Аналитический метод	0.1	-
138	658831.40	2204155.14	Аналитический метод	0.1	-
139	658831.41	2204151.29	Аналитический метод	0.1	-
140	657889.12	2204141.71	Аналитический метод	0.1	-
141	657856.24	2204222.97	Аналитический метод	0.1	-
142	657668.54	2204503.78	Аналитический метод	0.1	-
143	657647.60	2204507.55	Аналитический метод	0.1	-
144	657459.54	2204859.77	Аналитический метод	0.1	-
145	657066.35	2204882.25	Аналитический метод	0.1	-
146	656902.92	2204892.30	Аналитический метод	0.1	-
147	656719.19	2204724.45	Аналитический метод	0.1	-

2. Сведения о характерных точках границ объекта

Обозначение характерных точек границ	Координаты, м		Метод определения координат характерной точки	Средняя квадратическая погрешность положения характерной точки (Mt), м	Описание обозначения точки на местности (при наличии)
	X	Y			
1	2	3	4	5	6
148	656412.73	2204642.99	Аналитический метод	0.1	-
149	655881.69	2204823.60	Аналитический метод	0.1	-
150	655563.40	2204376.73	Аналитический метод	0.1	-
151	655344.20	2204308.09	Аналитический метод	0.1	-
152	655319.76	2204260.84	Аналитический метод	0.1	-
153	654946.33	2204264.01	Аналитический метод	0.1	-
154	650676.91	2204257.56	Аналитический метод	0.1	-
155	650280.20	2204380.60	Аналитический метод	0.1	-
156	649671.16	2204380.04	Аналитический метод	0.1	-
157	649476.56	2204044.97	Аналитический метод	0.1	-
158	649032.71	2203965.06	Аналитический метод	0.1	-
159	649019.30	2203807.38	Аналитический метод	0.1	-
160	648373.66	2203622.01	Аналитический метод	0.1	-
161	648147.66	2203578.67	Аналитический метод	0.1	-
162	648095.20	2203498.80	Аналитический метод	0.1	-
163	647734.49	2203425.96	Аналитический метод	0.1	-
164	647641.43	2203474.72	Аналитический метод	0.1	-
165	646453.84	2203261.38	Аналитический метод	0.1	-
166	646408.72	2203156.15	Аналитический метод	0.1	-
167	646159.08	2203137.81	Аналитический метод	0.1	-
168	646158.83	2203141.94	Аналитический метод	0.1	-
169	646044.46	2203133.54	Аналитический метод	0.1	-
170	646044.71	2203129.41	Аналитический метод	0.1	-
171	645522.96	2203091.07	Аналитический метод	0.1	-
172	645359.96	2203056.46	Аналитический метод	0.1	-

2. Сведения о характерных точках границ объекта

Обозначение характерных точек границ	Координаты, м		Метод определения координат характерной точки	Средняя квадратическая погрешность положения характерной точки (Mt), м	Описание обозначения точки на местности (при наличии)
	X	Y			
1	2	3	4	5	6
173	645359.18	2203061.21	Аналитический метод	0.1	-
174	645202.19	2203027.87	Аналитический метод	0.1	-
175	645202.98	2203023.14	Аналитический метод	0.1	-
176	644785.30	2202934.46	Аналитический метод	0.1	-
177	643407.07	2202655.64	Аналитический метод	0.1	-
178	643004.29	2202278.01	Аналитический метод	0.1	-
179	642556.65	2202337.47	Аналитический метод	0.1	-
180	642315.73	2202455.31	Аналитический метод	0.1	-
181	641073.34	2202211.10	Аналитический метод	0.1	-
182	639946.27	2202011.28	Аналитический метод	0.1	-
183	638274.23	2201681.53	Аналитический метод	0.1	-
184	638273.32	2201686.14	Аналитический метод	0.1	-
185	638175.45	2201666.84	Аналитический метод	0.1	-
186	638176.36	2201662.23	Аналитический метод	0.1	-
187	637133.41	2201456.55	Аналитический метод	0.1	-
188	636925.81	2201340.61	Аналитический метод	0.1	-
189	636689.53	2201369.01	Аналитический метод	0.1	-
190	636169.57	2201266.46	Аналитический метод	0.1	-
191	635659.55	2201179.39	Аналитический метод	0.1	-
192	635661.95	2201174.72	Аналитический метод	0.1	-
193	636170.48	2201261.54	Аналитический метод	0.1	-
194	636689.72	2201363.94	Аналитический метод	0.1	-
195	636926.82	2201335.46	Аналитический метод	0.1	-
196	637135.16	2201451.79	Аналитический метод	0.1	-
197	639947.19	2202006.37	Аналитический метод	0.1	-

2. Сведения о характерных точках границ объекта

Обозначение характерных точек границ	Координаты, м		Метод определения координат характерной точки	Средняя квадратическая погрешность положения характерной точки (Mt), м	Описание обозначения точки на местности (при наличии)
	X	Y			
1	2	3	4	5	6
198	641074.26	2202206.19	Аналитический метод	0.1	-
199	642315.04	2202450.08	Аналитический метод	0.1	-
200	642555.20	2202332.63	Аналитический метод	0.1	-
201	643005.98	2202272.75	Аналитический метод	0.1	-
202	643409.46	2202651.01	Аналитический метод	0.1	-
203	644786.30	2202929.56	Аналитический метод	0.1	-
204	645523.67	2203086.10	Аналитический метод	0.1	-
205	646412.12	2203151.40	Аналитический метод	0.1	-
206	646457.37	2203256.94	Аналитический метод	0.1	-
207	647640.63	2203469.50	Аналитический метод	0.1	-
208	647733.74	2203420.71	Аналитический метод	0.1	-
209	648098.24	2203494.31	Аналитический метод	0.1	-
210	648150.68	2203574.15	Аналитический метод	0.1	-
211	648374.82	2203617.14	Аналитический метод	0.1	-
212	649023.99	2203803.53	Аналитический метод	0.1	-
213	649037.36	2203960.82	Аналитический метод	0.1	-
214	649479.73	2204040.47	Аналитический метод	0.1	-
215	649674.03	2204375.04	Аналитический метод	0.1	-
216	650279.44	2204375.60	Аналитический метод	0.1	-
217	650676.16	2204252.56	Аналитический метод	0.1	-
218	654946.31	2204259.01	Аналитический метод	0.1	-
219	655322.79	2204255.82	Аналитический метод	0.1	-
220	655347.69	2204303.94	Аналитический метод	0.1	-
221	655566.50	2204372.46	Аналитический метод	0.1	-
222	655883.60	2204817.67	Аналитический метод	0.1	-

2. Сведения о характерных точках границ объекта

Обозначение характерных точек границ	Координаты, м		Метод определения координат характерной точки	Средняя квадратическая погрешность положения характерной точки (Mt), м	Описание обозначения точки на местности (при наличии)
	X	Y			
1	2	3	4	5	6
223	656412.56	2204637.77	Аналитический метод	0.1	-
224	656721.66	2204719.94	Аналитический метод	0.1	-
225	656904.72	2204887.18	Аналитический метод	0.1	-
226	657066.05	2204877.25	Аналитический метод	0.1	-
227	657456.44	2204854.95	Аналитический метод	0.1	-
228	657644.34	2204503.06	Аналитический метод	0.1	-
229	657665.56	2204499.24	Аналитический метод	0.1	-
230	657851.80	2204220.62	Аналитический метод	0.1	-
231	657885.76	2204136.66	Аналитический метод	0.1	-
232	660101.16	2204159.20	Аналитический метод	0.1	-
233	660146.37	2204139.29	Аналитический метод	0.1	-
234	660184.47	2204122.02	Аналитический метод	0.1	-
235	660258.52	2204160.77	Аналитический метод	0.1	-
236	661043.28	2204168.54	Аналитический метод	0.1	-
237	661102.69	2204159.27	Аналитический метод	0.1	-
238	661216.61	2204159.23	Аналитический метод	0.1	-
239	661250.02	2204229.49	Аналитический метод	0.1	-
240	661388.66	2204229.67	Аналитический метод	0.1	-
241	661460.04	2204230.07	Аналитический метод	0.1	-
242	661496.43	2204210.72	Аналитический метод	0.1	-
243	661628.07	2204231.40	Аналитический метод	0.1	-
244	661777.07	2204232.84	Аналитический метод	0.1	-
245	662251.22	2204245.85	Аналитический метод	0.1	-
246	662353.94	2204245.15	Аналитический метод	0.1	-
247	662392.68	2204240.22	Аналитический метод	0.1	-

2. Сведения о характерных точках границ объекта

Обозначение характерных точек границ	Координаты, м		Метод определения координат характерной точки	Средняя квадратическая погрешность положения характерной точки (Mt), м	Описание обозначения точки на местности (при наличии)
	X	Y			
1	2	3	4	5	6
248	662399.74	2204227.09	Аналитический метод	0.1	-
249	662448.74	2204222.73	Аналитический метод	0.1	-
250	662591.51	2204195.44	Аналитический метод	0.1	-
251	663386.26	2204034.64	Аналитический метод	0.1	-
252	663421.33	2204029.43	Аналитический метод	0.1	-
253	663545.07	2204013.38	Аналитический метод	0.1	-
254	663618.35	2204009.54	Аналитический метод	0.1	-
255	663655.34	2204011.57	Аналитический метод	0.1	-
256	663724.69	2204020.87	Аналитический метод	0.1	-
257	663802.08	2204038.44	Аналитический метод	0.1	-
258	663837.73	2204046.18	Аналитический метод	0.1	-
259	664597.21	2204206.36	Аналитический метод	0.1	-
260	664821.20	2204252.71	Аналитический метод	0.1	-
261	664906.32	2204274.67	Аналитический метод	0.1	-
262	665343.06	2204377.27	Аналитический метод	0.1	-
263	665395.26	2204361.46	Аналитический метод	0.1	-
264	665447.19	2204408.60	Аналитический метод	0.1	-
265	665463.31	2204412.15	Аналитический метод	0.1	-
266	665608.07	2204418.29	Аналитический метод	0.1	-
267	665628.15	2204448.47	Аналитический метод	0.1	-
268	665917.25	2204512.17	Аналитический метод	0.1	-
269	665936.92	2204496.65	Аналитический метод	0.1	-
270	665995.11	2204509.29	Аналитический метод	0.1	-
271	666239.73	2204564.99	Аналитический метод	0.1	-
272	666909.75	2204707.57	Аналитический метод	0.1	-

2. Сведения о характерных точках границ объекта

Обозначение характерных точек границ	Координаты, м		Метод определения координат характерной точки	Средняя квадратическая погрешность положения характерной точки (Mt), м	Описание обозначения точки на местности (при наличии)
	X	Y			
1	2	3	4	5	6
273	667434.59	2204837.94	Аналитический метод	0.1	-
274	668066.40	2204977.34	Аналитический метод	0.1	-
275	668215.48	2205013.19	Аналитический метод	0.1	-
276	668718.90	2205131.34	Аналитический метод	0.1	-
277	669892.78	2205396.74	Аналитический метод	0.1	-
278	670180.00	2205460.30	Аналитический метод	0.1	-
279	670536.20	2205540.80	Аналитический метод	0.1	-
280	670586.73	2205552.13	Аналитический метод	0.1	-
281	670704.02	2205811.42	Аналитический метод	0.1	-
282	670976.01	2206322.17	Аналитический метод	0.1	-
283	670971.71	2206567.25	Аналитический метод	0.1	-
284	671194.26	2206983.92	Аналитический метод	0.1	-
285	671298.02	2207017.57	Аналитический метод	0.1	-
286	671762.82	2207821.35	Аналитический метод	0.1	-
287	672299.37	2208826.62	Аналитический метод	0.1	-
288	672431.57	2209057.04	Аналитический метод	0.1	-
289	672773.58	2209687.38	Аналитический метод	0.1	-
290	672838.15	2209798.39	Аналитический метод	0.1	-
291	673762.28	2211505.97	Аналитический метод	0.1	-
292	673809.78	2211619.55	Аналитический метод	0.1	-
293	674159.87	2212238.71	Аналитический метод	0.1	-
294	674205.93	2212362.05	Аналитический метод	0.1	-
295	674301.63	2212442.90	Аналитический метод	0.1	-
296	674812.76	2213058.51	Аналитический метод	0.1	-
297	674865.43	2213109.32	Аналитический метод	0.1	-

2. Сведения о характерных точках границ объекта

Обозначение характерных точек границ	Координаты, м		Метод определения координат характерной точки	Средняя квадратическая погрешность положения характерной точки (Mt), м	Описание обозначения точки на местности (при наличии)
	X	Y			
1	2	3	4	5	6
298	674898.69	2213261.72	Аналитический метод	0.1	-
299	674979.95	2213352.25	Аналитический метод	0.1	-
300	674991.31	2213426.22	Аналитический метод	0.1	-
301	675210.70	2213545.40	Аналитический метод	0.1	-
302	675352.13	2213819.69	Аналитический метод	0.1	-
303	675479.57	2213877.68	Аналитический метод	0.1	-
304	675770.82	2214230.48	Аналитический метод	0.1	-
305	675972.60	2214510.79	Аналитический метод	0.1	-
306	676179.02	2214728.90	Аналитический метод	0.1	-
307	676642.38	2215304.31	Аналитический метод	0.1	-
308	676765.58	2215743.23	Аналитический метод	0.1	-
309	676956.75	2215709.56	Аналитический метод	0.1	-
310	677008.99	2215774.30	Аналитический метод	0.1	-
311	678310.28	2217434.47	Аналитический метод	0.1	-
312	678590.13	2217822.69	Аналитический метод	0.1	-
313	678904.86	2218221.01	Аналитический метод	0.1	-
314	680054.72	2219064.16	Аналитический метод	0.1	-
315	680804.15	2219635.65	Аналитический метод	0.1	-
316	681723.85	2220315.14	Аналитический метод	0.1	-
317	681798.71	2220404.78	Аналитический метод	0.1	-
318	682417.51	2220869.36	Аналитический метод	0.1	-
319	682676.08	2221072.89	Аналитический метод	0.1	-
320	682715.74	2221104.11	Аналитический метод	0.1	-
321	682764.13	2221133.20	Аналитический метод	0.1	-
322	682855.23	2221231.59	Аналитический метод	0.1	-

2. Сведения о характерных точках границ объекта

Обозначение характерных точек границ	Координаты, м		Метод определения координат характерной точки	Средняя квадратическая погрешность положения характерной точки (Mt), м	Описание обозначения точки на местности (при наличии)
	X	Y			
1	2	3	4	5	6
323	682940.60	2221266.43	Аналитический метод	0.1	-
324	683152.46	2221405.24	Аналитический метод	0.1	-
325	683209.23	2221442.43	Аналитический метод	0.1	-
326	683153.85	2221596.36	Аналитический метод	0.1	-
327	683159.21	2221635.49	Аналитический метод	0.1	-
328	683270.70	2222450.00	Аналитический метод	0.1	-
329	683544.78	2222411.23	Аналитический метод	0.1	-
330	684434.82	2222142.61	Аналитический метод	0.1	-
331	685323.54	2222680.92	Аналитический метод	0.1	-
332	685716.82	2222905.87	Аналитический метод	0.1	-
333	686535.14	2223415.59	Аналитический метод	0.1	-
334	686905.47	2223638.10	Аналитический метод	0.1	-
335	687007.08	2224156.79	Аналитический метод	0.1	-
336	687766.91	2224493.81	Аналитический метод	0.1	-
337	687928.20	2224714.69	Аналитический метод	0.1	-
338	687995.28	2224807.18	Аналитический метод	0.1	-
339	688057.43	2224896.40	Аналитический метод	0.1	-
340	688437.50	2225414.03	Аналитический метод	0.1	-
341	688821.77	2225941.38	Аналитический метод	0.1	-
342	688965.73	2226955.31	Аналитический метод	0.1	-
343	689092.07	2227225.24	Аналитический метод	0.1	-
344	689748.77	2227035.94	Аналитический метод	0.1	-
345	690122.32	2226928.26	Аналитический метод	0.1	-
346	690305.22	2226857.93	Аналитический метод	0.1	-
347	690371.52	2226995.88	Аналитический метод	0.1	-

2. Сведения о характерных точках границ объекта

Обозначение характерных точек границ	Координаты, м		Метод определения координат характерной точки	Средняя квадратическая погрешность положения характерной точки (Mt), м	Описание обозначения точки на местности (при наличии)
	X	Y			
1	2	3	4	5	6
348	690980.05	2228251.72	Аналитический метод	0.1	-
349	691265.03	2228839.81	Аналитический метод	0.1	-
350	691340.40	2228889.40	Аналитический метод	0.1	-
1	691342.76	2228897.24	Аналитический метод	0.1	-

3. Сведения о характерных точках части (частей) границы объекта

Обозначение характерных точек части границы	Координаты, м		Метод определения координат характерной точки	Средняя квадратическая погрешность положения характерной точки (Mt), м	Описание обозначения точки на местности (при наличии)
	X	Y			
1	2	3	4	5	6
-	-	-	-	-	-

Раздел 3

Сведения о местоположении измененных (уточненных) границ объекта

1. Система координат -

2. Сведения о характерных точках границ объекта

Обозначение характерных точек границ	Существующие координаты, м		Измененные (уточненные) координаты, м		Метод определения координат характерной точки	Средняя квадратическая погрешность положения характерной точки (Mt), м	Описание обозначения точки на местности (при наличии)
	X	Y	X	Y			
1	2	3	4	5	6	7	8
-	-	-	-	-	-	-	

3. Сведения о характерных точках части (частей) границы объекта


Обозначение характерных точек части границы	Существующие координаты, м		Измененные (уточненные) координаты, м		Метод определения координат характерной точки	Средняя квадратическая погрешность положения характерной точки (Mt), м	Описание обозначения точки на местности (при наличии)
	X	Y	X	Y			
1	2	3	4	5	6	7	8
-	-	-	-	-	-	-	

СХЕМА РАСПОЛОЖЕНИЯ ГРАНИЦ ПУБЛИЧНОГО СЕРВИТУТА

Публичный сервитут в отношении земель и земельных участков для проведения инженерных изысканий в целях подготовки документации по планировке территории, предусматривающей размещение линейного объекта федерального значения «Проект «Юг». 3 этап. МНПП «Самара-Волгоград». Строительство»

(наименование объекта)

Обзорная схема

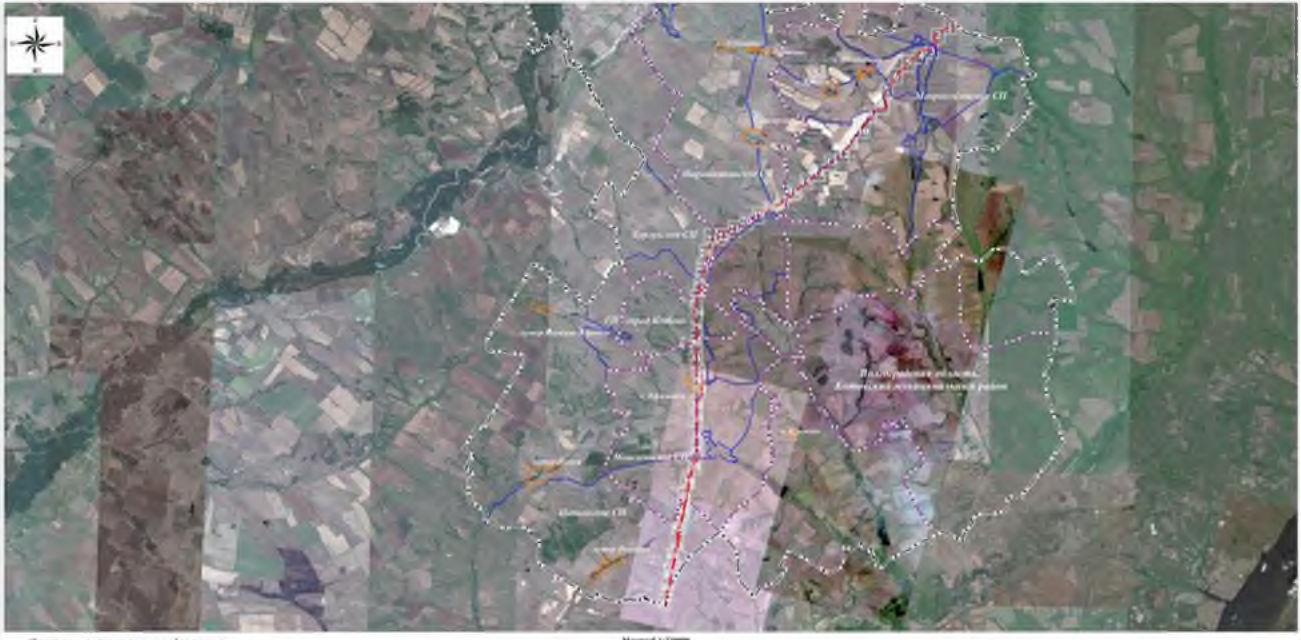

Масштаб 1:25000

Используемые условные знаки и обозначения

- граница земельного участка
- 1 — граница и номер листа

Подпись 03-11-19 _____ Калинин Н.С.

Дата "06" 11 2024 г.

СХЕМА РАСПОЛОЖЕНИЯ ГРАНИЦ ПУБЛИЧНОГО СЕРВИТУТА



Масштаб 1:3000

Используемые условные знаки и обозначения:

- граница кадрового квартала по сведениям ЕГРН
- граница земельного участка, сведения о которых содержатся в ЕГРН
- 34:14:040001 — номер кадрового квартала
- кадастровый номер земельного участка

Подпись 03-11-1[illegible] Кадомцева Н.С.

Дата "06" 11 2024 г.

СХЕМА РАСПОЛОЖЕНИЯ ГРАНИЦ ПУБЛИЧНОГО СЕРВИТУТА



Масштаб 1:3000

Подпись 33-11-10[illegible] Кадомцева П.С.

Дата "06" 11 2024 г.

СХЕМА РАСПОЛОЖЕНИЯ ГРАНИЦ ПУБЛИЧНОГО СЕРВИТУТА



Масштаб 1:3000

Дата "06" 11 2024 г.

СХЕМА РАСПОЛОЖЕНИЯ ГРАНИЦ ПУБЛИЧНОГО СЕРВИТУТА



Масштаб 1:3000

Используемые условные знаки и обозначения:

- граница публичного сервитута
- граница кадастрового квартала по сведениям ЕГРН
- границы земельных участков, сведения о которых содержатся в ЕГРН
- 34:14:040001 — номер кадастрового квартала
- 34:14:040001:1 — кадастровый номер земельного участка

Подпись _____ Колоколкина П.С.

Дата "06" 11 2024 г.

СХЕМА РАСПОЛОЖЕНИЯ ГРАНИЦ ПУБЛИЧНОГО СЕРВИТУТА



Используемые условные знаки и обозначения:

- граница публичного сервитута
- граница кадастрового квартала по сведениям ЕГРН
- границы земельного участка, сведения о которых содержатся в ЕГРН
- 34:14:040001 — номер кадастрового квартала
- 34:14:040001:Н — кадастровый номер земельного участка
- н 1 — обозначение характерной точки границы публичного сервитута

Масштаб 1:3000

Подпись 33-11-10[illegible] Кадомкина О.С.

Дата "06" 11 2024 г.

СХЕМА РАСПОЛОЖЕНИЯ ГРАНИЦ ПУБЛИЧНОГО СЕРВИТУТА



Масштаб 1:2000

Подпись _____ Кадомцева Н.С.

Дата "06" 11 2024 г.

СХЕМА РАСПОЛОЖЕНИЯ ГРАНИЦ ПУБЛИЧНОГО СЕРВИТУТА



Масштаб 1:3000

Подпись 33-11-10 Калинкина П.С.

Дата "06" 11 2024 г.

СХЕМА РАСПОЛОЖЕНИЯ ГРАНИЦ ПУБЛИЧНОГО СЕРВИТУТА



Используемые условные знаки и обозначения:

Масштаб 1:3000

Подпись 03-11-1[illegible] Кадомкина О.С.

Дата "06" 11 2024 г.

СХЕМА РАСПОЛОЖЕНИЯ ГРАНИЦ ПУБЛИЧНОГО СЕРВИТУТА



Масштаб 1:2000

Используемые условные знаки и обозначения:

- граница кадастрового квартала по сведениям ЕГРН
- 34:14:040001 — номер кадастрового квартала

Подпись _____ Колоненко П.С.

Дата "06" 11 2024 г.

СХЕМА РАСПОЛОЖЕНИЯ ГРАНИЦ ПУБЛИЧНОГО СЕРВИТУТА



Масштаб 1:3000

Местоположение границ земель и обозначения:

- проектные границы публичного сервитута
- границы кадастрового квартала по сведениям ЕГРН
- границы земельных участков, сведения о которых содержатся в ЕГРН
- 34:14:040001 — номер кадастрового квартала
- 34:14:040000:0 — кадастровый номер земельного участка
- 1 — опознавательные точки проектных границ публичного сервитута

Подпись 33-11-10 Кадомцева О.С.

Дата "06" 11 2024 г.

СХЕМА РАСПОЛОЖЕНИЯ ГРАНИЦ ПУБЛИЧНОГО СЕРВИТУТА



Используемые условные знаки и обозначения

Масштаб 1:2000

34:14:040001 — номер кадастрового квартала

Подпись 03-11-106 Колоколова П.С.

Дата "06" 11 2024 г.

СХЕМА РАСПОЛОЖЕНИЯ ГРАНИЦ ПУБЛИЧНОГО СЕРВИТУТА



Использованные условные знаки и обозначения

Граница публичного сервитута

Граница кадастрового квартала по сведениям ЕГРН

Границы земельных участков, сведения о которых содержатся в ЕГРН

34:14:040001 — номер кадастрового квартала

Кадастровый номер земельного участка

Масштаб 1:2000

Подпись _____ Колоколкина О.С.

Дата "06" 11 2024 г.

СХЕМА РАСПОЛОЖЕНИЯ ГРАНИЦ ПУБЛИЧНОГО СЕРВИТУТА



Масштаб 1:3000

Дата "06" 11 2024 г.

СХЕМА РАСПОЛОЖЕНИЯ ГРАНИЦ ПУБЛИЧНОГО СЕРВИТУТА



Масштаб 1:3000

Подпись _____ Калинкина П.С.

Дата "06" 11 2024 г.

СХЕМА РАСПОЛОЖЕНИЯ ГРАНИЦ ПУБЛИЧНОГО СЕРВИТУТА



Масштаб 1:3000

Подпись 03-11-1[illegible] Калинкина О.С.

Дата "06" 11 2024 г.

СХЕМА РАСПОЛОЖЕНИЯ ГРАНИЦ ПУБЛИЧНОГО СЕРВИТУТА



Масштаб 1:3000

Подпись 03-11-19[illegible] Кадомцева О.С.

Дата "06" 11 2024 г.

СХЕМА РАСПОЛОЖЕНИЯ ГРАНИЦ ПУБЛИЧНОГО СЕРВИТУТА



Масштаб 1:3000

Подпись _____ Кадомцева О.С.

Дата "06" 11 2024 г.

СХЕМА РАСПОЛОЖЕНИЯ ГРАНИЦ ПУБЛИЧНОГО СЕРВИТУТА



Используемые условные знаки и обозначения:

- граница публичного сервитута
- граница кадастрового квартала по сведениям ЕГРН
- границы земельных участков, сведения о которых содержатся в ЕГРН
- 34:14:040001 — номер кадастрового квартала
- 34:14:040001:Х — кадастровый номер земельного участка

Масштаб 1:3000

Подпись 03-11-1[illegible] Кадомцева О.С.

Дата "06" 11 2024 г.

СХЕМА РАСПОЛОЖЕНИЯ ГРАНИЦ ПУБЛИЧНОГО СЕРВИТУТА



Масштаб 1:3000

Использованные условные знаки и обозначения:

- граница публичного сервитута
- граница кадастрового квартала по сведениям ЕГРН
- границы земельных участков, сведения о которых содержатся в ЕГРН
- 34:14:040001 — номер кадастрового квартала
- 34:14:060001:2 — кадастровый номер земельного участка
- 1 — описание смежества проектируемой границы публичного сервитута

Подпись 03-11-1[illegible] Кадомцева О.С.

Дата "06" 11 2024 г.

СХЕМА РАСПОЛОЖЕНИЯ ГРАНИЦ ПУБЛИЧНОГО СЕРВИТУТА



Используемые условные знаки и обозначения:

- граница публичного сервитута
- граница кадастрового квартала по сведениям ЕГРН
- границы земельных участков, сведения о которых внесены в ЕГРН
- 34:14:040001 — номер кадастрового квартала
- кадастровый номер земельного участка

Масштаб 1:3000

- обозначение характерных точек границ публичного сервитута

Подпись 03-11-1[illegible] Кадомкина О.С.

Дата "06" 11 2024 г.

СХЕМА РАСПОЛОЖЕНИЯ ГРАНИЦ ПУБЛИЧНОГО СЕРВИТУТА



Используемые условные знаки и обозначения:

- границы публичного сервитута
- границы кадастрового квартала по сведениям ЕГРН
- границы земельных участков, сведения о которых содержатся в ЕГРН
- 34:14:040001 — номер кадастрового квартала
- кадастровый номер земельного участка

Масштаб 1:3000

- обозначение характерной точки границ публичного сервитута

Подпись 03-11-1[illegible] Кадомцева П.С.

Дата "06" 11 2024 г.

СХЕМА РАСПОЛОЖЕНИЯ ГРАНИЦ ПУБЛИЧНОГО СЕРВИТУТА



Дата "06" 11 2024 г.

СХЕМА РАСПОЛОЖЕНИЯ ГРАНИЦ ПУБЛИЧНОГО СЕРВИТУТА



Масштаб 1:3000

Используемые условные знаки и обозначения:

- проектная граница публичного сервитута
- граница кадастрового квартала по сведениям ЕГРН
- границы учетных участков, сведения о которых содержатся в ЕГРН
- 34:14:040001 — номер кадастрового квартала
- 34:14:040001:Н — кадастровый номер земельного участка
- н 1 — обозначение характерной точки проектной границы публичного сервитута

Подпись _____ Кадомцева О.С.

Дата "06" 11 2024 г.

СХЕМА РАСПОЛОЖЕНИЯ ГРАНИЦ ПУБЛИЧНОГО СЕРВИТУТА



Используемые условные знаки и обозначения

Масштаб 1:3000

Подпись 23-11-19[illegible] Кадомцева О.С.

Дата "06" 11 2024 г.

СХЕМА РАСПОЛОЖЕНИЯ ГРАНИЦ ПУБЛИЧНОГО СЕРВИТУТА



Используемые условные знаки и обозначения:

- проектная граница публичного сервитута
- граница кадрового квартала по сведениям ЕГРН
- граница земельного участка, сведения о которых содержатся в ЕГРН
- 34:14:040001 — номер кадрового квартала
- 34:14:040001:Н — кадастровый номер земельного участка

Масштаб 1:3000

• 1 — обозначение характерной точки границы публичного сервитута

Подпись 33-11-10 Калинкина О.С.

Дата "06" 11 2024 г.

СХЕМА РАСПОЛОЖЕНИЯ ГРАНИЦ ПУБЛИЧНОГО СЕРВИТУТА



Масштаб 1:3000

Используемые условные знаки и обозначения:

- граница публичного сервитута
- граница кадастрового квартала по сведениям ЕГРН
- границы земельных участков, сведения о которых содержатся в ЕГРН
- 34:14:040001 — номер кадастрового квартала
- кадастровый номер земельного участка
- 1 — обозначение характерных точек границы публичного сервитута

Подпись 03-11-1966 Колоненко П.С.

Дата "06" 11 2024 г.

СХЕМА РАСПОЛОЖЕНИЯ ГРАНИЦ ПУБЛИЧНОГО СЕРВИТУТА



Масштаб 1:3000

Дата "06" 11 2024 г.

СХЕМА РАСПОЛОЖЕНИЯ ГРАНИЦ ПУБЛИЧНОГО СЕРВИТУТА



Масштаб 1:3000

Подпись _____ Кадомцева О.С.

Дата "06" 11 2024 г.

СХЕМА РАСПОЛОЖЕНИЯ ГРАНИЦ ПУБЛИЧНОГО СЕРВИТУТА



Масштаб 1:3000

Подпись _____ Кадомцева О.С.

Дата "06" 11 2024 г.

СХЕМА РАСПОЛОЖЕНИЯ ГРАНИЦ ПУБЛИЧНОГО СЕРВИТУТА



Масштаб 1:3000

Используемые условные знаки и обозначения:

- граница публичного сервитута
- граница кадастрового квартала по сведениям ЕГРН
- границы земельных участков, сведения о которых содержатся в ЕГРН
- 34:14:040001 — номер кадастрового квартала
- кадастровый номер земельного участка

Подпись 53-11-10 Колдомкина Н.С.

Дата "06" 11 2024 г.

СХЕМА РАСПОЛОЖЕНИЯ ГРАНИЦ ПУБЛИЧНОГО СЕРВИТУТА



Масштаб 1:2000

Использованные условные знаки и обозначения

- граница публичного сервитута
- граница кадастрового квартала по сведениям ЕГРН
- границы земельных участков, сведения о которых содержатся в ЕГРН
- 34:14:040001 — номер кадастрового квартала
- кадастровый номер земельного участка
- обозначение характерной точки границы публичного сервитута

Подпись _____ Калинкина О.С.

Дата "06" 11 2024 г.

СХЕМА РАСПОЛОЖЕНИЯ ГРАНИЦ ПУБЛИЧНОГО СЕРВИТУТА



Масштаб 1:3000

Используемые условные знаки и обозначения:

- граница кадрового квартала по сведениям ЕГРН
- границы земельных участков, сведения о которых содержатся в ЕГРН
- 34:14:040001 — номер кадрового квартала
- 34:14:000000:4 — кадастровый номер земельного участка

Подпись _____ Кадомцева О.С.

Дата "06" 11 2024 г.

СХЕМА РАСПОЛОЖЕНИЯ ГРАНИЦ ПУБЛИЧНОГО СЕРВИТУТА



Масштаб 1:2000

Использованные условные знаки и обозначения:

- граница публичного сервитута
- граница кадастрового квартала по сведениям ЕГРН
- граница земельного участка, сведения о которых содержатся в ЕГРН
- 34:14:040001 — номер кадастрового квартала
- 34:14:000000:0 — кадастровый номер земельного участка

Подпись _____ Калинкина Н.С.

Дата "06" 11 2024 г.

СХЕМА РАСПОЛОЖЕНИЯ ГРАНИЦ ПУБЛИЧНОГО СЕРВИТУТА



Масштаб 1:3000

Используемые условные знаки и обозначения:

- граница кадрового квартала по сведениям ЕГРН
- границы земельных участков, сведения о которых содержатся в ЕГРН
- 34:14:040001 — номер кадрового квартала
- 34:14:040001:Х — кадастровый номер земельного участка

Подпись 33-11-10 Кадомцева П.С.

Дата "06" 11 2024 г.

СХЕМА РАСПОЛОЖЕНИЯ ГРАНИЦ ПУБЛИЧНОГО СЕРВИТУТА



Масштаб 1:3000

Использованные условные знаки и обозначения:

- граница публичного сервитута
- граница кадрового квартала по сведениям ЕГРН
- граница земельного участка, сведения о которых содержатся в ЕГРН
- 34:14:040001 — номер кадрового квартала
- 34:14:000000:4 — кадастровый номер земельного участка

Площадь 33-11-10 кв.м

Кадомкина Н.С.

Дата "06" 11 2024 г.

СХЕМА РАСПОЛОЖЕНИЯ ГРАНИЦ ПУБЛИЧНОГО СЕРВИТУТА



Масштаб 1:3000

Используемые условные знаки и обозначения:

- граница публичного сервитута
- границы кадастрового квартала по сведениям ЕГРН
- границы земельных участков, сведения о которых внесены в ЕГРН
- 34:14:040001 — номер кадастрового квартала
- кадастровый номер земельного участка

Подпись 23-11-1064 Кадомкина П.С.

Дата "06" 11 2024 г.

СХЕМА РАСПОЛОЖЕНИЯ ГРАНИЦ ПУБЛИЧНОГО СЕРВИТУТА



Масштаб 1:2000

Используемые условные знаки и обозначения:

- граница публичного сервитута
- граница кадастрового квартала по сведениям ЕГРН
- границы земельных участков, сведения о которых содержатся в ЕГРН
- 34:14:040001 — номер кадастрового квартала
- кадастровый номер земельного участка

Подпись _____ Кадомцева Н.С.

Дата "06" 11 2024 г.

СХЕМА РАСПОЛОЖЕНИЯ ГРАНИЦ ПУБЛИЧНОГО СЕРВИТУТА



Используемые условные знаки и обозначения

- граница публичного сервитута
- граница кадрового квартала по сведениям ЕГРН
- границы земельных участков, сведения о которых внесены в ЕГРН
- 34:14:040001 — номер кадрового квартала
- 34:14:040001:4 — кадастровый номер земельного участка

Подпись 33-11-10 Колоколкина П.С.

Дата "06" 11 2024 г.

СХЕМА РАСПОЛОЖЕНИЯ ГРАНИЦ ПУБЛИЧНОГО СЕРВИТУТА



Масштаб 1:2000

Используемые условные знаки и обозначения:

- граница кадрового квартала по сведениям ЕГРН
- граница земельного участка, сведения о которых содержатся в ЕГРН
- 34:14:040001 — номер кадрового квартала
- кадастровый номер земельного участка

Подпись 23-11-1 _____ Калинкина Н.С.

Дата "06" 11 2024 г.

СХЕМА РАСПОЛОЖЕНИЯ ГРАНИЦ ПУБЛИЧНОГО СЕРВИТУТА



Масштаб 1:3000

Используемые условные знаки и обозначения

Подпись 33-11-10 Колоколова Н.С.

Дата "06" 11 2024 г.

СХЕМА РАСПОЛОЖЕНИЯ ГРАНИЦ ПУБЛИЧНОГО СЕРВИТУТА



Масштаб 1:2000

Используемые условные знаки и обозначения:

- граница публичного сервитута
- граница кадрового квартала по сведениям ЕГРН
- граница земельного участка, сведения о которых содержатся в ЕГРН
- 34:14:040001 — номер кадрового квартала
- 34:14:040001:1 — кадастровый номер земельного участка

Подпись 03-11-1[illegible] Коломеева Н.С.

Дата "06" 11 2024 г.

СХЕМА РАСПОЛОЖЕНИЯ ГРАНИЦ ПУБЛИЧНОГО СЕРВИТУТА



Используемые условные знаки и обозначения

Масштаб 1:3000

Подпись 23-11-1[illegible] Кадомцева Н.С.

Дата "06" 11 2024 г.

СХЕМА РАСПОЛОЖЕНИЯ ГРАНИЦ ПУБЛИЧНОГО СЕРВИТУТА



Используемые условные знаки и обозначения

Масштаб 1:2000

Подпись _____ Кадомкина О.С.

Дата "06" 11 2024 г.

СХЕМА РАСПОЛОЖЕНИЯ ГРАНИЦ ПУБЛИЧНОГО СЕРВИТУТА



Масштаб 1:3000

Используемые условные знаки и обозначения:

- граница публичного сервитута
- граница кадрового квартала по сведениям ЕГРН
- границы земельных участков, сведения о которых содержатся в ЕГРН
- 34:14:040001 — номер кадрового квартала
- кадастровый номер земельного участка

Подпись _____ Кадомкина О.С.

Дата "06" 11 2024 г.

СХЕМА РАСПОЛОЖЕНИЯ ГРАНИЦ ПУБЛИЧНОГО СЕРВИТУТА



Используемые условные знаки и обозначения

Граница публичного сервитута

граница кадрового квартала по сведениям ЕГРН

границы ... участков, сведения о которых внесены в ЕГРН

34:14:040001 номер кадрового квартала

34:14:040001:4 кадастровый номер земельного участка

Масштаб 1:3000

обозначение характерной точки границы публичного сервитута

Подпись 03-11-1[illegible] Кадомкина О.С.

Дата "06" 11 2024 г.

СХЕМА РАСПОЛОЖЕНИЯ ГРАНИЦ ПУБЛИЧНОГО СЕРВИТУТА



Используемые условные знаки и обозначения:

- границы публичного сервитута
- граница кадрового квартала по сведениям ЕГРН
- границы земельных участков, сведения о которых содержатся в ЕГРН
- 34:14:040001 — номер кадрового квартала
- 34:14:000000:0 — кадастровый номер земельного участка

Подпись _____ Колоненко Н.С.

Дата "06" 11 2024 г.

СХЕМА РАСПОЛОЖЕНИЯ ГРАНИЦ ПУБЛИЧНОГО СЕРВИТУТА



Подпись 23-11-1[illegible] Кадомкина О.С.

Дата "06" 11 2024 г.