ОПИСАНИЕ МЕСТОПОЛОЖЕНИЯ ГРАНИЦ

Публичный сервитут "Расширение ЕСГ для обеспечения подачи газа в газопровод "Южный поток". 2-й этап (Восточный коридор), для обеспечения подачи газа в объеме до 63 млрд.м /год" км 493 - км 661

(наименование объекта, местоположение границ которого описано (далее - объект)

ОПИСАНИЕ МЕСТОПОЛОЖЕНИЯ ГРАНИЦ

Публичный сервитут "Расширение ЕСГ для обеспечения подачи газа в газопровод "Южный поток". 2-й этап (Восточный коридор), для обеспечения подачи газа в объеме до 63 млрд.м /год" км 493 - км 661

(наименование объекта, местоположение границ которого описано)

№ п/п	Содержание	Номера листов
1	**2**	**3**
1	Сведения об объекте	
2	Сведения о местоположении границ объекта	
3	Сведения о местоположении измененных (уточненных) границ объекта	
4	План границ	
5	Приложение	
	Доверенность № ГП-1531 от 20.09.2021	—

ОПИСАНИЕ МЕСТОПОЛОЖЕНИЯ ГРАНИЦ

Публичный сервитут "Расширение ЕСГ для обеспечения подачи газа в газопровод "Южный поток". 2-й этап (Восточный коридор), для обеспечения подачи газа в объеме до 63 млрд.м /год" км 493 - км 661

(наименование объекта, местоположение границ которого описано)

Сведения об объекте

№ п/п	Характеристики объекта	Описание характеристик
1	**2**	**3**
1	Местоположение объекта	Волгоградская обл., Котовский р-н
2	Площадь объекта ± величина погрешности определения площади (**Р** ± **ΔР**)	3102496±15412 кв.м
3	Иные характеристики объекта	Публичный сервитут в отношении земель и (или) земельных участков устанавливается в целях проведения инженерных изысканий для подготовки документации по планировке территории, предусматривающей размещение линейного объекта федерального значения «Расширение ЕСГ для обеспечения подачи газа в газопровод "Южный поток". 2-й этап (Восточный коридор), для обеспечения подачи газа в объеме до 63 млрд.м /год" км 493 - км 661, в соответствии с п.5 ст. 39.37 Земельного кодекса РФ.

ОПИСАНИЕ МЕСТОПОЛОЖЕНИЯ ГРАНИЦ

Публичный сервитут "Расширение ЕСГ для обеспечения подачи газа в газопровод "Южный поток". 2-й этап (Восточный коридор), для обеспечения подачи газа в объеме до 63 млрд.м /год" км 493 - км 661

(наименование объекта, местоположение границ которого описано)

Сведения о местоположении границ объекта

1. Система координат *МСК 34, 2 зона*

2. Сведения о характерных точках границ объекта

Обозначение характерных точек границ	Координаты, м		Метод определения координат характерной точки	Средняя квадратическая погрешность положения характерной точки (M_t), м	Описание обозначения точки на местности (при наличии)
	X	Y			
1	2	3	4	5	6
1	664069,88	2217466,19	Аналитический метод	2,50	—
2	664162,57	2217470,41	Аналитический метод	2,50	—
3	664634,86	2217712,93	Аналитический метод	2,50	—
4	664846,58	2217817,14	Аналитический метод	2,50	—
5	665085,67	2217938,85	Аналитический метод	2,50	—
6	665665,75	2218234,14	Аналитический метод	2,50	—
7	665903,16	2218359,04	Аналитический метод	2,50	—
8	666036,19	2218425,27	Аналитический метод	2,50	—
9	666343,67	2218578,40	Аналитический метод	2,50	—
10	666736,58	2218596,73	Аналитический метод	2,50	—
11	667288,83	2218622,61	Аналитический метод	2,50	—
12	667601,18	2218495,68	Аналитический метод	2,50	—
13	668177,41	2218261,56	Аналитический метод	2,50	—
14	668867,98	2217981,18	Аналитический метод	2,50	—
15	668975,36	2217925,19	Аналитический метод	2,50	—
16	669100,20	2217864,92	Аналитический метод	2,50	—
17	669259,03	2217920,33	Аналитический метод	2,50	—
18	669403,36	2217979,00	Аналитический метод	2,50	—
19	669501,73	2218018,97	Аналитический метод	2,50	—

ОПИСАНИЕ МЕСТОПОЛОЖЕНИЯ ГРАНИЦ

Публичный сервитут "Расширение ЕСГ для обеспечения подачи газа в газопровод "Южный поток". 2-й этап (Восточный коридор), для обеспечения подачи газа в объеме до 63 млрд.м /год" км 493 - км 661

(наименование объекта, местоположение границ которого описано)

Сведения о местоположении границ объекта

1	2	3	4	5	6
20	669771,07	2218121,14	Аналитический метод	2,50	—
21	670015,31	2218213,78	Аналитический метод	2,50	—
22	670210,43	2218284,91	Аналитический метод	2,50	—
23	670316,42	2218325,09	Аналитический метод	2,50	—
24	670429,22	2218363,46	Аналитический метод	2,50	—
25	671119,35	2218491,24	Аналитический метод	2,50	—
26	671240,03	2218513,57	Аналитический метод	2,50	—
27	671767,23	2218648,67	Аналитический метод	2,50	—
28	671979,12	2218671,45	Аналитический метод	2,50	—
29	672052,97	2218679,39	Аналитический метод	2,50	—
30	672125,75	2218687,21	Аналитический метод	2,50	—
31	672204,51	2218695,67	Аналитический метод	2,50	—
32	672410,76	2218707,95	Аналитический метод	2,50	—
33	672624,01	2218671,23	Аналитический метод	2,50	—
34	673186,42	2218543,15	Аналитический метод	2,50	—
35	673377,44	2218504,31	Аналитический метод	2,50	—
36	673652,91	2218443,55	Аналитический метод	2,50	—
37	674105,41	2218352,90	Аналитический метод	2,50	—
38	674295,83	2218313,53	Аналитический метод	2,50	—
39	674298,19	2218313,18	Аналитический метод	2,50	—
40	674538,28	2218276,95	Аналитический метод	2,50	—
41	675046,59	2218246,27	Аналитический метод	2,50	—
42	675348,74	2218228,01	Аналитический метод	2,50	—
43	675695,19	2218325,79	Аналитический метод	2,50	—

ОПИСАНИЕ МЕСТОПОЛОЖЕНИЯ ГРАНИЦ

Публичный сервитут "Расширение ЕСГ для обеспечения подачи газа в газопровод "Южный поток". 2-й этап (Восточный коридор), для обеспечения подачи газа в объеме до 63 млрд.м /год" км 493 - км 661

(наименование объекта, местоположение границ которого описано)

Сведения о местоположении границ объекта

1	2	3	4	5	6
44	676143,92	2218452,41	Аналитический метод	2,50	—
45	676375,89	2218513,46	Аналитический метод	2,50	—
46	676579,64	2218574,74	Аналитический метод	2,50	—
47	676672,75	2218600,03	Аналитический метод	2,50	—
48	677141,94	2218727,45	Аналитический метод	2,50	—
49	677434,74	2218813,83	Аналитический метод	2,50	—
50	677819,53	2218916,96	Аналитический метод	2,50	—
51	678413,65	2219084,87	Аналитический метод	2,50	—
52	678576,85	2219128,19	Аналитический метод	2,50	—
53	679514,41	2219389,35	Аналитический метод	2,50	—
54	679679,50	2219437,58	Аналитический метод	2,50	—
55	680163,79	2219571,09	Аналитический метод	2,50	—
56	680470,57	2219655,71	Аналитический метод	2,50	—
57	680876,68	2219830,00	Аналитический метод	2,50	—
58	680948,51	2219860,83	Аналитический метод	2,50	—
59	681064,04	2219888,55	Аналитический метод	2,50	—
60	681234,03	2219709,37	Аналитический метод	2,50	—
61	681312,59	2219728,22	Аналитический метод	2,50	—
62	681446,87	2219645,91	Аналитический метод	2,50	—
63	681976,44	2219317,04	Аналитический метод	2,50	—
64	682275,72	2219087,77	Аналитический метод	2,50	—
65	682608,92	2218914,50	Аналитический метод	2,50	—
66	683075,97	2218619,51	Аналитический метод	2,50	—
67	683580,90	2218300,64	Аналитический метод	2,50	—

ОПИСАНИЕ МЕСТОПОЛОЖЕНИЯ ГРАНИЦ

Публичный сервитут "Расширение ЕСГ для обеспечения подачи газа в газопровод "Южный поток". 2-й этап (Восточный коридор), для обеспечения подачи газа в объеме до 63 млрд.м /год" км 493 - км 661

(наименование объекта, местоположение границ которого описано)

Сведения о местоположении границ объекта

1	2	3	4	5	6
68	683634,14	2218267,01	Аналитический метод	2,50	—
69	683629,53	2218259,72	Аналитический метод	2,50	—
70	683628,26	2218260,50	Аналитический метод	2,50	—
71	683622,47	2218251,16	Аналитический метод	2,50	—
72	683634,18	2218243,88	Аналитический метод	2,50	—
73	683628,36	2218234,69	Аналитический метод	2,50	—
74	683630,84	2218233,07	Аналитический метод	2,50	—
75	683628,81	2218229,85	Аналитический метод	2,50	—
76	683626,68	2218231,12	Аналитический метод	2,50	—
77	683622,91	2218224,80	Аналитический метод	2,50	—
78	683640,98	2218212,88	Аналитический метод	2,50	—
79	683531,57	2218038,13	Аналитический метод	2,50	—
80	683532,09	2218037,80	Аналитический метод	2,50	—
81	683528,28	2218031,76	Аналитический метод	2,50	—
82	683562,22	2218010,51	Аналитический метод	2,50	—
83	683572,86	2218027,45	Аналитический метод	2,50	—
84	683543,48	2218045,84	Аналитический метод	2,50	—
85	683646,03	2218209,65	Аналитический метод	2,50	—
86	683663,53	2218198,62	Аналитический метод	2,50	—
87	683679,76	2218224,36	Аналитический метод	2,50	—
88	683709,96	2218202,67	Аналитический метод	2,50	—
89	683747,31	2218165,20	Аналитический метод	2,50	—
90	683872,52	2218085,47	Аналитический метод	2,50	—
91	683921,79	2218066,33	Аналитический метод	2,50	—

ОПИСАНИЕ МЕСТОПОЛОЖЕНИЯ ГРАНИЦ

Публичный сервитут "Расширение ЕСГ для обеспечения подачи газа в газопровод "Южный поток". 2-й этап (Восточный коридор), для обеспечения подачи газа в объеме до 63 млрд.м /год" км 493 - км 661

(наименование объекта, местоположение границ которого описано)

Сведения о местоположении границ объекта

1	2	3	4	5	6
92	683997,53	2218020,32	Аналитический метод	2,50	—
93	684012,78	2218013,87	Аналитический метод	2,50	—
94	684021,01	2218012,31	Аналитический метод	2,50	—
95	684042,32	2218013,78	Аналитический метод	2,50	—
96	684069,05	2218025,42	Аналитический метод	2,50	—
97	684092,53	2218039,88	Аналитический метод	2,50	—
98	684149,41	2218092,62	Аналитический метод	2,50	—
99	684148,44	2218093,72	Аналитический метод	2,50	—
100	684168,04	2218113,31	Аналитический метод	2,50	—
101	684177,04	2218116,06	Аналитический метод	2,50	—
102	684187,61	2218110,33	Аналитический метод	2,50	—
103	684194,22	2218115,54	Аналитический метод	2,50	—
104	684190,59	2218122,11	Аналитический метод	2,50	—
105	684189,75	2218128,47	Аналитический метод	2,50	—
106	684193,00	2218135,23	Аналитический метод	2,50	—
107	684196,90	2218138,71	Аналитический метод	2,50	—
108	684203,76	2218131,89	Аналитический метод	2,50	—
109	684207,84	2218135,28	Аналитический метод	2,50	—
110	684202,19	2218143,55	Аналитический метод	2,50	—
111	684278,08	2218212,72	Аналитический метод	2,50	—
112	684317,51	2218248,13	Аналитический метод	2,50	—
113	684363,62	2218293,70	Аналитический метод	2,50	—
114	684443,57	2218278,43	Аналитический метод	2,50	—
115	684409,30	2218306,69	Аналитический метод	2,50	—

ОПИСАНИЕ МЕСТОПОЛОЖЕНИЯ ГРАНИЦ

Публичный сервитут "Расширение ЕСГ для обеспечения подачи газа в газопровод "Южный поток". 2-й этап (Восточный коридор), для обеспечения подачи газа в объеме до 63 млрд.м /год" км 493 - км 661

(наименование объекта, местоположение границ которого описано)

Сведения о местоположении границ объекта

1	2	3	4	5	6
116	684413,67	2218311,77	Аналитический метод	2,50	—
117	684386,72	2218334,67	Аналитический метод	2,50	—
118	684396,37	2218343,70	Аналитический метод	2,50	—
119	684487,26	2218428,77	Аналитический метод	2,50	—
120	684512,84	2218449,45	Аналитический метод	2,50	—
121	684541,09	2218453,90	Аналитический метод	2,50	—
122	684962,43	2218291,80	Аналитический метод	2,50	—
123	685334,31	2218148,72	Аналитический метод	2,50	—
124	685639,98	2218040,17	Аналитический метод	2,50	—
125	686022,79	2217931,31	Аналитический метод	2,50	—
126	686419,65	2217778,43	Аналитический метод	2,50	—
127	686727,29	2217659,92	Аналитический метод	2,50	—
128	686789,21	2217654,28	Аналитический метод	2,50	—
129	687233,32	2217774,01	Аналитический метод	2,50	—
130	687776,00	2217920,33	Аналитический метод	2,50	—
131	688148,42	2218020,74	Аналитический метод	2,50	—
132	688642,87	2218154,05	Аналитический метод	2,50	—
133	688719,29	2218172,28	Аналитический метод	2,50	—
134	688795,57	2218182,92	Аналитический метод	2,50	—
135	689263,03	2217993,55	Аналитический метод	2,50	—
136	689486,60	2217901,30	Аналитический метод	2,50	—
137	689620,63	2218004,44	Аналитический метод	2,50	—
138	690160,56	2218505,27	Аналитический метод	2,50	—
139	690573,12	2218489,77	Аналитический метод	2,50	—

ОПИСАНИЕ МЕСТОПОЛОЖЕНИЯ ГРАНИЦ

Публичный сервитут "Расширение ЕСГ для обеспечения подачи газа в газопровод "Южный поток". 2-й этап (Восточный коридор), для обеспечения подачи газа в объеме до 63 млрд.м /год" км 493 - км 661

(наименование объекта, местоположение границ которого описано)

Сведения о местоположении границ объекта

1	2	3	4	5	6
140	691073,00	2218193,03	Аналитический метод	2,50	—
141	691591,01	2217885,52	Аналитический метод	2,50	—
142	691716,44	2217856,90	Аналитический метод	2,50	—
143	691742,66	2217852,60	Аналитический метод	2,50	—
144	691831,49	2217838,02	Аналитический метод	2,50	—
145	691838,36	2217841,41	Аналитический метод	2,50	—
146	691901,86	2217872,57	Аналитический метод	2,50	—
147	691901,40	2217877,21	Аналитический метод	2,50	—
148	691750,76	2217901,94	Аналитический метод	2,50	—
149	691726,06	2217905,99	Аналитический метод	2,50	—
150	691609,79	2217932,52	Аналитический метод	2,50	—
151	691098,52	2218236,03	Аналитический метод	2,50	—
152	690587,71	2218539,26	Аналитический метод	2,50	—
153	690141,74	2218556,02	Аналитический метод	2,50	—
154	689588,32	2218042,67	Аналитический метод	2,50	—
155	689478,98	2217958,53	Аналитический метод	2,50	—
156	689281,96	2218039,83	Аналитический метод	2,50	—
157	688801,92	2218234,30	Аналитический метод	2,50	—
158	688710,01	2218221,47	Аналитический метод	2,50	—
159	688630,56	2218202,52	Аналитический метод	2,50	—
160	688135,40	2218069,02	Аналитический метод	2,50	—
161	687762,98	2217968,60	Аналитический метод	2,50	—
162	687220,30	2217822,29	Аналитический метод	2,50	—
163	686784,84	2217704,88	Аналитический метод	2,50	—

ОПИСАНИЕ МЕСТОПОЛОЖЕНИЯ ГРАНИЦ

Публичный сервитут "Расширение ЕСГ для обеспечения подачи газа в газопровод "Южный поток". 2-й этап (Восточный коридор), для обеспечения подачи газа в объеме до 63 млрд.м /год" км 493 - км 661

(наименование объекта, местоположение границ которого описано)

Сведения о местоположении границ объекта

1	2	3	4	5	6
164	686738,76	2217709,08	Аналитический метод	2,50	—
165	686437,63	2217825,09	Аналитический метод	2,50	—
166	686038,65	2217978,79	Аналитический метод	2,50	—
167	685655,20	2218087,83	Аналитический метод	2,50	—
168	685351,66	2218195,62	Аналитический метод	2,50	—
169	684980,38	2218338,46	Аналитический метод	2,50	—
170	684546,53	2218505,38	Аналитический метод	2,50	—
171	684491,82	2218496,75	Аналитический метод	2,50	—
172	684454,42	2218466,51	Аналитический метод	2,50	—
173	684362,20	2218380,21	Аналитический метод	2,50	—
174	684325,86	2218346,19	Аналитический метод	2,50	—
175	684137,72	2218170,10	Аналитический метод	2,50	—
176	684048,62	2218086,71	Аналитический метод	2,50	—
177	684026,08	2218075,04	Аналитический метод	2,50	—
178	683949,10	2218124,31	Аналитический метод	2,50	—
179	683886,72	2218144,13	Аналитический метод	2,50	—
180	683828,44	2218181,43	Аналитический метод	2,50	—
181	683865,20	2218242,91	Аналитический метод	2,50	—
182	683860,01	2218245,93	Аналитический метод	2,50	—
183	683823,39	2218184,67	Аналитический метод	2,50	—
184	683798,30	2218200,73	Аналитический метод	2,50	—
185	683751,49	2218252,04	Аналитический метод	2,50	—
186	683607,60	2218342,91	Аналитический метод	2,50	—
187	683102,67	2218661,79	Аналитический метод	2,50	—

ОПИСАНИЕ МЕСТОПОЛОЖЕНИЯ ГРАНИЦ

Публичный сервитут "Расширение ЕСГ для обеспечения подачи газа в газопровод "Южный поток". 2-й этап (Восточный коридор), для обеспечения подачи газа в объеме до 63 млрд.м /год" км 493 - км 661

(наименование объекта, местоположение границ которого описано)

Сведения о местоположении границ объекта

1	2	3	4	5	6
188	682633,84	2218957,89	Аналитический метод	2,50	—
189	682302,66	2219130,12	Аналитический метод	2,50	—
190	682004,90	2219358,22	Аналитический метод	2,50	—
191	681473,12	2219688,46	Аналитический метод	2,50	—
192	681321,06	2219781,67	Аналитический метод	2,50	—
193	681250,43	2219764,73	Аналитический метод	2,50	—
194	681080,44	2219943,91	Аналитический метод	2,50	—
195	680932,71	2219908,46	Аналитический метод	2,50	—
196	680856,96	2219875,95	Аналитический метод	2,50	—
197	680453,99	2219703,00	Аналитический метод	2,50	—
198	680150,50	2219619,29	Аналитический метод	2,50	—
199	679665,85	2219485,68	Аналитический метод	2,50	—
200	679500,69	2219437,44	Аналитический метод	2,50	—
201	678563,73	2219176,44	Аналитический метод	2,50	—
202	678400,44	2219133,10	Аналитический метод	2,50	—
203	677806,26	2218965,17	Аналитический метод	2,50	—
204	677421,20	2218861,97	Аналитический метод	2,50	—
205	677128,32	2218775,57	Аналитический метод	2,50	—
206	676659,65	2218648,28	Аналитический метод	2,50	—
207	676565,88	2218622,82	Аналитический метод	2,50	—
208	676362,33	2218561,59	Аналитический метод	2,50	—
209	676130,77	2218500,65	Аналитический метод	2,50	—
210	675681,61	2218373,91	Аналитический метод	2,50	—
211	675343,31	2218278,43	Аналитический метод	2,50	—

ОПИСАНИЕ МЕСТОПОЛОЖЕНИЯ ГРАНИЦ

Публичный сервитут "Расширение ЕСГ для обеспечения подачи газа в газопровод "Южный поток". 2-й этап (Восточный коридор), для обеспечения подачи газа в объеме до 63 млрд.м /год" км 493 - км 661

(наименование объекта, местоположение границ которого описано)

Сведения о местоположении границ объекта

1	2	3	4	5	6
212	675049,60	2218296,18	Аналитический метод	2,50	—
213	674543,53	2218326,72	Аналитический метод	2,50	—
214	674305,57	2218362,64	Аналитический метод	2,50	—
215	674304,55	2218362,79	Аналитический метод	2,50	—
216	674115,39	2218401,90	Аналитический метод	2,50	—
217	673663,21	2218492,49	Аналитический метод	2,50	—
218	673387,80	2218553,23	Аналитический метод	2,50	—
219	673196,96	2218592,03	Аналитический метод	2,50	—
220	672633,81	2218720,27	Аналитический метод	2,50	—
221	672413,56	2218758,20	Аналитический метод	2,50	—
222	672200,35	2218745,52	Аналитический метод	2,50	—
223	672120,41	2218736,92	Аналитический метод	2,50	—
224	672047,63	2218729,10	Аналитический метод	2,50	—
225	671973,77	2218721,16	Аналитический метод	2,50	—
226	671758,30	2218698,00	Аналитический метод	2,50	—
227	671229,27	2218562,43	Аналитический метод	2,50	—
228	671110,25	2218540,40	Аналитический метод	2,50	—
229	670416,56	2218411,96	Аналитический метод	2,50	—
230	670299,50	2218372,15	Аналитический метод	2,50	—
231	670193,01	2218331,77	Аналитический метод	2,50	—
232	669997,89	2218260,64	Аналитический метод	2,50	—
233	669753,33	2218167,88	Аналитический метод	2,50	—
234	669483,45	2218065,51	Аналитический метод	2,50	—
235	669384,54	2218025,32	Аналитический метод	2,50	—

ОПИСАНИЕ МЕСТОПОЛОЖЕНИЯ ГРАНИЦ

Публичный сервитут "Расширение ЕСГ для обеспечения подачи газа в газопровод "Южный поток". 2-й этап (Восточный коридор), для обеспечения подачи газа в объеме до 63 млрд.м /год" км 493 - км 661

(наименование объекта, местоположение границ которого описано)

Сведения о местоположении границ объекта

1	2	3	4	5	6
236	669241,37	2217967,13	Аналитический метод	2,50	—
237	669103,28	2217918,96	Аналитический метод	2,50	—
238	668997,80	2217969,89	Аналитический метод	2,50	—
239	668889,00	2218026,62	Аналитический метод	2,50	—
240	668196,23	2218307,88	Аналитический метод	2,50	—
241	667620,00	2218542,00	Аналитический метод	2,50	—
242	667297,47	2218673,07	Аналитический метод	2,50	—
243	666734,26	2218646,67	Аналитический метод	2,50	—
244	666330,81	2218627,86	Аналитический метод	2,50	—
245	666013,91	2218470,03	Аналитический метод	2,50	—
246	665880,38	2218403,56	Аналитический метод	2,50	—
247	665642,77	2218278,54	Аналитический метод	2,50	—
248	665062,98	2217983,41	Аналитический метод	2,50	—
249	664824,20	2217861,86	Аналитический метод	2,50	—
250	664612,40	2217757,61	Аналитический метод	2,50	—
251	664149,41	2217519,87	Аналитический метод	2,50	—
252	664080,99	2217516,75	Аналитический метод	2,50	—
253	663742,51	2217692,13	Аналитический метод	2,50	—
254	663656,37	2217637,02	Аналитический метод	2,50	—
255	663558,22	2217598,29	Аналитический метод	2,50	—
256	663478,25	2217610,19	Аналитический метод	2,50	—
257	663093,94	2217458,55	Аналитический метод	2,50	—
258	662924,39	2217391,66	Аналитический метод	2,50	—
259	662768,07	2217414,94	Аналитический метод	2,50	—

ОПИСАНИЕ МЕСТОПОЛОЖЕНИЯ ГРАНИЦ

Публичный сервитут "Расширение ЕСГ для обеспечения подачи газа в газопровод "Южный поток". 2-й этап (Восточный коридор), для обеспечения подачи газа в объеме до 63 млрд.м /год" км 493 - км 661

(наименование объекта, местоположение границ которого описано)

Сведения о местоположении границ объекта

1	2	3	4	5	6
260	662758,27	2217416,13	Аналитический метод	2,50	—
261	662758,27	2217416,36	Аналитический метод	2,50	—
262	662757,07	2217416,36	Аналитический метод	2,50	—
263	662758,52	2217441,55	Аналитический метод	2,50	—
264	662760,43	2217441,47	Аналитический метод	2,50	—
265	662760,83	2217451,46	Аналитический метод	2,50	—
266	662759,10	2217451,51	Аналитический метод	2,50	—
267	662761,27	2217489,25	Аналитический метод	2,50	—
268	662763,00	2217489,19	Аналитический метод	2,50	—
269	662763,39	2217499,18	Аналитический метод	2,50	—
270	662761,85	2217499,24	Аналитический метод	2,50	—
271	662765,01	2217554,05	Аналитический метод	2,50	—
272	662766,82	2217554,05	Аналитический метод	2,50	—
273	662766,82	2217565,05	Аналитический метод	2,50	—
274	662764,64	2217565,05	Аналитический метод	2,50	—
275	662779,95	2217830,49	Аналитический метод	2,50	—
276	662812,85	2217830,49	Аналитический метод	2,50	—
277	662812,85	2217863,03	Аналитический метод	2,50	—
278	662865,72	2217863,03	Аналитический метод	2,50	—
279	662865,72	2217844,03	Аналитический метод	2,50	—
280	662871,72	2217844,03	Аналитический метод	2,50	—
281	662871,72	2217888,03	Аналитический метод	2,50	—
282	662865,72	2217888,03	Аналитический метод	2,50	—
283	662865,72	2217869,03	Аналитический метод	2,50	—

ОПИСАНИЕ МЕСТОПОЛОЖЕНИЯ ГРАНИЦ

Публичный сервитут "Расширение ЕСГ для обеспечения подачи газа в газопровод "Южный поток". 2-й этап (Восточный коридор), для обеспечения подачи газа в объеме до 63 млрд.м /год" км 493 - км 661

(наименование объекта, местоположение границ которого описано)

Сведения о местоположении границ объекта

1	2	3	4	5	6
284	662812,85	2217869,03	Аналитический метод	2,50	—
285	662812,85	2217880,37	Аналитический метод	2,50	—
286	662824,12	2217891,21	Аналитический метод	2,50	—
287	662830,14	2217901,57	Аналитический метод	2,50	—
288	662839,47	2217930,04	Аналитический метод	2,50	—
289	662850,34	2217950,58	Аналитический метод	2,50	—
290	662867,03	2217971,20	Аналитический метод	2,50	—
291	662885,02	2217985,28	Аналитический метод	2,50	—
292	662982,96	2218034,61	Аналитический метод	2,50	—
293	662983,34	2218033,83	Аналитический метод	2,50	—
294	662989,20	2218036,64	Аналитический метод	2,50	—
295	662988,80	2218037,47	Аналитический метод	2,50	—
296	663006,18	2218047,39	Аналитический метод	2,50	—
297	663020,80	2218058,81	Аналитический метод	2,50	—
298	663036,44	2218075,71	Аналитический метод	2,50	—
299	663049,73	2218091,43	Аналитический метод	2,50	—
300	663072,00	2218109,74	Аналитический метод	2,50	—
301	663091,78	2218120,62	Аналитический метод	2,50	—
302	663113,24	2218126,70	Аналитический метод	2,50	—
303	663140,54	2218131,56	Аналитический метод	2,50	—
304	663210,21	2218143,64	Аналитический метод	2,50	—
305	663241,43	2218144,57	Аналитический метод	2,50	—
306	663308,45	2218138,41	Аналитический метод	2,50	—
307	663357,88	2218131,81	Аналитический метод	2,50	—

ОПИСАНИЕ МЕСТОПОЛОЖЕНИЯ ГРАНИЦ

Публичный сервитут "Расширение ЕСГ для обеспечения подачи газа в газопровод "Южный поток". 2-й этап (Восточный коридор), для обеспечения подачи газа в объеме до 63 млрд.м /год" км 493 - км 661

(наименование объекта, местоположение границ которого описано)

Сведения о местоположении границ объекта

1	2	3	4	5	6
308	663357,62	2218129,78	Аналитический метод	2,50	—
309	663364,06	2218128,89	Аналитический метод	2,50	—
310	663364,36	2218131,00	Аналитический метод	2,50	—
311	663389,29	2218128,98	Аналитический метод	2,50	—
312	663396,25	2218127,86	Аналитический метод	2,50	—
313	663398,19	2218119,68	Аналитический метод	2,50	—
314	663384,82	2218090,28	Аналитический метод	2,50	—
315	663388,08	2218088,44	Аналитический метод	2,50	—
316	663389,35	2218088,26	Аналитический метод	2,50	—
317	663408,13	2218113,16	Аналитический метод	2,50	—
318	663416,18	2218122,82	Аналитический метод	2,50	—
319	663421,94	2218125,89	Аналитический метод	2,50	—
320	663427,60	2218126,08	Аналитический метод	2,50	—
321	663427,60	2218127,07	Аналитический метод	2,50	—
322	663462,11	2218127,83	Аналитический метод	2,50	—
323	663496,53	2218128,25	Аналитический метод	2,50	—
324	663524,04	2218126,18	Аналитический метод	2,50	—
325	663523,90	2218124,11	Аналитический метод	2,50	—
326	663532,38	2218123,49	Аналитический метод	2,50	—
327	663532,52	2218125,46	Аналитический метод	2,50	—
328	663578,03	2218122,63	Аналитический метод	2,50	—
329	663589,94	2218120,03	Аналитический метод	2,50	—
330	663598,68	2218119,10	Аналитический метод	2,50	—
331	663626,62	2218114,48	Аналитический метод	2,50	—

ОПИСАНИЕ МЕСТОПОЛОЖЕНИЯ ГРАНИЦ

Публичный сервитут "Расширение ЕСГ для обеспечения подачи газа в газопровод "Южный поток". 2-й этап (Восточный коридор), для обеспечения подачи газа в объеме до 63 млрд.м /год" км 493 - км 661

(наименование объекта, местоположение границ которого описано)

Сведения о местоположении границ объекта

1	2	3	4	5	6
332	663626,42	2218112,71	Аналитический метод	2,50	—
333	663634,82	2218111,41	Аналитический метод	2,50	—
334	663635,24	2218113,72	Аналитический метод	2,50	—
335	663661,97	2218112,17	Аналитический метод	2,50	—
336	663726,98	2218101,65	Аналитический метод	2,50	—
337	663761,02	2218094,30	Аналитический метод	2,50	—
338	663803,94	2218081,59	Аналитический метод	2,50	—
339	663803,65	2218080,70	Аналитический метод	2,50	—
340	663809,79	2218078,57	Аналитический метод	2,50	—
341	663810,12	2218079,58	Аналитический метод	2,50	—
342	663830,79	2218072,73	Аналитический метод	2,50	—
343	663839,74	2218068,28	Аналитический метод	2,50	—
344	663869,09	2218059,83	Аналитический метод	2,50	—
345	663878,92	2218058,69	Аналитический метод	2,50	—
346	663925,71	2218041,55	Аналитический метод	2,50	—
347	663993,68	2218019,24	Аналитический метод	2,50	—
348	664050,56	2217997,84	Аналитический метод	2,50	—
349	664054,41	2217995,11	Аналитический метод	2,50	—
350	664053,26	2217991,96	Аналитический метод	2,50	—
351	664073,87	2217982,86	Аналитический метод	2,50	—
352	664059,45	2217924,46	Аналитический метод	2,50	—
353	664065,84	2217937,92	Аналитический метод	2,50	—
354	664076,33	2217954,32	Аналитический метод	2,50	—
355	664087,08	2217949,20	Аналитический метод	2,50	—

ОПИСАНИЕ МЕСТОПОЛОЖЕНИЯ ГРАНИЦ

Публичный сервитут "Расширение ЕСГ для обеспечения подачи газа в газопровод "Южный поток". 2-й этап (Восточный коридор), для обеспечения подачи газа в объеме до 63 млрд.м /год" км 493 - км 661

(наименование объекта, местоположение границ которого описано)

Сведения о местоположении границ объекта

1	2	3	4	5	6
356	664116,34	2218008,26	Аналитический метод	2,50	—
357	664102,26	2218015,58	Аналитический метод	2,50	—
358	664139,00	2218079,65	Аналитический метод	2,50	—
359	664051,61	2218008,50	Аналитический метод	2,50	—
360	664000,90	2218029,34	Аналитический метод	2,50	—
361	663933,52	2218052,87	Аналитический метод	2,50	—
362	663860,37	2218076,46	Аналитический метод	2,50	—
363	663815,16	2218092,39	Аналитический метод	2,50	—
364	663816,60	2218096,57	Аналитический метод	2,50	—
365	663809,04	2218099,19	Аналитический метод	2,50	—
366	663807,60	2218094,99	Аналитический метод	2,50	—
367	663764,17	2218107,04	Аналитический метод	2,50	—
368	663721,22	2218116,13	Аналитический метод	2,50	—
369	663637,59	2218128,37	Аналитический метод	2,50	—
370	663638,38	2218133,47	Аналитический метод	2,50	—
371	663629,28	2218134,87	Аналитический метод	2,50	—
372	663628,52	2218129,96	Аналитический метод	2,50	—
373	663601,18	2218133,53	Аналитический метод	2,50	—
374	663559,32	2218138,03	Аналитический метод	2,50	—
375	663533,76	2218141,03	Аналитический метод	2,50	—
376	663534,13	2218146,05	Аналитический метод	2,50	—
377	663524,96	2218146,73	Аналитический метод	2,50	—
378	663524,52	2218141,51	Аналитический метод	2,50	—
379	663475,60	2218139,73	Аналитический метод	2,50	—

ОПИСАНИЕ МЕСТОПОЛОЖЕНИЯ ГРАНИЦ

Публичный сервитут "Расширение ЕСГ для обеспечения подачи газа в газопровод "Южный поток". 2-й этап (Восточный коридор), для обеспечения подачи газа в объеме до 63 млрд.м /год" км 493 - км 661

(наименование объекта, местоположение границ которого описано)

Сведения о местоположении границ объекта

1	2	3	4	5	6
380	663429,79	2218139,36	Аналитический метод	2,50	—
381	663429,77	2218142,37	Аналитический метод	2,50	—
382	663397,96	2218142,16	Аналитический метод	2,50	—
383	663392,27	2218144,21	Аналитический метод	2,50	—
384	663387,97	2218148,52	Аналитический метод	2,50	—
385	663380,89	2218158,10	Аналитический метод	2,50	—
386	663380,06	2218157,49	Аналитический метод	2,50	—
387	663378,53	2218159,22	Аналитический метод	2,50	—
388	663374,65	2218157,65	Аналитический метод	2,50	—
389	663374,97	2218155,39	Аналитический метод	2,50	—
390	663373,74	2218155,22	Аналитический метод	2,50	—
391	663371,98	2218147,87	Аналитический метод	2,50	—
392	663365,95	2218145,18	Аналитический метод	2,50	—
393	663358,06	2218146,28	Аналитический метод	2,50	—
394	663357,90	2218145,06	Аналитический метод	2,50	—
395	663271,16	2218155,92	Аналитический метод	2,50	—
396	663259,16	2218157,40	Аналитический метод	2,50	—
397	663217,21	2218156,36	Аналитический метод	2,50	—
398	663184,74	2218153,29	Аналитический метод	2,50	—
399	663136,35	2218144,26	Аналитический метод	2,50	—
400	663104,48	2218137,43	Аналитический метод	2,50	—
401	663087,33	2218131,74	Аналитический метод	2,50	—
402	663061,12	2218117,61	Аналитический метод	2,50	—
403	663043,96	2218103,16	Аналитический метод	2,50	—

ОПИСАНИЕ МЕСТОПОЛОЖЕНИЯ ГРАНИЦ

Публичный сервитут "Расширение ЕСГ для обеспечения подачи газа в газопровод "Южный поток". 2-й этап (Восточный коридор), для обеспечения подачи газа в объеме до 63 млрд.м /год" км 493 - км 661

(наименование объекта, местоположение границ которого описано)

Сведения о местоположении границ объекта

1	2	3	4	5	6
404	663029,11	2218086,68	Аналитический метод	2,50	—
405	663012,77	2218069,57	Аналитический метод	2,50	—
406	662995,04	2218056,87	Аналитический метод	2,50	—
407	662983,70	2218050,64	Аналитический метод	2,50	—
408	662981,70	2218054,32	Аналитический метод	2,50	—
409	662974,48	2218050,86	Аналитический метод	2,50	—
410	662976,44	2218046,68	Аналитический метод	2,50	—
411	662961,89	2218039,33	Аналитический метод	2,50	—
412	662952,40	2218036,08	Аналитический метод	2,50	—
413	662925,62	2218022,20	Аналитический метод	2,50	—
414	662917,42	2218016,27	Аналитический метод	2,50	—
415	662883,13	2217998,30	Аналитический метод	2,50	—
416	662867,11	2217986,69	Аналитический метод	2,50	—
417	662851,44	2217971,75	Аналитический метод	2,50	—
418	662839,07	2217955,28	Аналитический метод	2,50	—
419	662828,44	2217934,45	Аналитический метод	2,50	—
420	662820,34	2217908,08	Аналитический метод	2,50	—
421	662818,52	2217902,24	Аналитический метод	2,50	—
422	662815,76	2217897,67	Аналитический метод	2,50	—
423	662812,85	2217894,65	Аналитический метод	2,50	—
424	662812,85	2217904,65	Аналитический метод	2,50	—
425	662738,69	2217904,65	Аналитический метод	2,50	—
426	662738,69	2217830,49	Аналитический метод	2,50	—
427	662773,94	2217830,49	Аналитический метод	2,50	—

ОПИСАНИЕ МЕСТОПОЛОЖЕНИЯ ГРАНИЦ

Публичный сервитут "Расширение ЕСГ для обеспечения подачи газа в газопровод "Южный поток". 2-й этап (Восточный коридор), для обеспечения подачи газа в объеме до 63 млрд.м /год" км 493 - км 661

(наименование объекта, местоположение границ которого описано)

Сведения о местоположении границ объекта

1	2	3	4	5	6
428	662758,63	2217565,05	Аналитический метод	2,50	—
429	662755,82	2217565,05	Аналитический метод	2,50	—
430	662755,82	2217554,05	Аналитический метод	2,50	—
431	662756,99	2217554,05	Аналитический метод	2,50	—
432	662749,11	2217417,25	Аналитический метод	2,50	—
433	662163,59	2217488,54	Аналитический метод	2,50	—
434	661491,61	2217578,30	Аналитический метод	2,50	—
435	660861,32	2217654,70	Аналитический метод	2,50	—
436	660469,52	2217702,21	Аналитический метод	2,50	—
437	660311,70	2217721,33	Аналитический метод	2,50	—
438	660128,92	2217743,49	Аналитический метод	2,50	—
439	659443,67	2217788,95	Аналитический метод	2,50	—
440	659291,67	2217797,19	Аналитический метод	2,50	—
441	659152,54	2217807,76	Аналитический метод	2,50	—
442	659152,60	2217808,56	Аналитический метод	2,50	—
443	659141,67	2217809,38	Аналитический метод	2,50	—
444	659141,60	2217808,59	Аналитический метод	2,50	—
445	659061,83	2217814,64	Аналитический метод	2,50	—
446	658996,77	2217819,59	Аналитический метод	2,50	—
447	658926,37	2217806,35	Аналитический метод	2,50	—
448	658851,70	2217812,03	Аналитический метод	2,50	—
449	658787,84	2217834,45	Аналитический метод	2,50	—
450	658383,74	2217865,16	Аналитический метод	2,50	—
451	657948,15	2217886,63	Аналитический метод	2,50	—

ОПИСАНИЕ МЕСТОПОЛОЖЕНИЯ ГРАНИЦ

Публичный сервитут "Расширение ЕСГ для обеспечения подачи газа в газопровод "Южный поток". 2-й этап (Восточный коридор), для обеспечения подачи газа в объеме до 63 млрд.м /год" км 493 - км 661

(наименование объекта, местоположение границ которого описано)

Сведения о местоположении границ объекта

1	2	3	4	5	6
452	657865,31	2217892,43	Аналитический метод	2,50	—
453	657272,01	2217922,62	Аналитический метод	2,50	—
454	657142,41	2217929,22	Аналитический метод	2,50	—
455	657142,92	2217948,58	Аналитический метод	2,50	—
456	657136,92	2217948,80	Аналитический метод	2,50	—
457	657136,42	2217929,52	Аналитический метод	2,50	—
458	656845,66	2217944,31	Аналитический метод	2,50	—
459	656374,75	2217968,27	Аналитический метод	2,50	—
460	656035,63	2217985,53	Аналитический метод	2,50	—
461	655707,94	2217998,19	Аналитический метод	2,50	—
462	655530,68	2218007,37	Аналитический метод	2,50	—
463	655429,31	2218012,62	Аналитический метод	2,50	—
464	655152,71	2218026,96	Аналитический метод	2,50	—
465	654224,16	2218075,08	Аналитический метод	2,50	—
466	653929,07	2218090,37	Аналитический метод	2,50	—
467	653797,72	2218098,72	Аналитический метод	2,50	—
468	653738,68	2218086,85	Аналитический метод	2,50	—
469	653649,70	2218024,47	Аналитический метод	2,50	—
470	653316,43	2217790,86	Аналитический метод	2,50	—
471	653274,38	2217761,38	Аналитический метод	2,50	—
472	653070,20	2217618,26	Аналитический метод	2,50	—
473	652839,67	2217442,22	Аналитический метод	2,50	—
474	652726,55	2217354,44	Аналитический метод	2,50	—
475	652385,65	2217095,55	Аналитический метод	2,50	—

ОПИСАНИЕ МЕСТОПОЛОЖЕНИЯ ГРАНИЦ

Публичный сервитут "Расширение ЕСГ для обеспечения подачи газа в газопровод "Южный поток". 2-й этап (Восточный коридор), для обеспечения подачи газа в объеме до 63 млрд.м /год" км 493 - км 661

(наименование объекта, местоположение границ которого описано)

Сведения о местоположении границ объекта

1	2	3	4	5	6
476	652097,27	2216862,24	Аналитический метод	2,50	—
477	651844,56	2216657,79	Аналитический метод	2,50	—
478	651655,73	2216503,02	Аналитический метод	2,50	—
479	651576,78	2216429,77	Аналитический метод	2,50	—
480	651502,80	2216367,12	Аналитический метод	2,50	—
481	651392,24	2216207,67	Аналитический метод	2,50	—
482	651331,77	2216156,46	Аналитический метод	2,50	—
483	651197,53	2215962,87	Аналитический метод	2,50	—
484	651108,46	2215834,43	Аналитический метод	2,50	—
485	651094,15	2215794,56	Аналитический метод	2,50	—
486	650997,84	2215655,66	Аналитический метод	2,50	—
487	650882,43	2215489,24	Аналитический метод	2,50	—
488	650792,75	2215367,92	Аналитический метод	2,50	—
489	650664,07	2215182,57	Аналитический метод	2,50	—
490	650488,91	2214923,92	Аналитический метод	2,50	—
491	650379,66	2214762,59	Аналитический метод	2,50	—
492	650338,80	2214727,21	Аналитический метод	2,50	—
493	650276,68	2214697,05	Аналитический метод	2,50	—
494	649906,94	2214630,39	Аналитический метод	2,50	—
495	649534,72	2214563,27	Аналитический метод	2,50	—
496	648826,45	2214435,57	Аналитический метод	2,50	—
497	648621,76	2214398,67	Аналитический метод	2,50	—
498	648284,41	2214333,82	Аналитический метод	2,50	—
499	647885,32	2214267,65	Аналитический метод	2,50	—

ОПИСАНИЕ МЕСТОПОЛОЖЕНИЯ ГРАНИЦ

Публичный сервитут "Расширение ЕСГ для обеспечения подачи газа в газопровод "Южный поток". 2-й этап (Восточный коридор), для обеспечения подачи газа в объеме до 63 млрд.м /год" км 493 - км 661

(наименование объекта, местоположение границ которого описано)

Сведения о местоположении границ объекта

1	2	3	4	5	6
500	647305,05	2214156,00	Аналитический метод	2,50	—
501	647138,21	2214066,09	Аналитический метод	2,50	—
502	646687,45	2213823,15	Аналитический метод	2,50	—
503	646619,99	2213749,84	Аналитический метод	2,50	—
504	646584,16	2213681,37	Аналитический метод	2,50	—
505	646418,84	2213501,73	Аналитический метод	2,50	—
506	646353,58	2213460,35	Аналитический метод	2,50	—
507	646351,35	2213457,93	Аналитический метод	2,50	—
508	646244,15	2213341,43	Аналитический метод	2,50	—
509	645995,30	2213074,61	Аналитический метод	2,50	—
510	645459,10	2212499,56	Аналитический метод	2,50	—
511	645197,87	2212008,21	Аналитический метод	2,50	—
512	644783,40	2211638,70	Аналитический метод	2,50	—
513	644320,56	2211942,53	Аналитический метод	2,50	—
514	644146,66	2211855,00	Аналитический метод	2,50	—
515	644129,02	2211846,12	Аналитический метод	2,50	—
516	644057,79	2211810,26	Аналитический метод	2,50	—
517	643933,58	2211681,74	Аналитический метод	2,50	—
518	643919,25	2211666,91	Аналитический метод	2,50	—
519	643817,71	2211554,81	Аналитический метод	2,50	—
520	643707,67	2211433,31	Аналитический метод	2,50	—
521	643592,13	2211311,80	Аналитический метод	2,50	—
522	643353,20	2211060,53	Аналитический метод	2,50	—
523	643284,29	2210988,06	Аналитический метод	2,50	—

ОПИСАНИЕ МЕСТОПОЛОЖЕНИЯ ГРАНИЦ

Публичный сервитут "Расширение ЕСГ для обеспечения подачи газа в газопровод "Южный поток". 2-й этап (Восточный коридор), для обеспечения подачи газа в объеме до 63 млрд.м /год" км 493 - км 661

(наименование объекта, местоположение границ которого описано)

Сведения о местоположении границ объекта

1	2	3	4	5	6
524	643016,49	2210706,42	Аналитический метод	2,50	—
525	642626,84	2210441,22	Аналитический метод	2,50	—
526	642251,83	2210206,86	Аналитический метод	2,50	—
527	642050,40	2210122,70	Аналитический метод	2,50	—
528	641762,06	2210006,15	Аналитический метод	2,50	—
529	641646,41	2209959,40	Аналитический метод	2,50	—
530	641240,36	2209789,42	Аналитический метод	2,50	—
531	640968,10	2209682,08	Аналитический метод	2,50	—
532	640908,52	2209658,58	Аналитический метод	2,50	—
533	640690,74	2209566,10	Аналитический метод	2,50	—
534	640662,43	2209554,08	Аналитический метод	2,50	—
535	640148,52	2209335,87	Аналитический метод	2,50	—
536	639975,15	2209270,54	Аналитический метод	2,50	—
537	639776,43	2209195,65	Аналитический метод	2,50	—
538	639083,13	2208902,88	Аналитический метод	2,50	—
539	639029,96	2208861,93	Аналитический метод	2,50	—
540	638975,60	2208820,06	Аналитический метод	2,50	—
541	638532,85	2208478,96	Аналитический метод	2,50	—
542	638217,02	2208227,90	Аналитический метод	2,50	—
543	638220,77	2208226,31	Аналитический метод	2,50	—
544	638226,30	2208223,78	Аналитический метод	2,50	—
545	638253,88	2208213,06	Аналитический метод	2,50	—
546	638277,81	2208212,35	Аналитический метод	2,50	—
547	638563,67	2208439,58	Аналитический метод	2,50	—

ОПИСАНИЕ МЕСТОПОЛОЖЕНИЯ ГРАНИЦ

Публичный сервитут "Расширение ЕСГ для обеспечения подачи газа в газопровод "Южный поток". 2-й этап (Восточный коридор), для обеспечения подачи газа в объеме до 63 млрд.м /год" км 493 - км 661

(наименование объекта, местоположение границ которого описано)

Сведения о местоположении границ объекта

1	2	3	4	5	6
548	639006,11	2208780,45	Аналитический метод	2,50	—
549	639060,46	2208822,31	Аналитический метод	2,50	—
550	639108,53	2208859,33	Аналитический метод	2,50	—
551	639794,98	2209149,21	Аналитический метод	2,50	—
552	639992,79	2209223,75	Аналитический метод	2,50	—
553	640167,11	2209289,45	Аналитический метод	2,50	—
554	640681,97	2209508,06	Аналитический метод	2,50	—
555	640710,28	2209520,08	Аналитический метод	2,50	—
556	640927,46	2209612,31	Аналитический метод	2,50	—
557	640986,44	2209635,56	Аналитический метод	2,50	—
558	641259,18	2209743,10	Аналитический метод	2,50	—
559	641665,43	2209913,16	Аналитический метод	2,50	—
560	641780,80	2209959,80	Аналитический метод	2,50	—
561	642069,41	2210076,45	Аналитический метод	2,50	—
562	642274,87	2210162,30	Аналитический метод	2,50	—
563	642654,17	2210399,34	Аналитический метод	2,50	—
564	643049,04	2210668,09	Аналитический метод	2,50	—
565	643320,53	2210953,61	Аналитический метод	2,50	—
566	643389,44	2211026,07	Аналитический метод	2,50	—
567	643628,37	2211277,35	Аналитический метод	2,50	—
568	643744,33	2211399,30	Аналитический метод	2,50	—
569	643854,77	2211521,25	Аналитический метод	2,50	—
570	643955,76	2211632,74	Аналитический метод	2,50	—
571	643969,54	2211646,99	Аналитический метод	2,50	—

ОПИСАНИЕ МЕСТОПОЛОЖЕНИЯ ГРАНИЦ

Публичный сервитут "Расширение ЕСГ для обеспечения подачи газа в газопровод "Южный поток". 2-й этап (Восточный коридор), для обеспечения подачи газа в объеме до 63 млрд.м /год" км 493 - км 661

(наименование объекта, местоположение границ которого описано)

Сведения о местоположении границ объекта

1	2	3	4	5	6
572	644087,84	2211769,41	Аналитический метод	2,50	—
573	644151,50	2211801,46	Аналитический метод	2,50	—
574	644169,14	2211810,34	Аналитический метод	2,50	—
575	644317,25	2211884,89	Аналитический метод	2,50	—
576	644788,04	2211575,85	Аналитический метод	2,50	—
577	645237,82	2211976,84	Аналитический метод	2,50	—
578	645500,16	2212470,28	Аналитический метод	2,50	—
579	646031,86	2213040,51	Аналитический метод	2,50	—
580	646280,83	2213307,45	Аналитический метод	2,50	—
581	646385,91	2213421,65	Аналитический метод	2,50	—
582	646451,17	2213463,03	Аналитический метод	2,50	—
583	646625,41	2213652,36	Аналитический метод	2,50	—
584	646661,23	2213720,83	Аналитический метод	2,50	—
585	646718,56	2213783,12	Аналитический метод	2,50	—
586	647161,93	2214022,07	Аналитический метод	2,50	—
587	647322,02	2214108,35	Аналитический метод	2,50	—
588	647894,13	2214218,43	Аналитический метод	2,50	—
589	648293,22	2214284,60	Аналитический метод	2,50	—
590	648630,91	2214349,51	Аналитический метод	2,50	—
591	648835,32	2214386,37	Аналитический метод	2,50	—
592	649543,59	2214514,07	Аналитический метод	2,50	—
593	649915,81	2214581,18	Аналитический метод	2,50	—
594	650292,32	2214649,06	Аналитический метод	2,50	—
595	650366,56	2214685,11	Аналитический метод	2,50	—

ОПИСАНИЕ МЕСТОПОЛОЖЕНИЯ ГРАНИЦ

Публичный сервитут "Расширение ЕСГ для обеспечения подачи газа в газопровод "Южный поток". 2-й этап (Восточный коридор), для обеспечения подачи газа в объеме до 63 млрд.м /год" км 493 - км 661

(наименование объекта, местоположение границ которого описано)

Сведения о местоположении границ объекта

1	2	3	4	5	6
596	650417,37	2214729,11	Аналитический метод	2,50	—
597	650530,31	2214895,88	Аналитический метод	2,50	—
598	650705,30	2215154,30	Аналитический метод	2,50	—
599	650833,40	2215338,80	Аналитический метод	2,50	—
600	650923,09	2215460,12	Аналитический метод	2,50	—
601	651038,92	2215627,17	Аналитический метод	2,50	—
602	651138,99	2215771,48	Аналитический метод	2,50	—
603	651153,30	2215811,35	Аналитический метод	2,50	—
604	651238,61	2215934,38	Аналитический метод	2,50	—
605	651369,11	2216122,56	Аналитический метод	2,50	—
606	651429,57	2216173,77	Аналитический метод	2,50	—
607	651540,14	2216333,22	Аналитический метод	2,50	—
608	651609,96	2216392,35	Аналитический метод	2,50	—
609	651688,61	2216465,33	Аналитический метод	2,50	—
610	651876,13	2216619,02	Аналитический метод	2,50	—
611	652128,72	2216823,37	Аналитический метод	2,50	—
612	652416,50	2217056,19	Аналитический метод	2,50	—
613	652756,99	2217314,78	Аналитический метод	2,50	—
614	652870,16	2217402,60	Аналитический метод	2,50	—
615	653099,73	2217577,90	Аналитический метод	2,50	—
616	653303,08	2217720,44	Аналитический метод	2,50	—
617	653345,13	2217749,92	Аналитический метод	2,50	—
618	653678,40	2217983,53	Аналитический метод	2,50	—
619	653758,80	2218039,89	Аналитический метод	2,50	—

ОПИСАНИЕ МЕСТОПОЛОЖЕНИЯ ГРАНИЦ

Публичный сервитут "Расширение ЕСГ для обеспечения подачи газа в газопровод "Южный поток". 2-й этап (Восточный коридор), для обеспечения подачи газа в объеме до 63 млрд.м /год" км 493 - км 661

(наименование объекта, местоположение границ которого описано)

Сведения о местоположении границ объекта

1	2	3	4	5	6
620	653801,12	2218048,40	Аналитический метод	2,50	—
621	653926,19	2218040,46	Аналитический метод	2,50	—
622	654221,57	2218025,15	Аналитический метод	2,50	—
623	655150,12	2217977,03	Аналитический метод	2,50	—
624	655426,73	2217962,69	Аналитический метод	2,50	—
625	655528,09	2217957,44	Аналитический метод	2,50	—
626	655705,68	2217948,24	Аналитический метод	2,50	—
627	656033,39	2217935,58	Аналитический метод	2,50	—
628	656372,21	2217918,34	Аналитический метод	2,50	—
629	656843,12	2217894,38	Аналитический метод	2,50	—
630	657269,47	2217872,69	Аналитический метод	2,50	—
631	657862,29	2217842,52	Аналитический метод	2,50	—
632	657945,17	2217836,71	Аналитический метод	2,50	—
633	658380,61	2217815,26	Аналитический метод	2,50	—
634	658777,48	2217785,09	Аналитический метод	2,50	—
635	658841,35	2217762,67	Аналитический метод	2,50	—
636	658929,14	2217756,00	Аналитический метод	2,50	—
637	658999,54	2217769,24	Аналитический метод	2,50	—
638	659058,04	2217764,79	Аналитический метод	2,50	—
639	659139,31	2217758,62	Аналитический метод	2,50	—
640	659136,96	2217727,53	Аналитический метод	2,50	—
641	659135,43	2217727,64	Аналитический метод	2,50	—
642	659134,61	2217716,72	Аналитический метод	2,50	—
643	659145,58	2217715,86	Аналитический метод	2,50	—

ОПИСАНИЕ МЕСТОПОЛОЖЕНИЯ ГРАНИЦ

Публичный сервитут "Расширение ЕСГ для обеспечения подачи газа в газопровод "Южный поток". 2-й этап (Восточный коридор), для обеспечения подачи газа в объеме до 63 млрд.м /год" км 493 - км 661

(наименование объекта, местоположение границ которого описано)

Сведения о местоположении границ объекта

1	2	3	4	5	6
644	659145,69	2217717,39	Аналитический метод	2,50	—
645	659162,72	2217716,10	Аналитический метод	2,50	—
646	659163,04	2217721,70	Аналитический метод	2,50	—
647	659183,32	2217720,49	Аналитический метод	2,50	—
648	659176,92	2217643,49	Аналитический метод	2,50	—
649	659177,84	2217626,66	Аналитический метод	2,50	—
650	659180,90	2217611,60	Аналитический метод	2,50	—
651	659182,49	2217607,54	Аналитический метод	2,50	—
652	659179,28	2217597,90	Аналитический метод	2,50	—
653	659153,51	2217581,66	Аналитический метод	2,50	—
654	659164,16	2217577,63	Аналитический метод	2,50	—
655	659182,48	2217585,22	Аналитический метод	2,50	—
656	659194,05	2217582,82	Аналитический метод	2,50	—
657	659212,75	2217560,97	Аналитический метод	2,50	—
658	659232,93	2217546,70	Аналитический метод	2,50	—
659	659255,51	2217537,25	Аналитический метод	2,50	—
660	659291,88	2217523,67	Аналитический метод	2,50	—
661	659290,11	2217519,56	Аналитический метод	2,50	—
662	659297,49	2217516,49	Аналитический метод	2,50	—
663	659299,26	2217520,41	Аналитический метод	2,50	—
664	659308,24	2217515,18	Аналитический метод	2,50	—
665	659318,31	2217503,99	Аналитический метод	2,50	—
666	659314,04	2217502,56	Аналитический метод	2,50	—
667	659316,59	2217494,98	Аналитический метод	2,50	—

ОПИСАНИЕ МЕСТОПОЛОЖЕНИЯ ГРАНИЦ

Публичный сервитут "Расширение ЕСГ для обеспечения подачи газа в газопровод "Южный поток". 2-й этап (Восточный коридор), для обеспечения подачи газа в объеме до 63 млрд.м /год" км 493 - км 661

(наименование объекта, местоположение границ которого описано)

Сведения о местоположении границ объекта

1	2	3	4	5	6
668	659320,91	2217496,43	Аналитический метод	2,50	—
669	659321,95	2217490,47	Аналитический метод	2,50	—
670	659320,37	2217472,48	Аналитический метод	2,50	—
671	659315,05	2217451,58	Аналитический метод	2,50	—
672	659309,33	2217422,04	Аналитический метод	2,50	—
673	659303,66	2217386,40	Аналитический метод	2,50	—
674	659299,21	2217380,98	Аналитический метод	2,50	—
675	659291,83	2217379,62	Аналитический метод	2,50	—
676	659263,46	2217384,08	Аналитический метод	2,50	—
677	659257,75	2217389,76	Аналитический метод	2,50	—
678	659248,76	2217385,85	Аналитический метод	2,50	—
679	659250,31	2217382,83	Аналитический метод	2,50	—
680	659254,71	2217377,23	Аналитический метод	2,50	—
681	659260,14	2217373,97	Аналитический метод	2,50	—
682	659289,85	2217366,76	Аналитический метод	2,50	—
683	659296,37	2217362,05	Аналитический метод	2,50	—
684	659297,40	2217351,48	Аналитический метод	2,50	—
685	659289,98	2217287,77	Аналитический метод	2,50	—
686	659284,76	2217231,71	Аналитический метод	2,50	—
687	659284,80	2217206,04	Аналитический метод	2,50	—
688	659280,43	2217205,88	Аналитический метод	2,50	—
689	659280,61	2217198,00	Аналитический метод	2,50	—
690	659285,10	2217198,00	Аналитический метод	2,50	—
691	659287,07	2217153,81	Аналитический метод	2,50	—

ОПИСАНИЕ МЕСТОПОЛОЖЕНИЯ ГРАНИЦ

Публичный сервитут "Расширение ЕСГ для обеспечения подачи газа в газопровод "Южный поток". 2-й этап (Восточный коридор), для обеспечения подачи газа в объеме до 63 млрд.м /год" км 493 - км 661

(наименование объекта, местоположение границ которого описано)

Сведения о местоположении границ объекта

1	2	3	4	5	6
692	659287,50	2217139,00	Аналитический метод	2,50	—
693	659290,35	2217090,61	Аналитический метод	2,50	—
694	659296,81	2217032,18	Аналитический метод	2,50	—
695	659296,33	2217022,28	Аналитический метод	2,50	—
696	659299,37	2216992,16	Аналитический метод	2,50	—
697	659302,05	2216982,44	Аналитический метод	2,50	—
698	659304,30	2216963,03	Аналитический метод	2,50	—
699	659312,95	2216911,28	Аналитический метод	2,50	—
700	659319,14	2216859,91	Аналитический метод	2,50	—
701	659320,03	2216832,24	Аналитический метод	2,50	—
702	659319,49	2216772,51	Аналитический метод	2,50	—
703	659315,00	2216772,58	Аналитический метод	2,50	—
704	659314,88	2216764,58	Аналитический метод	2,50	—
705	659319,50	2216764,66	Аналитический метод	2,50	—
706	659319,68	2216680,11	Аналитический метод	2,50	—
707	659321,68	2216648,31	Аналитический метод	2,50	—
708	659325,09	2216624,14	Аналитический метод	2,50	—
709	659324,84	2216614,01	Аналитический метод	2,50	—
710	659328,40	2216584,17	Аналитический метод	2,50	—
711	659331,00	2216574,34	Аналитический метод	2,50	—
712	659332,17	2216552,72	Аналитический метод	2,50	—
713	659330,55	2216536,69	Аналитический метод	2,50	—
714	659328,05	2216525,79	Аналитический метод	2,50	—
715	659318,02	2216490,29	Аналитический метод	2,50	—

ОПИСАНИЕ МЕСТОПОЛОЖЕНИЯ ГРАНИЦ

Публичный сервитут "Расширение ЕСГ для обеспечения подачи газа в газопровод "Южный поток". 2-й этап (Восточный коридор), для обеспечения подачи газа в объеме до 63 млрд.м /год" км 493 - км 661

(наименование объекта, местоположение границ которого описано)

Сведения о местоположении границ объекта

1	2	3	4	5	6
716	659314,60	2216475,34	Аналитический метод	2,50	—
717	659313,34	2216456,49	Аналитический метод	2,50	—
718	659314,91	2216439,54	Аналитический метод	2,50	—
719	659328,49	2216381,83	Аналитический метод	2,50	—
720	659335,62	2216359,07	Аналитический метод	2,50	—
721	659346,26	2216335,90	Аналитический метод	2,50	—
722	659375,70	2216284,80	Аналитический метод	2,50	—
723	659377,34	2216279,63	Аналитический метод	2,50	—
724	659375,72	2216274,07	Аналитический метод	2,50	—
725	659369,50	2216269,37	Аналитический метод	2,50	—
726	659351,11	2216258,16	Аналитический метод	2,50	—
727	659345,51	2216258,31	Аналитический метод	2,50	—
728	659340,42	2216261,73	Аналитический метод	2,50	—
729	659332,83	2216255,22	Аналитический метод	2,50	—
730	659337,70	2216251,04	Аналитический метод	2,50	—
731	659341,59	2216249,07	Аналитический метод	2,50	—
732	659348,35	2216247,86	Аналитический метод	2,50	—
733	659355,09	2216248,89	Аналитический метод	2,50	—
734	659380,87	2216261,39	Аналитический метод	2,50	—
735	659385,65	2216261,41	Аналитический метод	2,50	—
736	659390,34	2216258,41	Аналитический метод	2,50	—
737	659400,21	2216241,30	Аналитический метод	2,50	—
738	659438,25	2216171,75	Аналитический метод	2,50	—
739	659442,96	2216154,39	Аналитический метод	2,50	—

ОПИСАНИЕ МЕСТОПОЛОЖЕНИЯ ГРАНИЦ

Публичный сервитут "Расширение ЕСГ для обеспечения подачи газа в газопровод "Южный поток". 2-й этап (Восточный коридор), для обеспечения подачи газа в объеме до 63 млрд.м /год" км 493 - км 661

(наименование объекта, местоположение границ которого описано)

Сведения о местоположении границ объекта

1	2	3	4	5	6
740	659445,76	2216131,14	Аналитический метод	2,50	—
741	659442,93	2216110,48	Аналитический метод	2,50	—
742	659430,77	2216072,17	Аналитический метод	2,50	—
743	659382,35	2215956,07	Аналитический метод	2,50	—
744	659347,14	2215871,71	Аналитический метод	2,50	—
745	659346,38	2215871,98	Аналитический метод	2,50	—
746	659341,90	2215859,78	Аналитический метод	2,50	—
747	659326,11	2215800,28	Аналитический метод	2,50	—
748	659305,21	2215723,10	Аналитический метод	2,50	—
749	659289,89	2215684,21	Аналитический метод	2,50	—
750	659276,39	2215648,76	Аналитический метод	2,50	—
751	659266,98	2215623,01	Аналитический метод	2,50	—
752	659261,96	2215600,57	Аналитический метод	2,50	—
753	659262,92	2215600,33	Аналитический метод	2,50	—
754	659252,50	2215548,56	Аналитический метод	2,50	—
755	659230,77	2215488,53	Аналитический метод	2,50	—
756	659203,13	2215417,90	Аналитический метод	2,50	—
757	659183,51	2215382,55	Аналитический метод	2,50	—
758	659170,12	2215362,94	Аналитический метод	2,50	—
759	659158,42	2215342,31	Аналитический метод	2,50	—
760	659134,25	2215287,49	Аналитический метод	2,50	—
761	659122,71	2215266,63	Аналитический метод	2,50	—
762	659121,58	2215267,26	Аналитический метод	2,50	—
763	659117,66	2215260,32	Аналитический метод	2,50	—

ОПИСАНИЕ МЕСТОПОЛОЖЕНИЯ ГРАНИЦ

Публичный сервитут "Расширение ЕСГ для обеспечения подачи газа в газопровод "Южный поток". 2-й этап (Восточный коридор), для обеспечения подачи газа в объеме до 63 млрд.м /год" км 493 - км 661

(наименование объекта, местоположение границ которого описано)

Сведения о местоположении границ объекта

1	2	3	4	5	6
764	659089,11	2215212,57	Аналитический метод	2,50	—
765	659073,79	2215169,81	Аналитический метод	2,50	—
766	659064,33	2215132,88	Аналитический метод	2,50	—
767	659058,43	2215075,93	Аналитический метод	2,50	—
768	659048,98	2214988,19	Аналитический метод	2,50	—
769	659040,54	2214940,67	Аналитический метод	2,50	—
770	659018,94	2214881,55	Аналитический метод	2,50	—
771	658986,71	2214826,10	Аналитический метод	2,50	—
772	658919,70	2214730,71	Аналитический метод	2,50	—
773	658842,16	2214640,88	Аналитический метод	2,50	—
774	658840,39	2214640,68	Аналитический метод	2,50	—
775	658836,19	2214637,34	Аналитический метод	2,50	—
776	658829,63	2214636,95	Аналитический метод	2,50	—
777	658825,92	2214638,43	Аналитический метод	2,50	—
778	658824,37	2214638,05	Аналитический метод	2,50	—
779	658805,96	2214649,39	Аналитический метод	2,50	—
780	658800,55	2214642,57	Аналитический метод	2,50	—
781	658816,51	2214627,55	Аналитический метод	2,50	—
782	658816,95	2214625,46	Аналитический метод	2,50	—
783	658819,93	2214620,30	Аналитический метод	2,50	—
784	658819,87	2214615,84	Аналитический метод	2,50	—
785	658817,48	2214611,04	Аналитический метод	2,50	—
786	658817,57	2214610,23	Аналитический метод	2,50	—
787	658817,89	2214609,73	Аналитический метод	2,50	—

ОПИСАНИЕ МЕСТОПОЛОЖЕНИЯ ГРАНИЦ

Публичный сервитут "Расширение ЕСГ для обеспечения подачи газа в газопровод "Южный поток". 2-й этап (Восточный коридор), для обеспечения подачи газа в объеме до 63 млрд.м /год" км 493 - км 661

(наименование объекта, местоположение границ которого описано)

Сведения о местоположении границ объекта

1	2	3	4	5	6
788	658735,97	2214487,63	Аналитический метод	2,50	—
789	658593,80	2214524,40	Аналитический метод	2,50	—
790	658831,58	2214382,07	Аналитический метод	2,50	—
791	658747,13	2214480,84	Аналитический метод	2,50	—
792	658812,32	2214578,79	Аналитический метод	2,50	—
793	658845,09	2214623,91	Аналитический метод	2,50	—
794	658876,34	2214661,61	Аналитический метод	2,50	—
795	658921,89	2214712,99	Аналитический метод	2,50	—
796	658925,55	2214716,39	Аналитический метод	2,50	—
797	658944,49	2214740,23	Аналитический метод	2,50	—
798	658949,53	2214749,09	Аналитический метод	2,50	—
799	658973,43	2214782,26	Аналитический метод	2,50	—
800	659016,79	2214849,84	Аналитический метод	2,50	—
801	659034,56	2214883,52	Аналитический метод	2,50	—
802	659049,82	2214924,44	Аналитический метод	2,50	—
803	659057,68	2214957,52	Аналитический метод	2,50	—
804	659062,00	2214984,05	Аналитический метод	2,50	—
805	659071,88	2215078,43	Аналитический метод	2,50	—
806	659075,06	2215114,14	Аналитический метод	2,50	—
807	659080,45	2215146,56	Аналитический метод	2,50	—
808	659088,19	2215169,79	Аналитический метод	2,50	—
809	659092,85	2215178,41	Аналитический метод	2,50	—
810	659104,50	2215205,21	Аналитический метод	2,50	—
811	659132,61	2215251,67	Аналитический метод	2,50	—

ОПИСАНИЕ МЕСТОПОЛОЖЕНИЯ ГРАНИЦ

Публичный сервитут "Расширение ЕСГ для обеспечения подачи газа в газопровод "Южный поток". 2-й этап (Восточный коридор), для обеспечения подачи газа в объеме до 63 млрд.м /год" км 493 - км 661

(наименование объекта, местоположение границ которого описано)

Сведения о местоположении границ объекта

1	2	3	4	5	6
812	659137,14	2215249,07	Аналитический метод	2,50	—
813	659141,07	2215256,02	Аналитический метод	2,50	—
814	659136,19	2215258,83	Аналитический метод	2,50	—
815	659142,20	2215272,58	Аналитический метод	2,50	—
816	659145,95	2215282,75	Аналитический метод	2,50	—
817	659152,22	2215297,20	Аналитический метод	2,50	—
818	659175,79	2215347,05	Аналитический метод	2,50	—
819	659193,75	2215375,35	Аналитический метод	2,50	—
820	659197,13	2215378,98	Аналитический метод	2,50	—
821	659203,25	2215387,64	Аналитический метод	2,50	—
822	659218,82	2215419,63	Аналитический метод	2,50	—
823	659231,88	2215454,38	Аналитический метод	2,50	—
824	659236,88	2215463,09	Аналитический метод	2,50	—
825	659247,38	2215491,29	Аналитический метод	2,50	—
826	659248,98	2215499,63	Аналитический метод	2,50	—
827	659256,10	2215519,47	Аналитический метод	2,50	—
828	659260,16	2215527,59	Аналитический метод	2,50	—
829	659266,07	2215544,34	Аналитический метод	2,50	—
830	659273,31	2215582,87	Аналитический метод	2,50	—
831	659282,33	2215617,29	Аналитический метод	2,50	—
832	659297,93	2215658,66	Аналитический метод	2,50	—
833	659302,32	2215657,04	Аналитический метод	2,50	—
834	659305,03	2215664,56	Аналитический метод	2,50	—
835	659300,99	2215666,05	Аналитический метод	2,50	—

ОПИСАНИЕ МЕСТОПОЛОЖЕНИЯ ГРАНИЦ

Публичный сервитут "Расширение ЕСГ для обеспечения подачи газа в газопровод "Южный поток". 2-й этап (Восточный коридор), для обеспечения подачи газа в объеме до 63 млрд.м /год" км 493 - км 661

(наименование объекта, местоположение границ которого описано)

Сведения о местоположении границ объекта

1	2	3	4	5	6
836	659320,96	2215718,08	Аналитический метод	2,50	—
837	659329,39	2215745,09	Аналитический метод	2,50	—
838	659341,20	2215797,73	Аналитический метод	2,50	—
839	659354,10	2215850,17	Аналитический метод	2,50	—
840	659376,26	2215910,87	Аналитический метод	2,50	—
841	659381,41	2215919,38	Аналитический метод	2,50	—
842	659393,41	2215947,21	Аналитический метод	2,50	—
843	659395,95	2215957,12	Аналитический метод	2,50	—
844	659421,03	2216016,54	Аналитический метод	2,50	—
845	659447,61	2216081,19	Аналитический метод	2,50	—
846	659448,58	2216081,45	Аналитический метод	2,50	—
847	659449,29	2216082,26	Аналитический метод	2,50	—
848	659451,06	2216086,07	Аналитический метод	2,50	—
849	659454,25	2216088,20	Аналитический метод	2,50	—
850	659459,26	2216088,03	Аналитический метод	2,50	—
851	659460,84	2216088,07	Аналитический метод	2,50	—
852	659461,59	2216088,61	Аналитический метод	2,50	—
853	659489,96	2216079,31	Аналитический метод	2,50	—
854	659495,49	2216077,74	Аналитический метод	2,50	—
855	659481,62	2216093,19	Аналитический метод	2,50	—
856	659467,62	2216100,42	Аналитический метод	2,50	—
857	659465,66	2216101,27	Аналитический метод	2,50	—
858	659465,65	2216101,84	Аналитический метод	2,50	—
859	659464,80	2216103,39	Аналитический метод	2,50	—

ОПИСАНИЕ МЕСТОПОЛОЖЕНИЯ ГРАНИЦ

Публичный сервитут "Расширение ЕСГ для обеспечения подачи газа в газопровод "Южный поток". 2-й этап (Восточный коридор), для обеспечения подачи газа в объеме до 63 млрд.м /год" км 493 - км 661

(наименование объекта, местоположение границ которого описано)

Сведения о местоположении границ объекта

1	2	3	4	5	6
860	659461,38	2216105,23	Аналитический метод	2,50	—
861	659458,45	2216110,44	Аналитический метод	2,50	—
862	659458,45	2216112,32	Аналитический метод	2,50	—
863	659458,26	2216113,39	Аналитический метод	2,50	—
864	659457,92	2216114,28	Аналитический метод	2,50	—
865	659457,54	2216114,50	Аналитический метод	2,50	—
866	659459,02	2216131,10	Аналитический метод	2,50	—
867	659458,62	2216138,06	Аналитический метод	2,50	—
868	659456,66	2216152,86	Аналитический метод	2,50	—
869	659452,92	2216169,14	Аналитический метод	2,50	—
870	659446,08	2216185,69	Аналитический метод	2,50	—
871	659429,62	2216214,78	Аналитический метод	2,50	—
872	659426,06	2216224,28	Аналитический метод	2,50	—
873	659411,15	2216250,50	Аналитический метод	2,50	—
874	659362,19	2216333,86	Аналитический метод	2,50	—
875	659347,64	2216363,61	Аналитический метод	2,50	—
876	659337,94	2216396,24	Аналитический метод	2,50	—
877	659328,22	2216438,85	Аналитический метод	2,50	—
878	659326,26	2216458,28	Аналитический метод	2,50	—
879	659327,03	2216469,81	Аналитический метод	2,50	—
880	659337,46	2216512,03	Аналитический метод	2,50	—
881	659343,55	2216534,08	Аналитический метод	2,50	—
882	659345,27	2216547,81	Аналитический метод	2,50	—
883	659345,17	2216561,45	Аналитический метод	2,50	—

ОПИСАНИЕ МЕСТОПОЛОЖЕНИЯ ГРАНИЦ

Публичный сервитут "Расширение ЕСГ для обеспечения подачи газа в газопровод "Южный поток". 2-й этап (Восточный коридор), для обеспечения подачи газа в объеме до 63 млрд.м /год" км 493 - км 661

(наименование объекта, местоположение границ которого описано)

Сведения о местоположении границ объекта

1	2	3	4	5	6
884	659336,81	2216627,86	Аналитический метод	2,50	—
885	659332,30	2216683,17	Аналитический метод	2,50	—
886	659332,82	2216688,92	Аналитический метод	2,50	—
887	659334,24	2216688,93	Аналитический метод	2,50	—
888	659334,26	2216764,67	Аналитический метод	2,50	—
889	659335,44	2216764,66	Аналитический метод	2,50	—
890	659335,55	2216772,65	Аналитический метод	2,50	—
891	659334,36	2216772,64	Аналитический метод	2,50	—
892	659335,02	2216824,79	Аналитический метод	2,50	—
893	659334,61	2216852,84	Аналитический метод	2,50	—
894	659330,63	2216896,73	Аналитический метод	2,50	—
895	659318,40	2216971,66	Аналитический метод	2,50	—
896	659304,62	2217094,83	Аналитический метод	2,50	—
897	659300,91	2217157,66	Аналитический метод	2,50	—
898	659299,91	2217157,63	Аналитический метод	2,50	—
899	659298,75	2217198,46	Аналитический метод	2,50	—
900	659301,05	2217198,46	Аналитический метод	2,50	—
901	659300,87	2217206,54	Аналитический метод	2,50	—
902	659299,55	2217206,50	Аналитический метод	2,50	—
903	659299,13	2217222,48	Аналитический метод	2,50	—
904	659300,09	2217246,38	Аналитический метод	2,50	—
905	659315,44	2217367,99	Аналитический метод	2,50	—
906	659332,86	2217464,71	Аналитический метод	2,50	—
907	659332,40	2217464,80	Аналитический метод	2,50	—

ОПИСАНИЕ МЕСТОПОЛОЖЕНИЯ ГРАНИЦ

Публичный сервитут "Расширение ЕСГ для обеспечения подачи газа в газопровод "Южный поток". 2-й этап (Восточный коридор), для обеспечения подачи газа в объеме до 63 млрд.м /год" км 493 - км 661

(наименование объекта, местоположение границ которого описано)

Сведения о местоположении границ объекта

1	2	3	4	5	6
908	659335,30	2217479,51	Аналитический метод	2,50	—
909	659336,07	2217491,00	Аналитический метод	2,50	—
910	659334,91	2217500,58	Аналитический метод	2,50	—
911	659337,26	2217501,37	Аналитический метод	2,50	—
912	659334,71	2217508,95	Аналитический метод	2,50	—
913	659332,53	2217508,22	Аналитический метод	2,50	—
914	659331,78	2217510,26	Аналитический метод	2,50	—
915	659325,44	2217519,30	Аналитический метод	2,50	—
916	659324,22	2217525,35	Аналитический метод	2,50	—
917	659325,45	2217529,39	Аналитический метод	2,50	—
918	659343,59	2217550,70	Аналитический метод	2,50	—
919	659345,90	2217555,42	Аналитический метод	2,50	—
920	659337,28	2217558,90	Аналитический метод	2,50	—
921	659334,74	2217554,73	Аналитический метод	2,50	—
922	659313,10	2217534,81	Аналитический метод	2,50	—
923	659310,08	2217533,50	Аналитический метод	2,50	—
924	659304,56	2217533,43	Аналитический метод	2,50	—
925	659305,25	2217535,47	Аналитический метод	2,50	—
926	659297,86	2217538,54	Аналитический метод	2,50	—
927	659297,19	2217536,94	Аналитический метод	2,50	—
928	659247,80	2217556,09	Аналитический метод	2,50	—
929	659236,02	2217561,88	Аналитический метод	2,50	—
930	659218,13	2217575,14	Аналитический метод	2,50	—
931	659209,03	2217585,22	Аналитический метод	2,50	—

ОПИСАНИЕ МЕСТОПОЛОЖЕНИЯ ГРАНИЦ

Публичный сервитут "Расширение ЕСГ для обеспечения подачи газа в газопровод "Южный поток". 2-й этап (Восточный коридор), для обеспечения подачи газа в объеме до 63 млрд.м /год" км 493 - км 661

(наименование объекта, местоположение границ которого описано)

Сведения о местоположении границ объекта

1	2	3	4	5	6
932	659198,36	2217603,82	Аналитический метод	2,50	—
933	659197,68	2217603,51	Аналитический метод	2,50	—
934	659193,32	2217614,30	Аналитический метод	2,50	—
935	659190,33	2217628,35	Аналитический метод	2,50	—
936	659189,99	2217657,05	Аналитический метод	2,50	—
937	659197,21	2217754,22	Аналитический метод	2,50	—
938	659288,43	2217747,29	Аналитический метод	2,50	—
939	659440,66	2217739,04	Аналитический метод	2,50	—
940	660124,25	2217693,69	Аналитический метод	2,50	—
941	660305,69	2217671,70	Аналитический метод	2,50	—
942	660463,51	2217652,57	Аналитический метод	2,50	—
943	660855,30	2217605,06	Аналитический метод	2,50	—
944	661485,29	2217528,70	Аналитический метод	2,50	—
945	662157,26	2217438,94	Аналитический метод	2,50	—
946	662761,36	2217365,38	Аналитический метод	2,50	—
947	662930,27	2217340,23	Аналитический метод	2,50	—
948	663112,29	2217412,04	Аналитический метод	2,50	—
949	663484,14	2217558,77	Аналитический метод	2,50	—
950	663564,11	2217546,86	Аналитический метод	2,50	—
951	663679,23	2217592,29	Аналитический метод	2,50	—
952	663745,14	2217634,46	Аналитический метод	2,50	—
1	664069,88	2217466,19	Аналитический метод	2,50	—

ОПИСАНИЕ МЕСТОПОЛОЖЕНИЯ ГРАНИЦ

Публичный сервитут "Расширение ЕСГ для обеспечения подачи газа в газопровод "Южный поток". 2-й этап (Восточный коридор), для обеспечения подачи газа в объеме до 63 млрд.м /год" км 493 - км 661

(наименование объекта, местоположение границ которого описано)

Сведения о местоположении границ объекта

3. Сведения о характерных точках части (частей) границы объекта

Обозначение характерных точек части границы	Координаты, м		Метод определения координат характерной точки	Средняя квадратическая погрешность положения характерной точки (M_t), м	Описание обозначения точки на местности (при наличии)
	X	Y			
1	2	3	4	5	6
Часть № —					
—	—	—	—	—	—

ОПИСАНИЕ МЕСТОПОЛОЖЕНИЯ ГРАНИЦ

Публичный сервитут "Расширение ЕСГ для обеспечения подачи газа в газопровод "Южный поток". 2-й этап (Восточный коридор), для обеспечения подачи газа в объеме до 63 млрд.м /год" км 493 - км 661

(наименование объекта, местоположение границ которого описано)

Сведения о местоположении измененных (уточненных) границ объекта

1. Система координат —

2. Сведения о характерных точках границ объекта

Обозначение характерных точек границ	Существующие координаты, м		Измененные (уточненные) координаты, м		Метод определения координат характерной точки	Средняя квадратическая погрешность положения характерной точки (M_t), м	Описание обозначения точки на местности (при наличии)
	X	Y	X	Y			
1	2	3	4	5	6	7	8
—	—	—	—	—	—	—	—

3. Сведения о характерных точках части (частей) границы объекта

Часть № —

Обозначение характерных точек границ	Существующие координаты, м		Измененные (уточненные) координаты, м		Метод определения координат характерной точки	Средняя квадратическая погрешность положения характерной точки (M_t), м	Описание обозначения точки на местности (при наличии)
	X	Y	X	Y			
1	2	3	4	5	6	7	8
—	—	—	—	—	—	—	—

ОПИСАНИЕ МЕСТОПОЛОЖЕНИЯ ГРАНИЦ

Публичного сервитута "Расширение ЕСГ для обеспечения подачи газа в газопровод "Южный поток". 2-й этап (Восточный коридор), для обеспечения подачи газа в объеме до 63 млрд.м^3/год" км 493 - км 661


(наименование объекта)

План границ

Используемые условные знаки и обозначения:

- граница муниципального района по данным ЕГРН
- граница муниципального образования по данным ЕГРН
- граница населенного пункта по данным ЕГРН
- граница кадастрового квартала по данным ЕГРН
- граница земельного участка по данным ЕГРН
- граница публичного сервитута
- 15 характерная точка публичного сервитута

Схема расположения листов

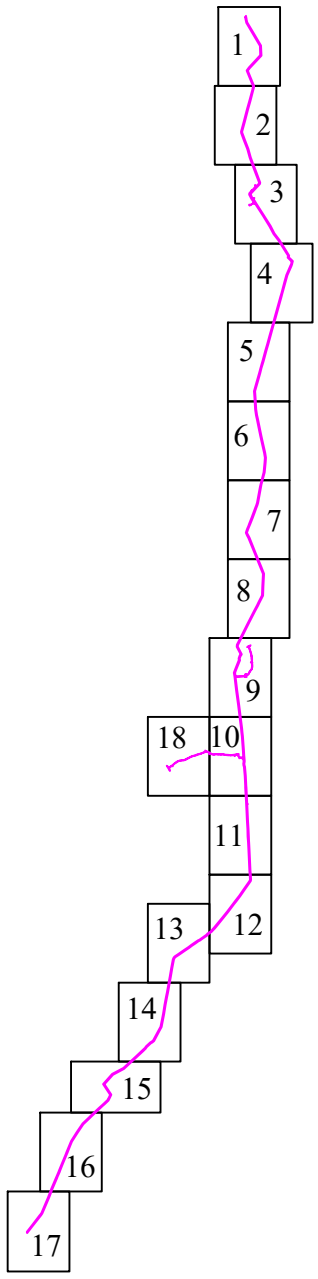

Подпись _____ Арынычев А.В. Дата 07.02.2022

Место для оттиска печати лица, составившего описание местоположения границ


Формат А3

ОПИСАНИЕ МЕСТОПОЛОЖЕНИЯ ГРАНИЦ

Публичного сервитута "Расширение ЕСГ для обеспечения подачи газа в газопровод "Южный поток". 2-й этап (Восточный коридор), для обеспечения подачи газа в объеме до 63 млрд.м^3/год" км 493 - км 661

(наименование объекта)

План границ

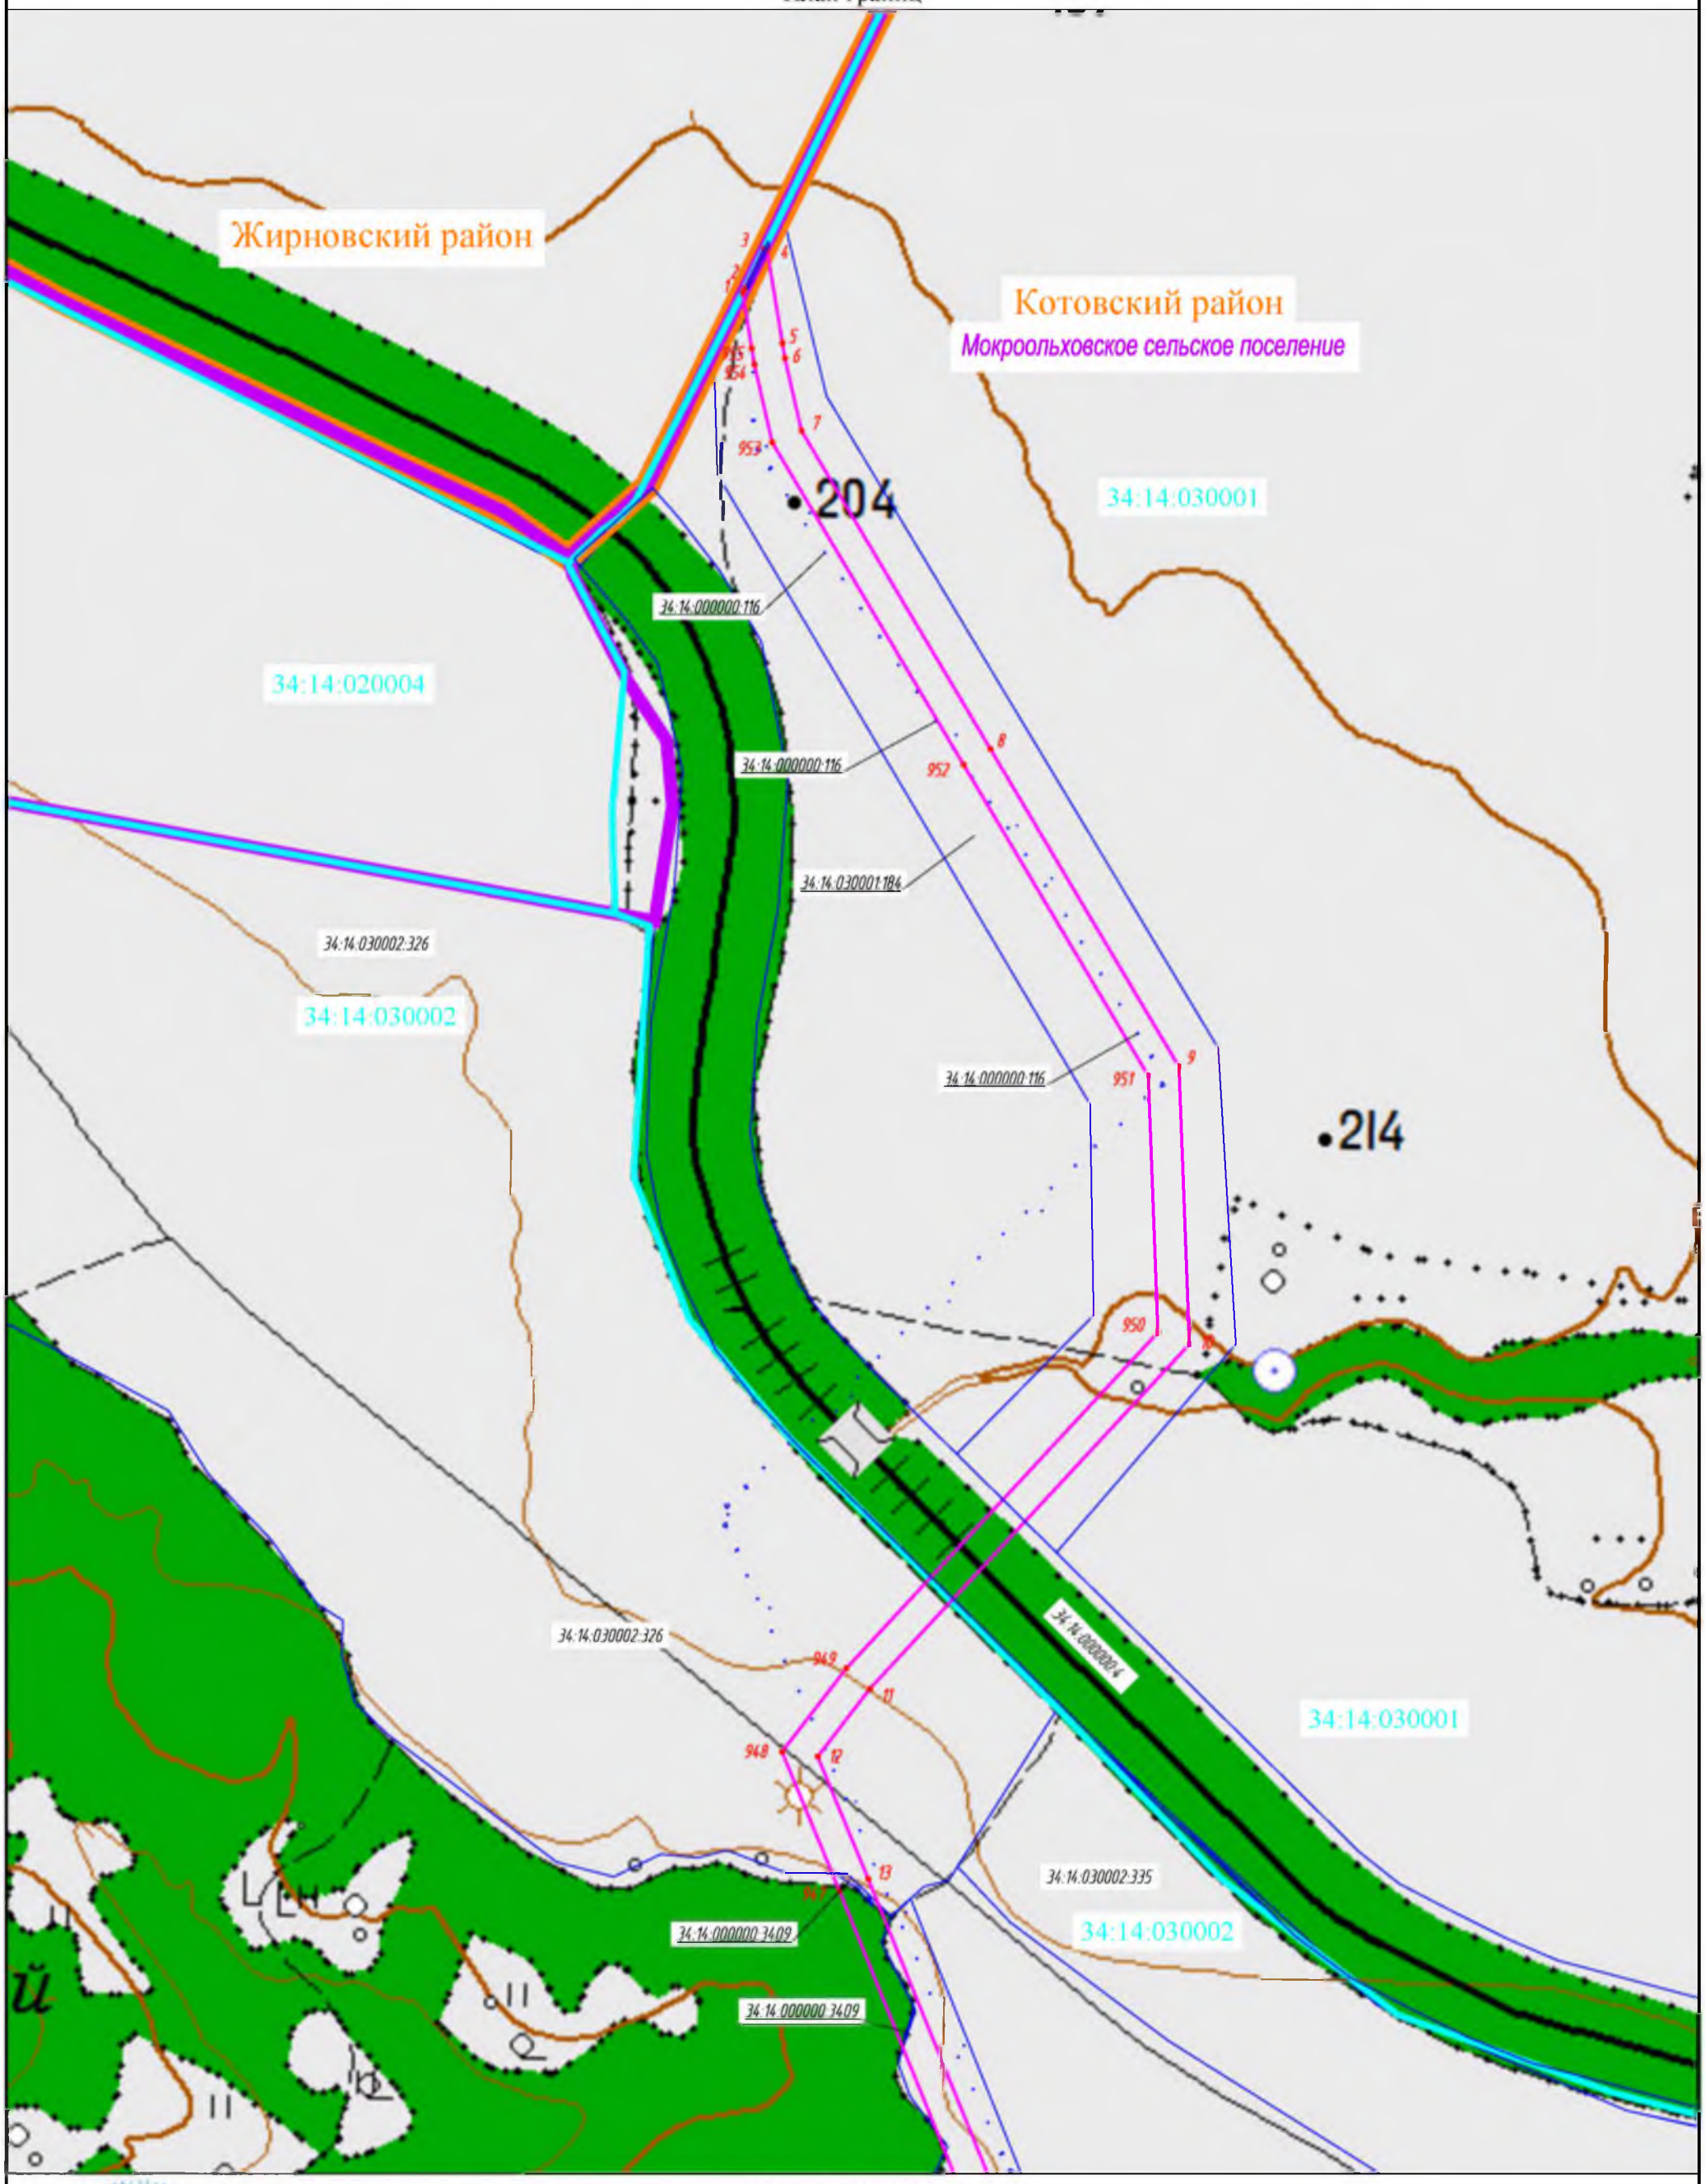

Масштаб 1:10 000

1

Подпись _____ Арынычев А.В. Дата 07.02.2022

Место для оттиска печати лица, составившего описание местоположения границ

Данный чертеж выпущен с использованием топографических карт масштаба 1:50 000, полученных ООО «Газпром проектирование» в ФГБУ «Центр геодезии, картографии и ИПД» по договору №3728/2019/ДПП от 01.02.2019г.

© Картографическая основа. РОСРЕЕСТР.


Формат А3

ОПИСАНИЕ МЕСТОПОЛОЖЕНИЯ ГРАНИЦ

Публичного сервитута "Расширение ЕСГ для обеспечения подачи газа в газопровод "Южный поток". 2-й этап (Восточный коридор), для обеспечения подачи газа в объеме до 63 млрд.м^3/год" км 493 - км 661

(наименование объекта)

План границ

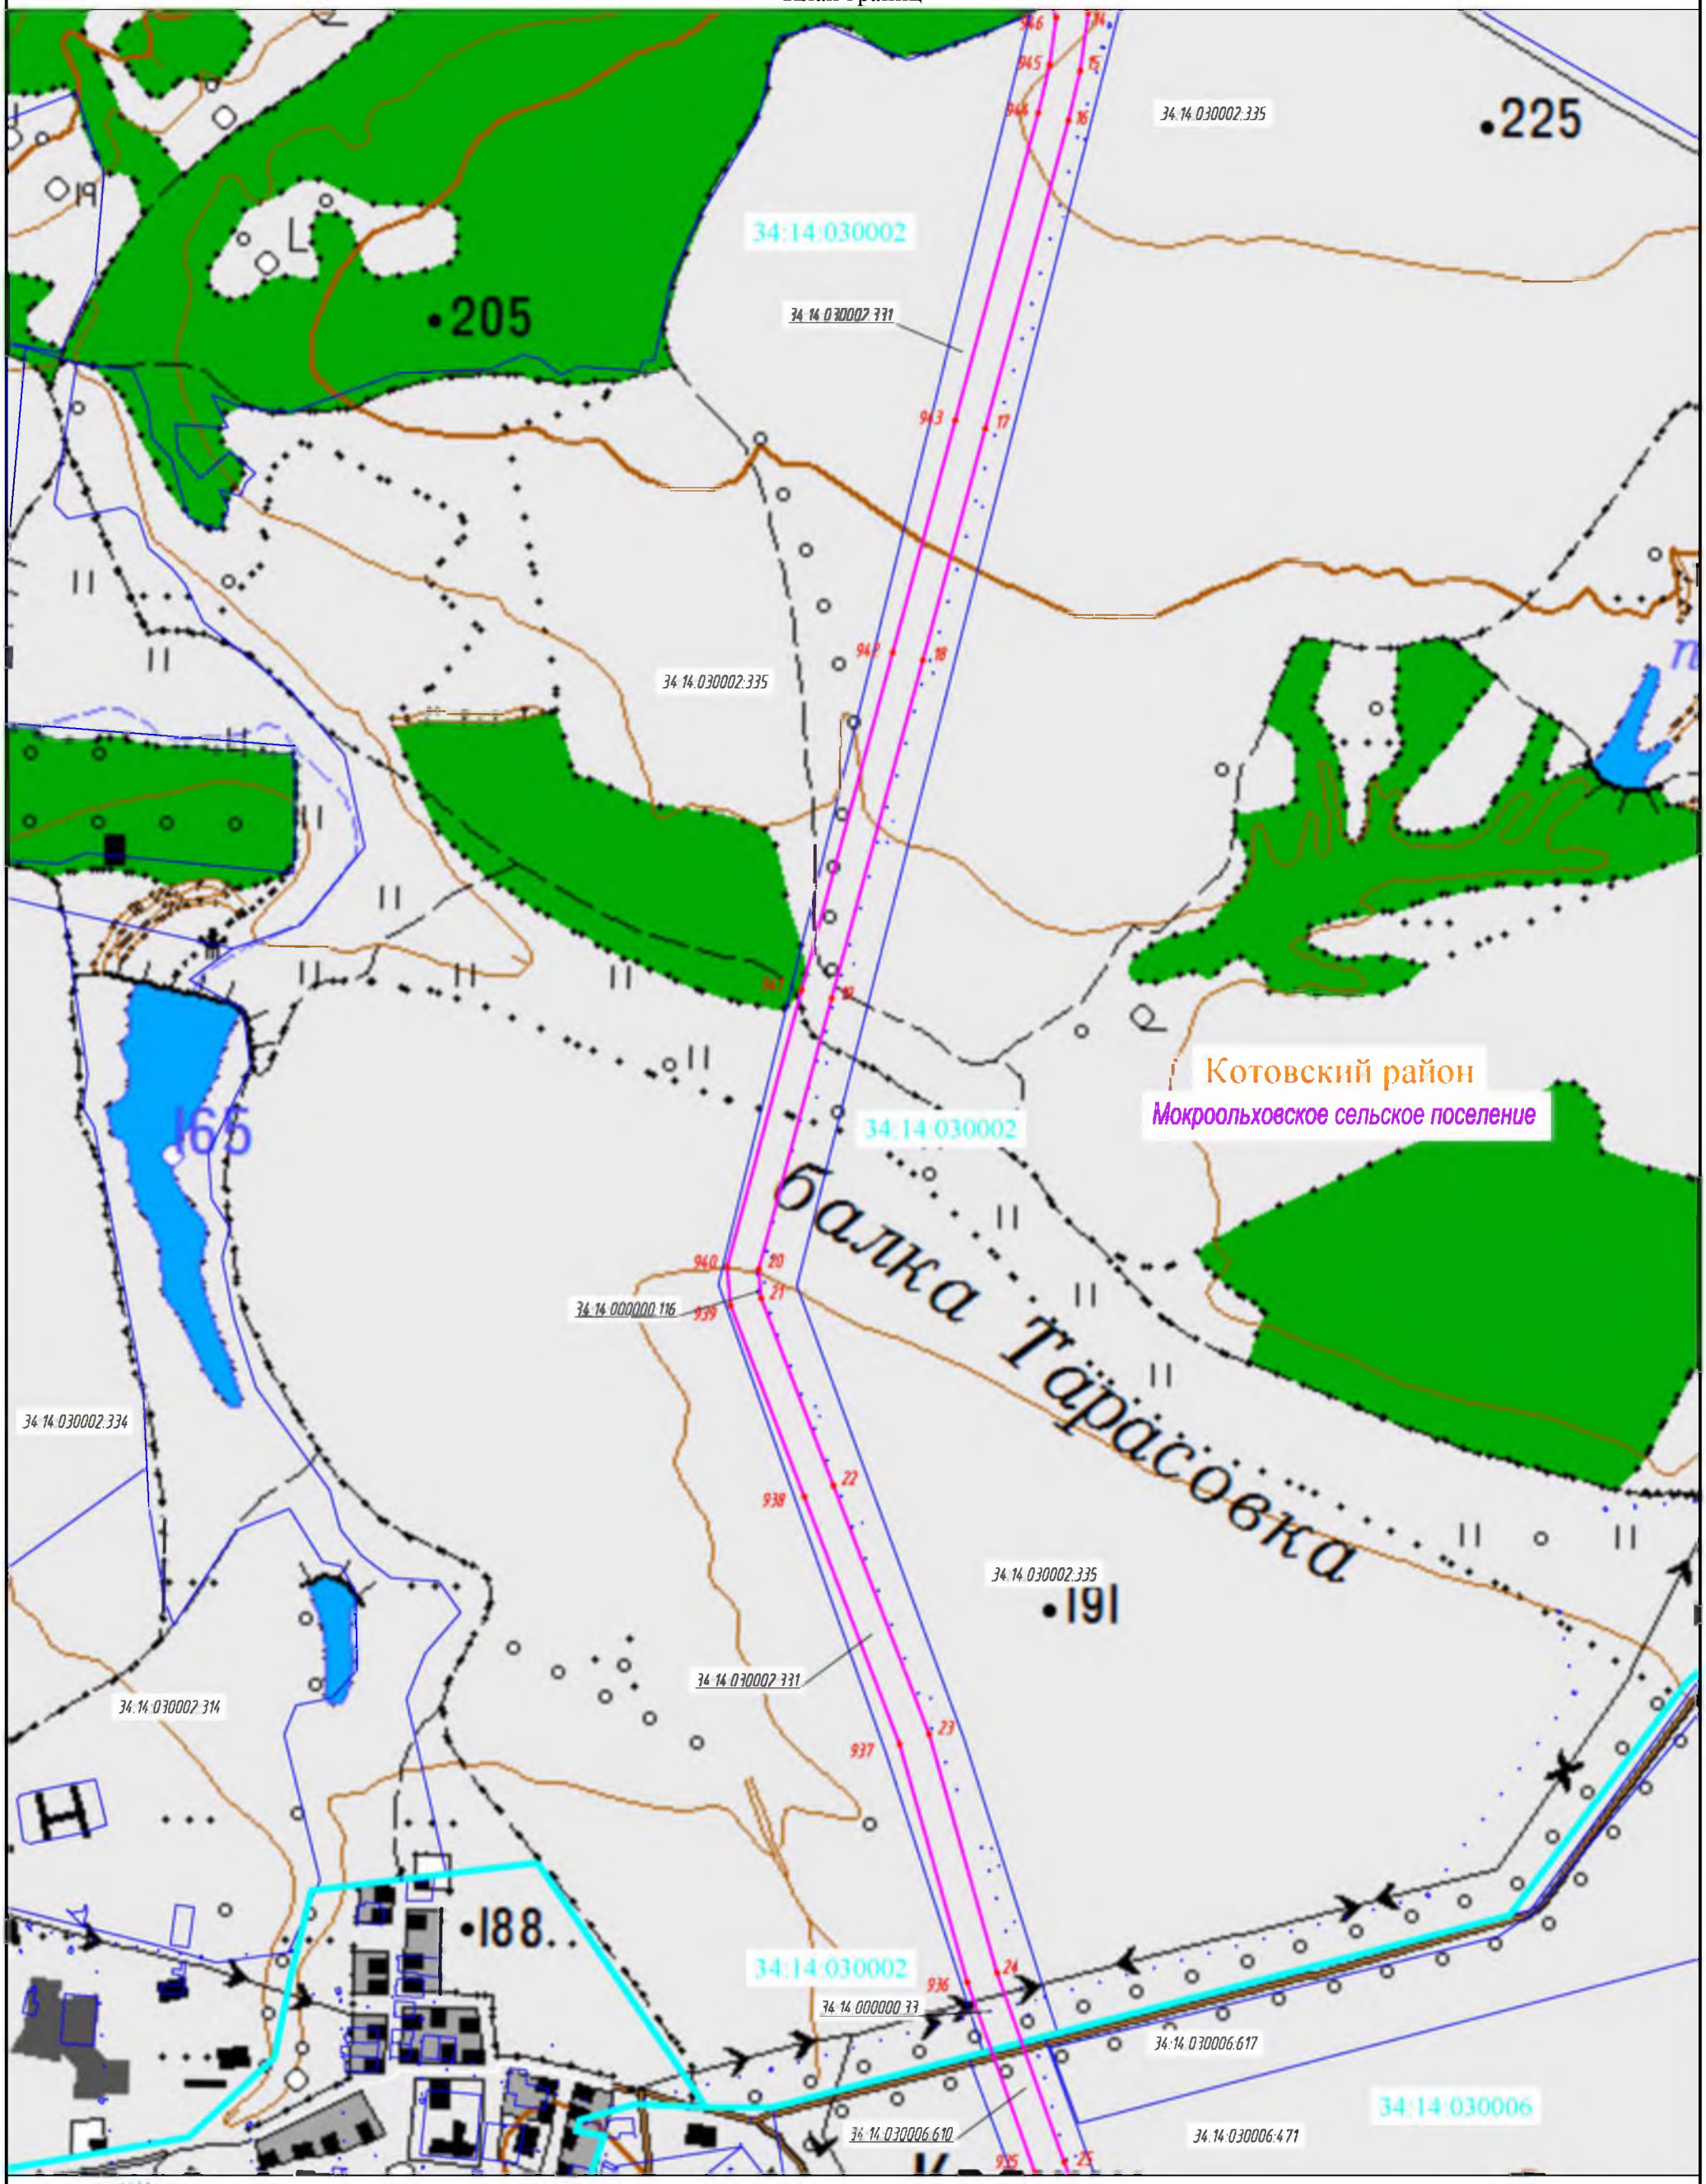

Масштаб 1:10 000

2

Подпись _____ Арынычев А.В. Дата 07.02.2022

Место для оттиска печати лица, составившего описание местоположения границ

Данный чертеж выпущен с использованием топографических карт масштаба 1:50 000, полученных ООО «Газпром проектирование» в ФГБУ «Центр геодезии, картографии и ИПД» по договору №3728/2019/ДПП от 01.02.2019г.

© Картографическая основа. РОСРЕЕСТР.


Формат А3

ОПИСАНИЕ МЕСТОПОЛОЖЕНИЯ ГРАНИЦ

Публичного сервитута "Расширение ЕСГ для обеспечения подачи газа в газопровод "Южный поток". 2-й этап (Восточный коридор), для обеспечения подачи газа в объеме до 63 млрд.м^3/год" км 493 - км 661

(наименование объекта)

План границ

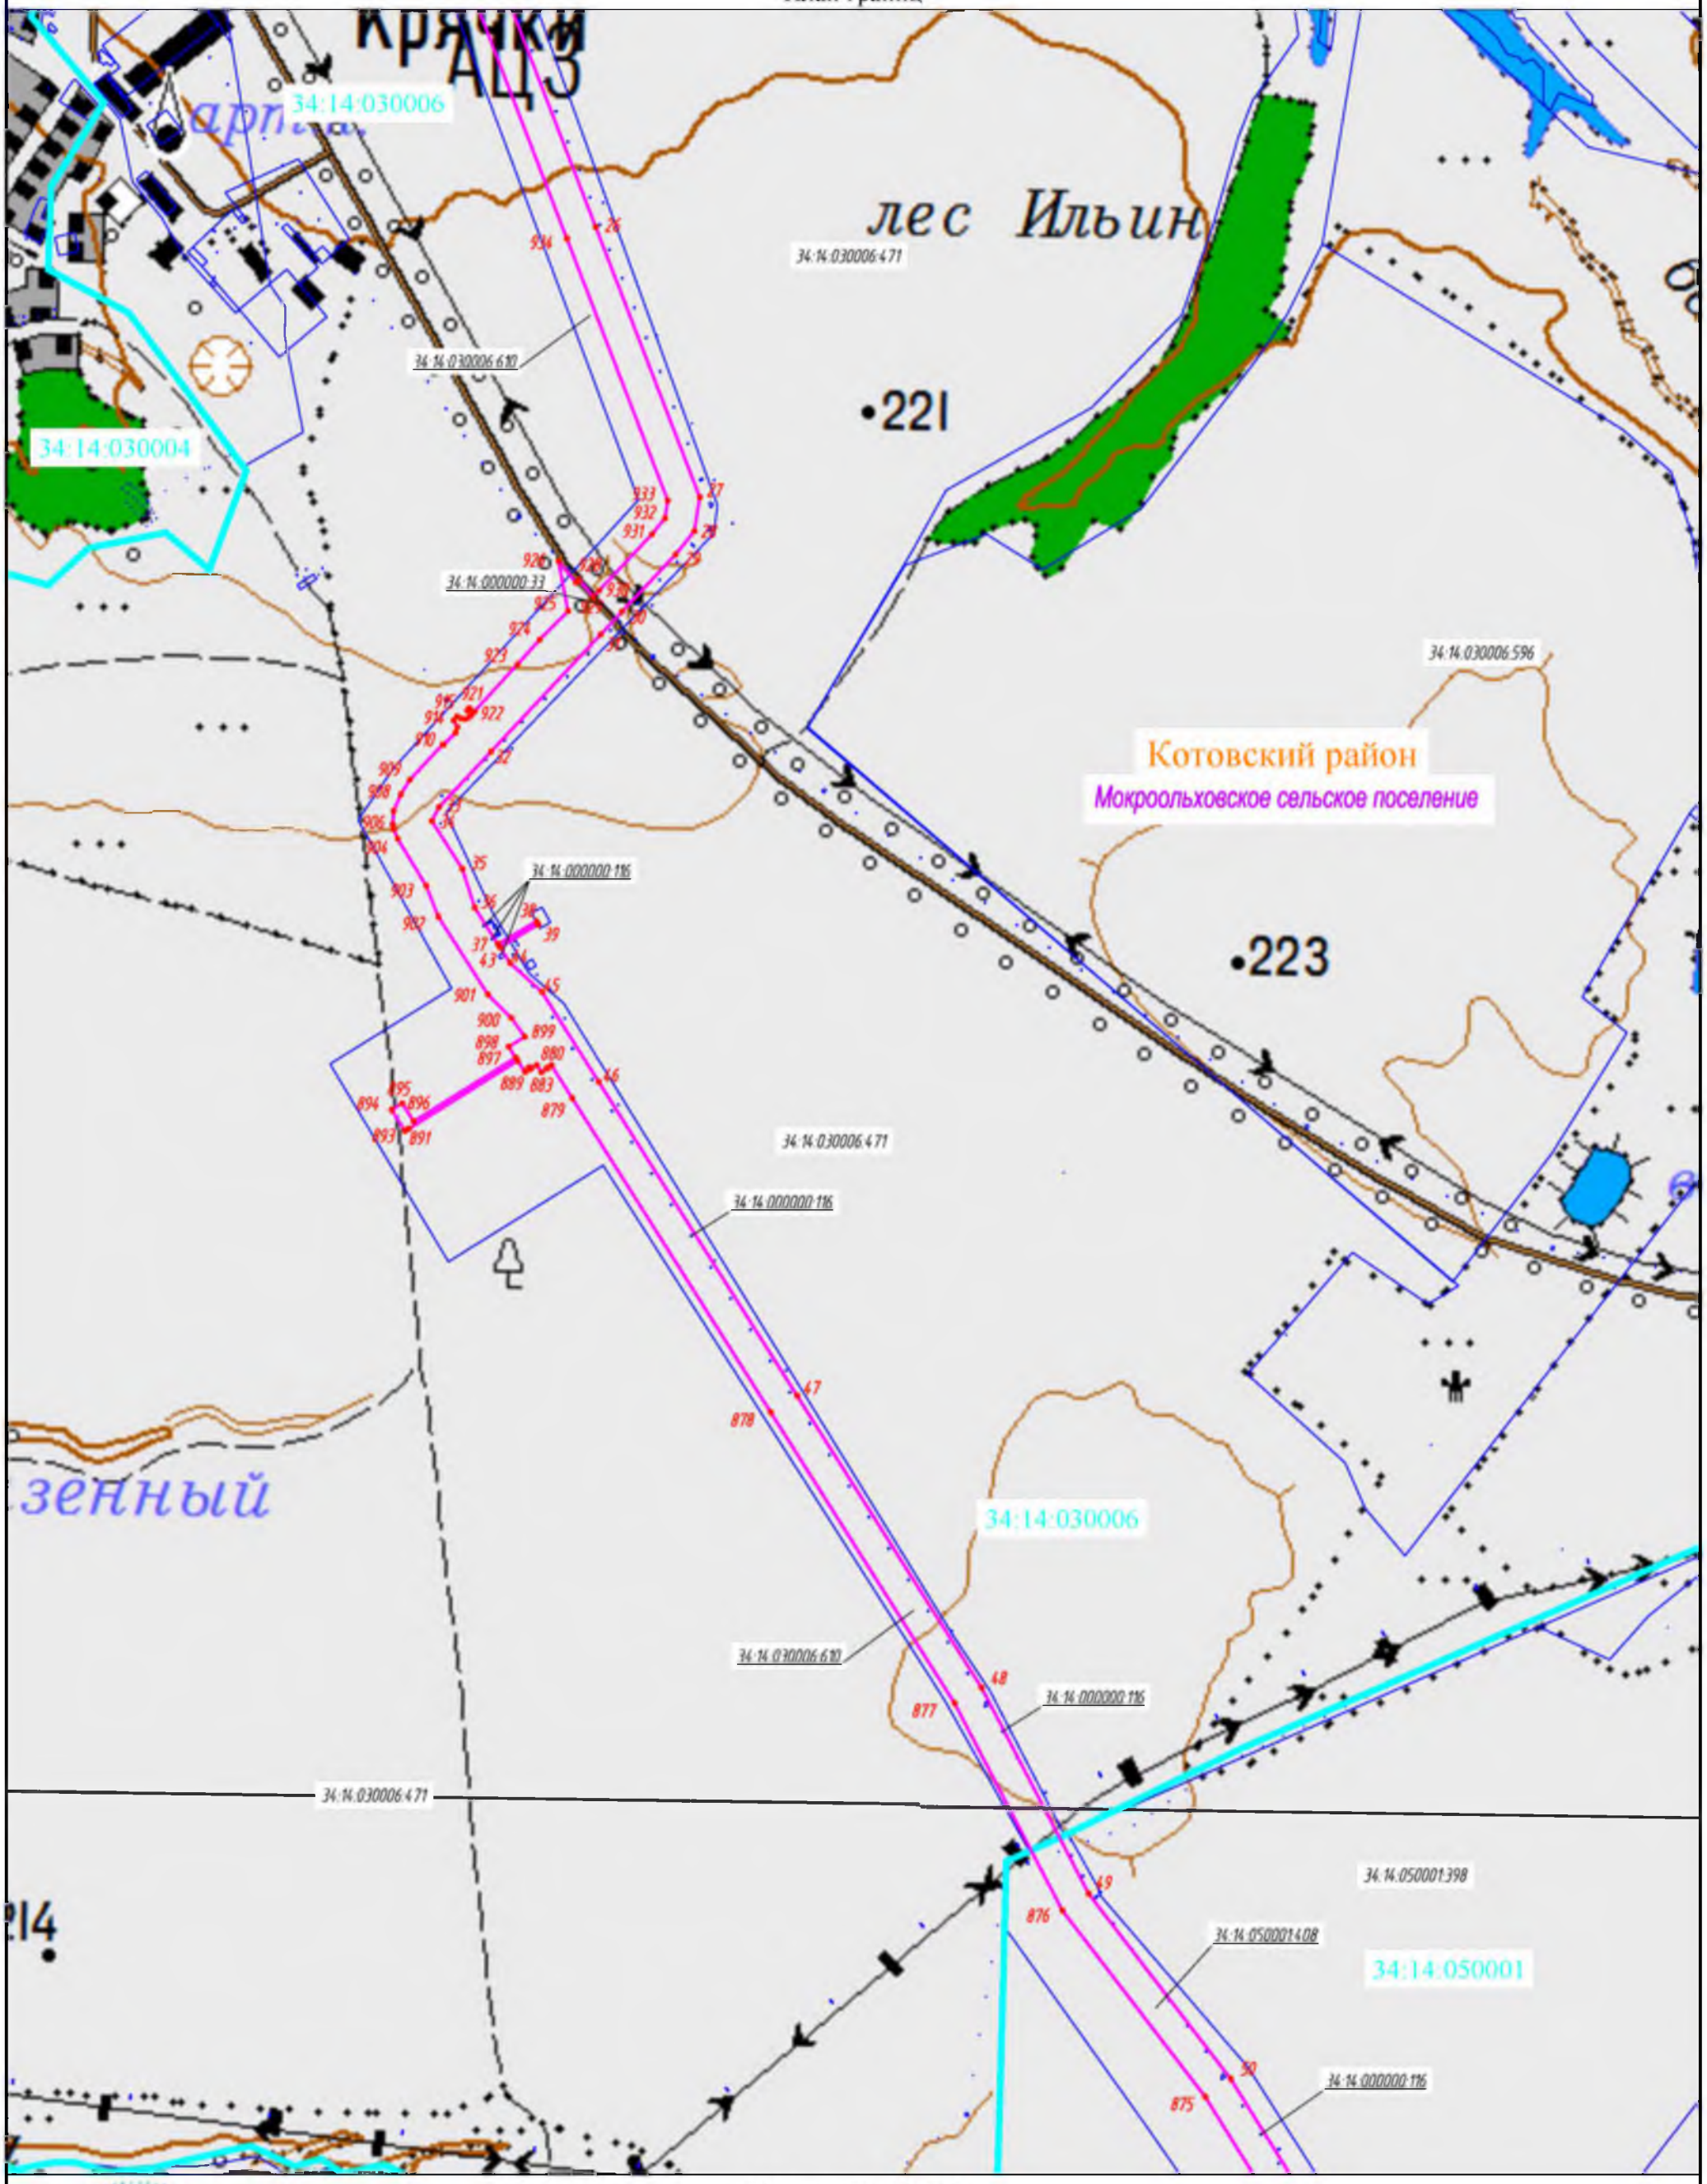

Масштаб 1:10 000

3

Подпись _____ Арынычев А.В. Дата 07.02.2022

Место для оттиска печати лица, составившего описание местоположения границ

Данный чертеж выпущен с использованием топографических карт масштаба 1:50 000, полученных ООО «Газпром проектирование» в ФГБУ «Центр геодезии, картографии и ИПД» по договору №3728/2019/ДПП от 01.02.2019г.

© Картографическая основа. РОСРЕЕСТР.


Формат А3

ОПИСАНИЕ МЕСТОПОЛОЖЕНИЯ ГРАНИЦ

Публичного сервитута "Расширение ЕСГ для обеспечения подачи газа в газопровод "Южный поток". 2-й этап (Восточный коридор), для обеспечения подачи газа в объеме до 63 млрд.м^3/год" км 493 - км 661

(наименование объекта)

План границ

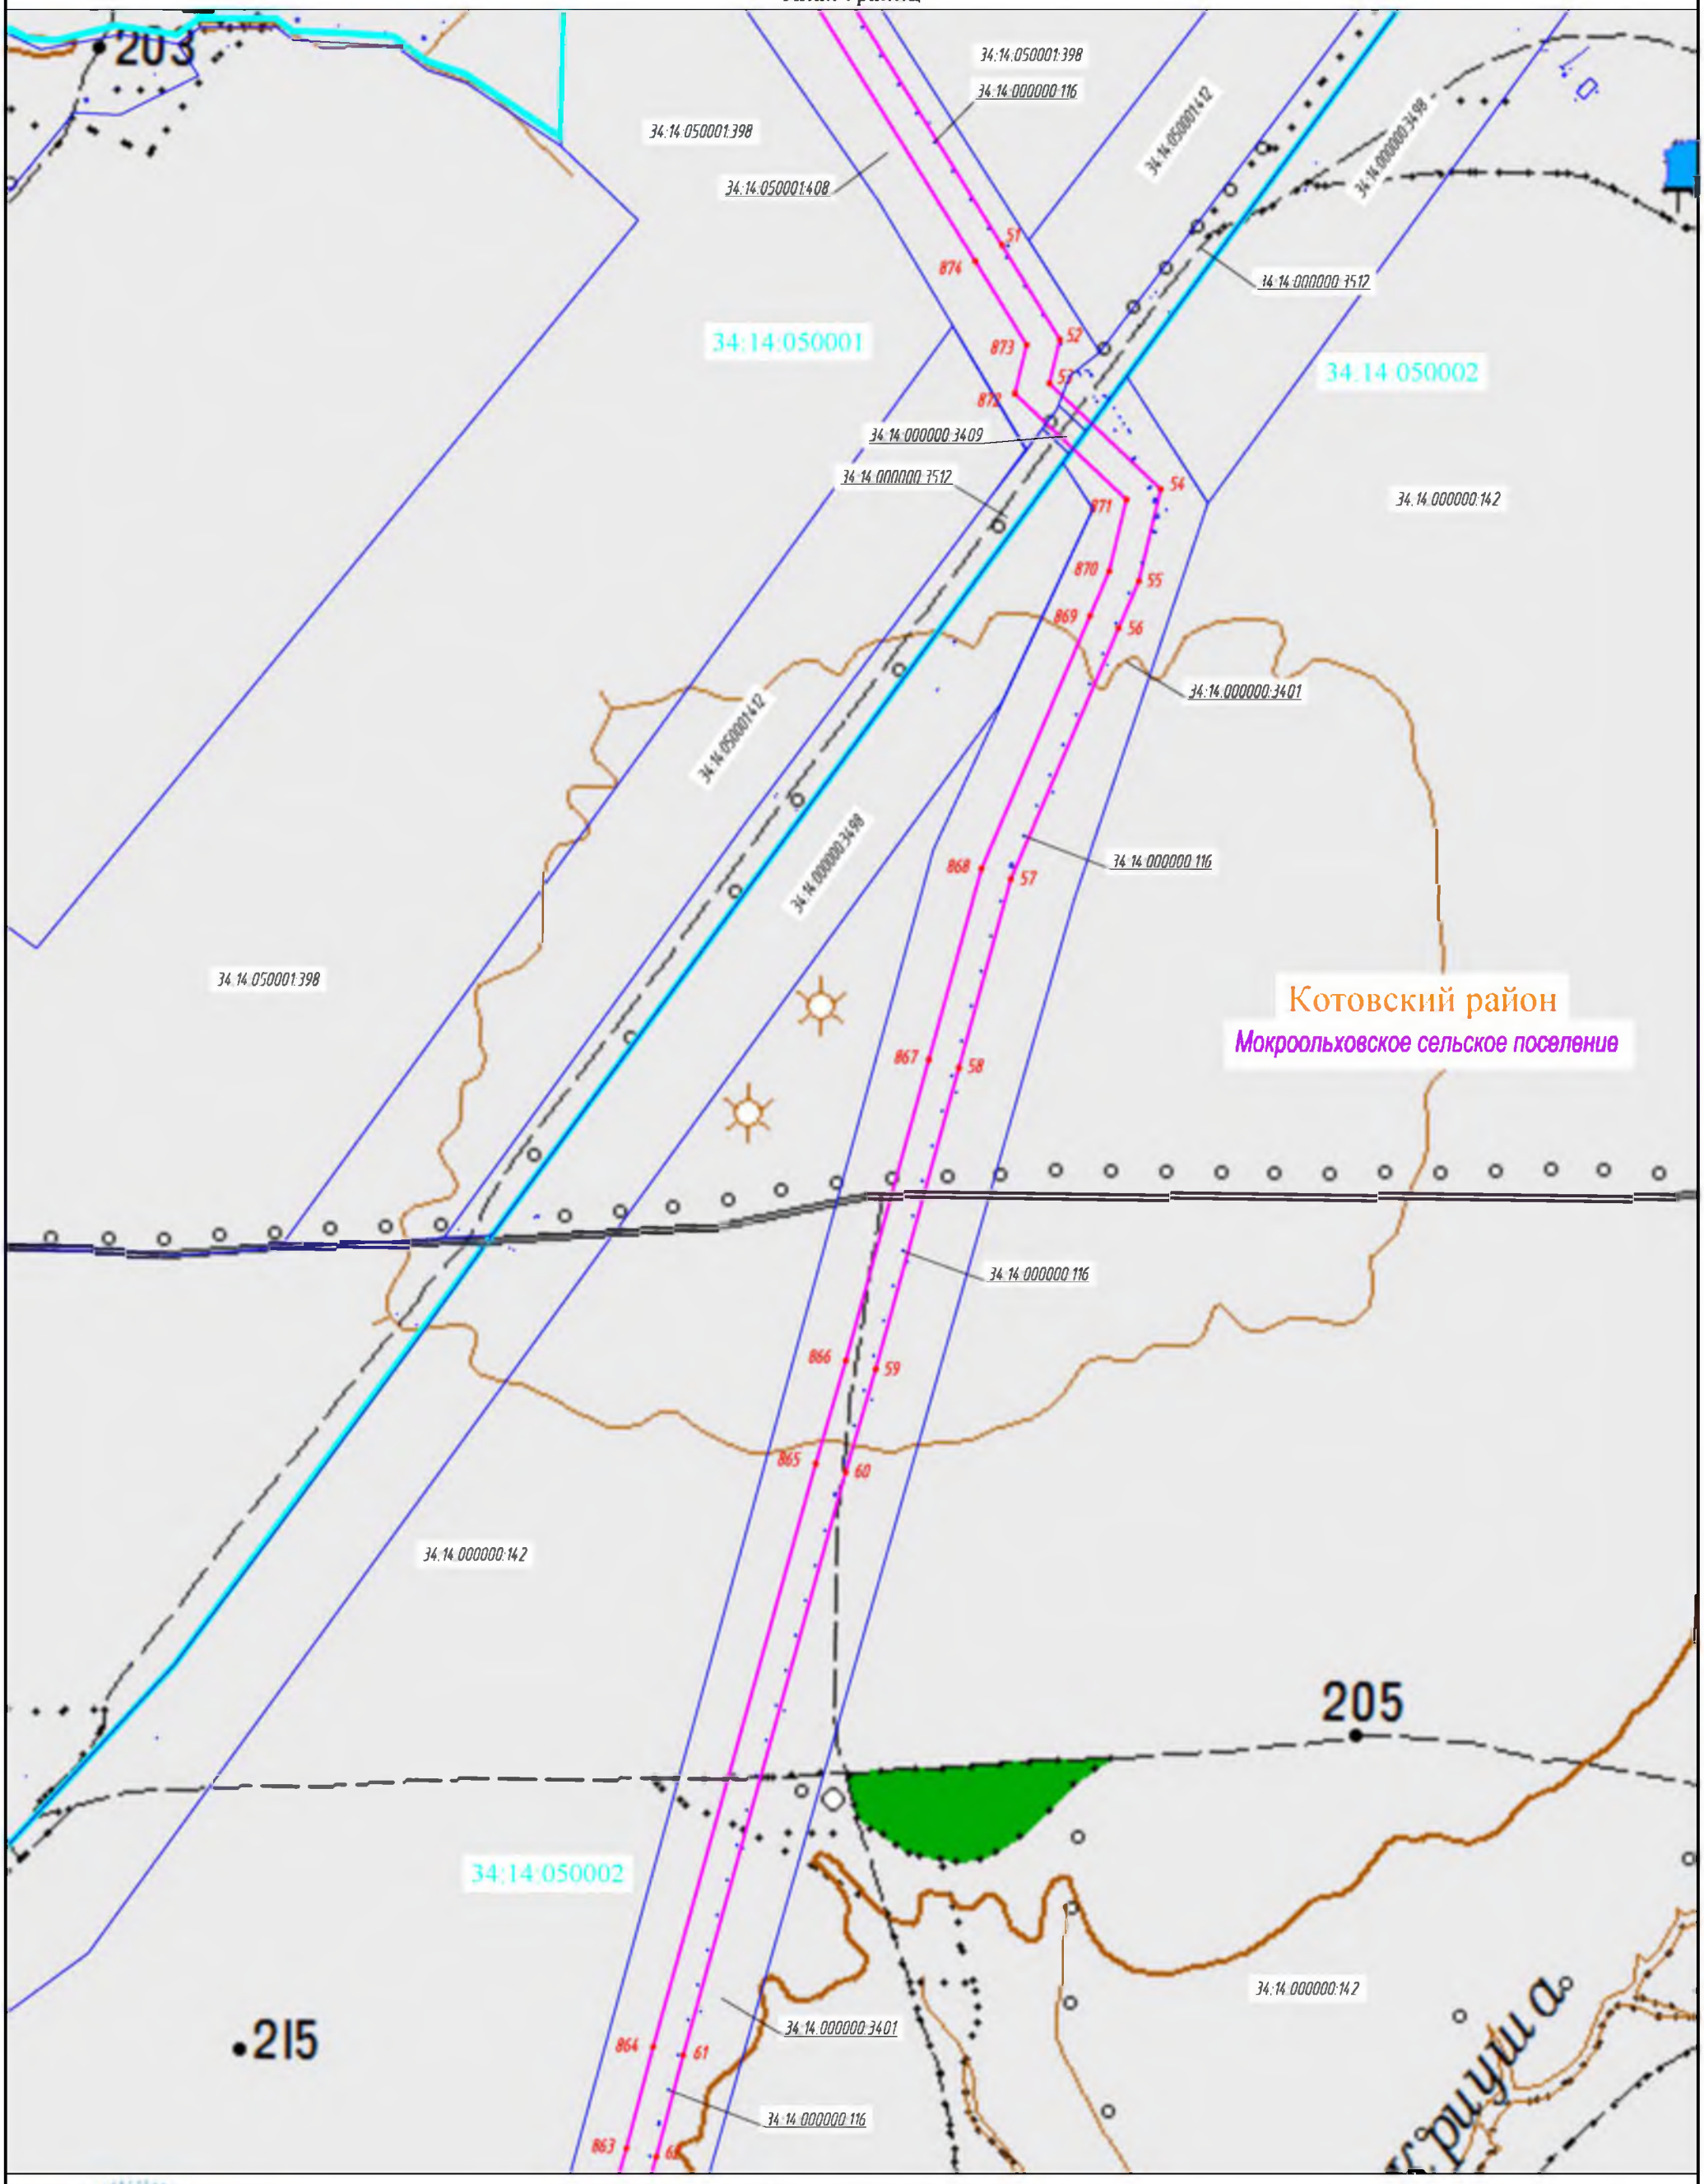

Масштаб 1:10 000

4

Подпись _____ Арынычев А.В. Дата 07.02.2022

Место для оттиска печати лица, составившего описание местоположения границ

Данный чертеж выпущен с использованием топографических карт масштаба 1:50 000, полученных ООО «Газпром проектирование» в ФГБУ «Центр геодезии, картографии и ИПД» по договору №3728/2019/ДПП от 01.02.2019г.

© Картографическая основа. РОСРЕЕСТР.


Формат А3

ОПИСАНИЕ МЕСТОПОЛОЖЕНИЯ ГРАНИЦ

Публичного сервитута "Расширение ЕСГ для обеспечения подачи газа в газопровод "Южный поток". 2-й этап (Восточный коридор), для обеспечения подачи газа в объеме до 63 млрд.м^3/год" км 493 - км 661

(наименование объекта)

План границ

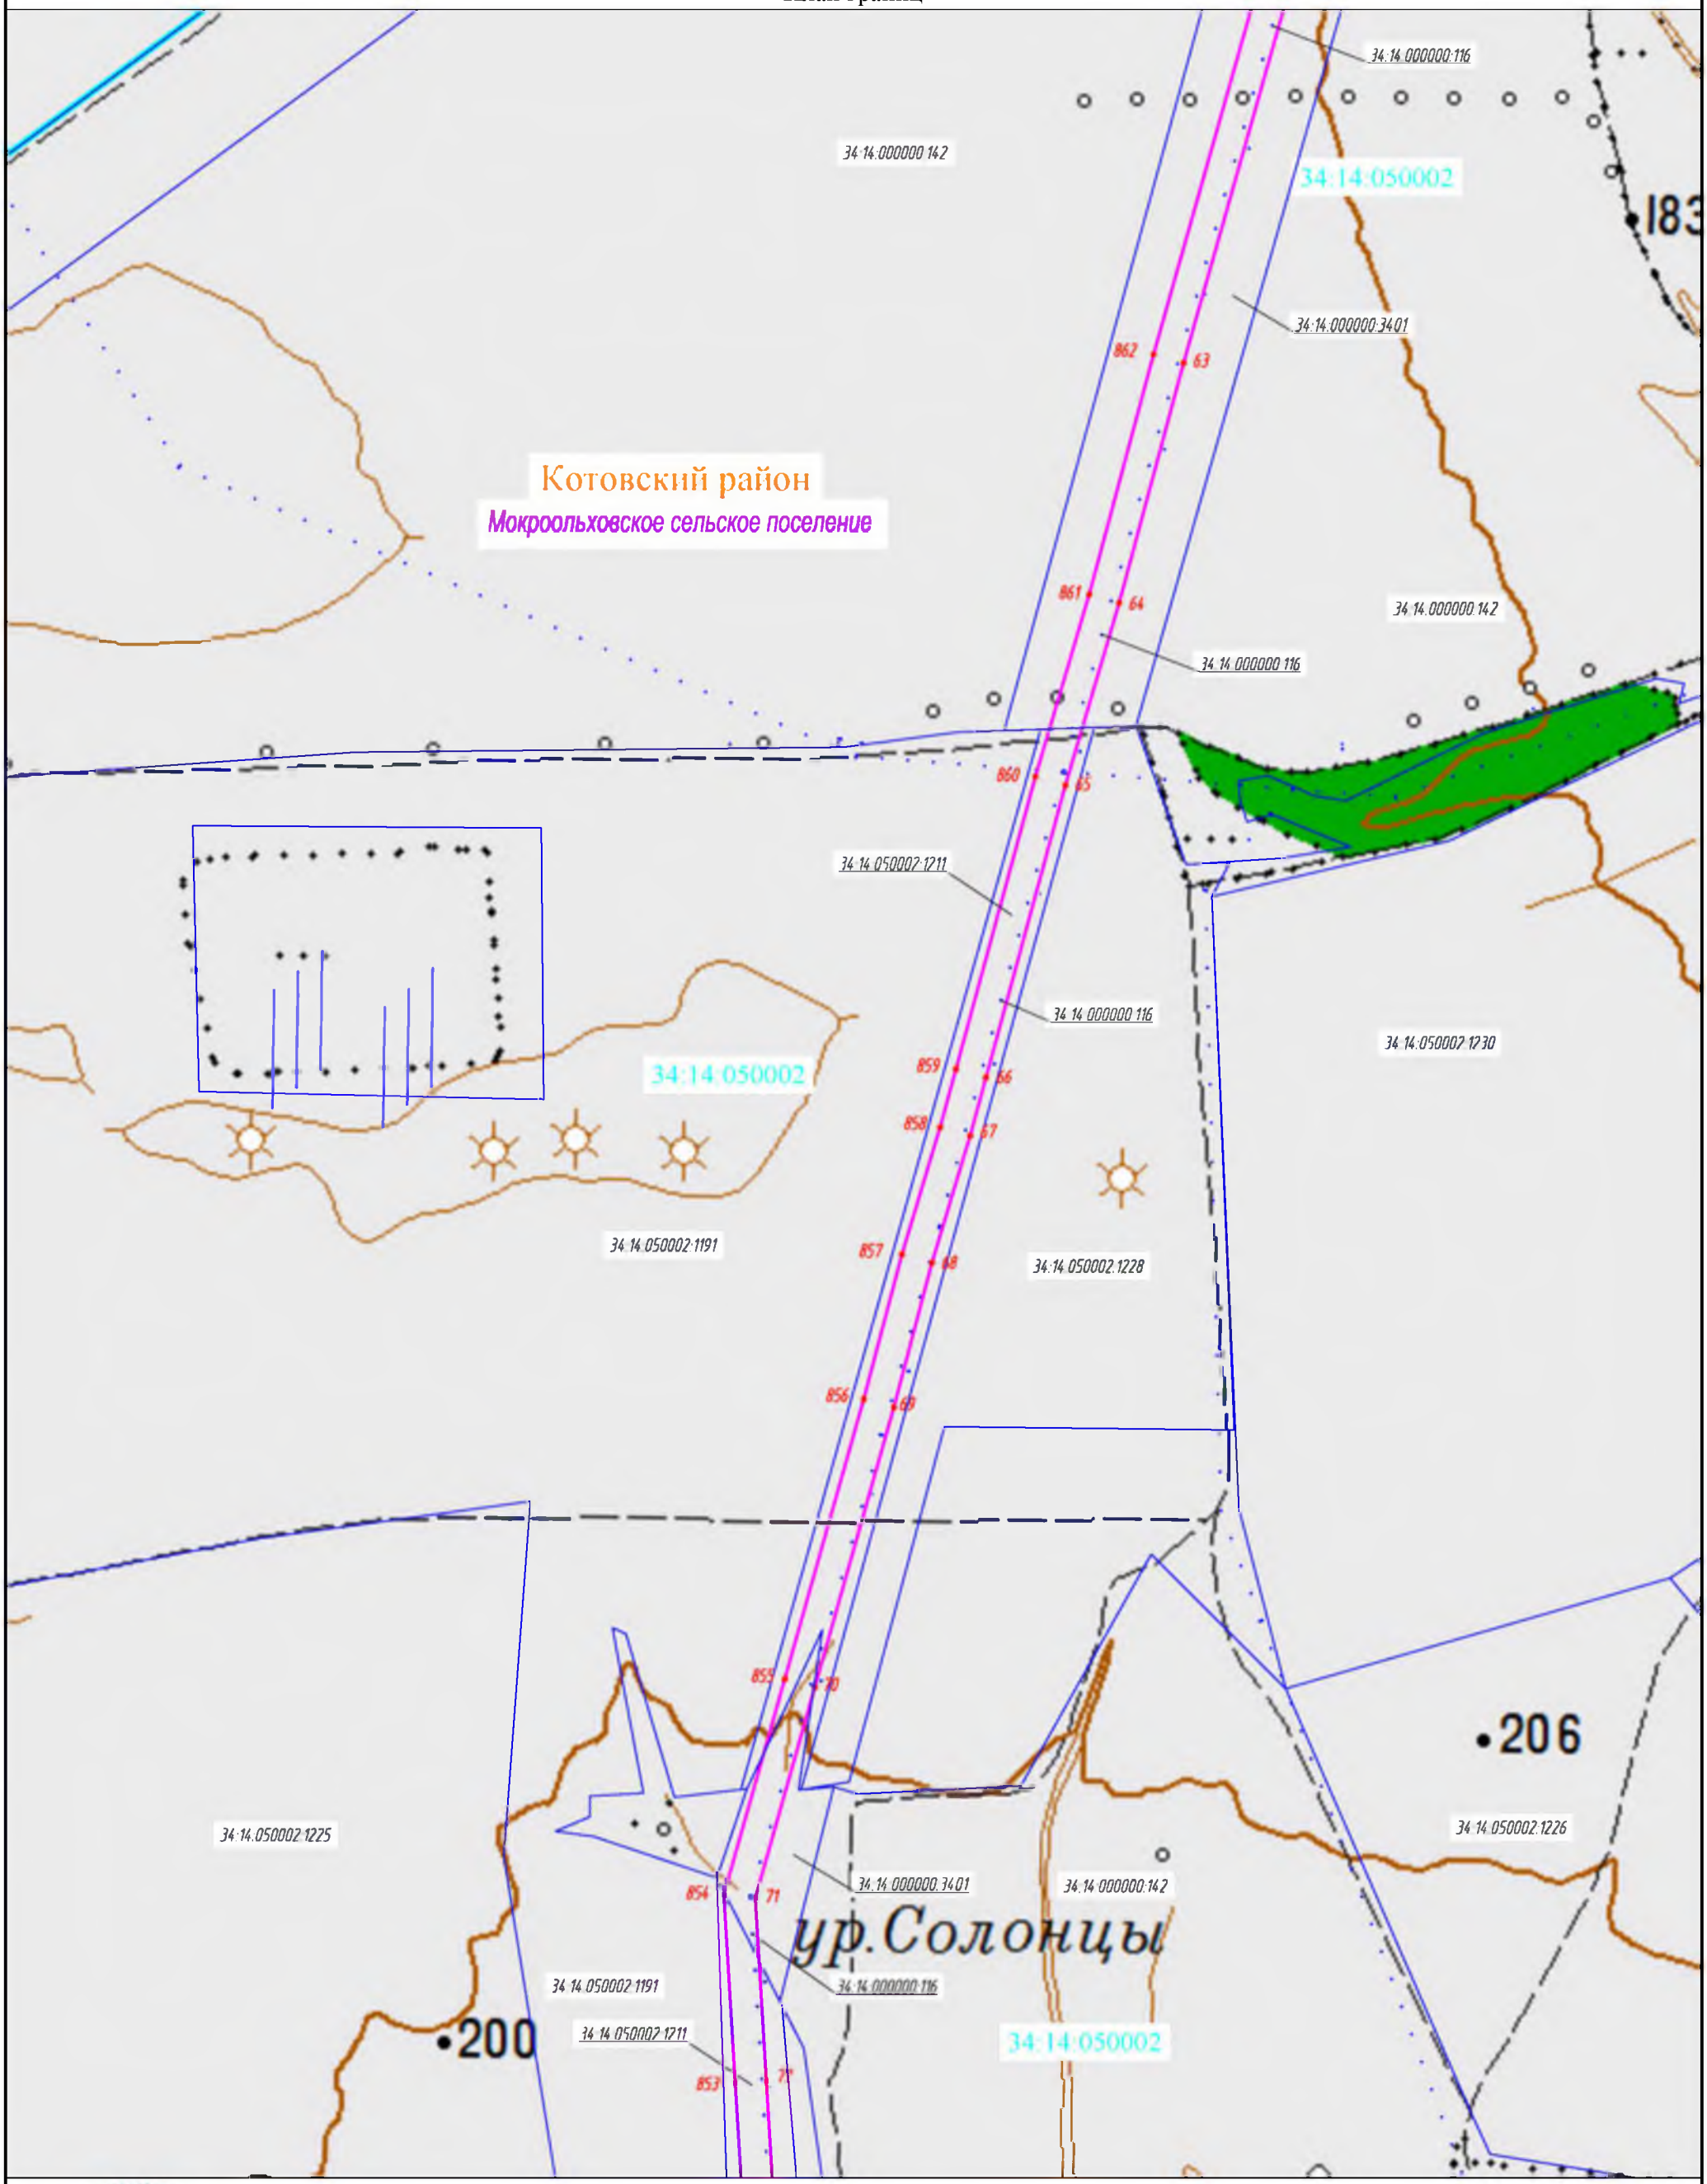

Масштаб 1:10 000

Подпись _____ Арынычев А.В. Дата 07.02.2022

Место для оттиска печати лица, составившего описание местоположения границ

Данный чертеж выпущен с использованием топографических карт масштаба 1:50 000, полученных ООО «Газпром проектирование» в ФГБУ «Центр геодезии, картографии и ИПД» по договору №3728/2019/ДПП от 01.02.2019г.

© Картографическая основа. РОСРЕЕСТР.


Формат А3

ОПИСАНИЕ МЕСТОПОЛОЖЕНИЯ ГРАНИЦ

Публичного сервитута "Расширение ЕСГ для обеспечения подачи газа в газопровод "Южный поток". 2-й этап (Восточный коридор), для обеспечения подачи газа в объеме до 63 млрд.м^3/год" км 493 - км 661

(наименование объекта)

План границ

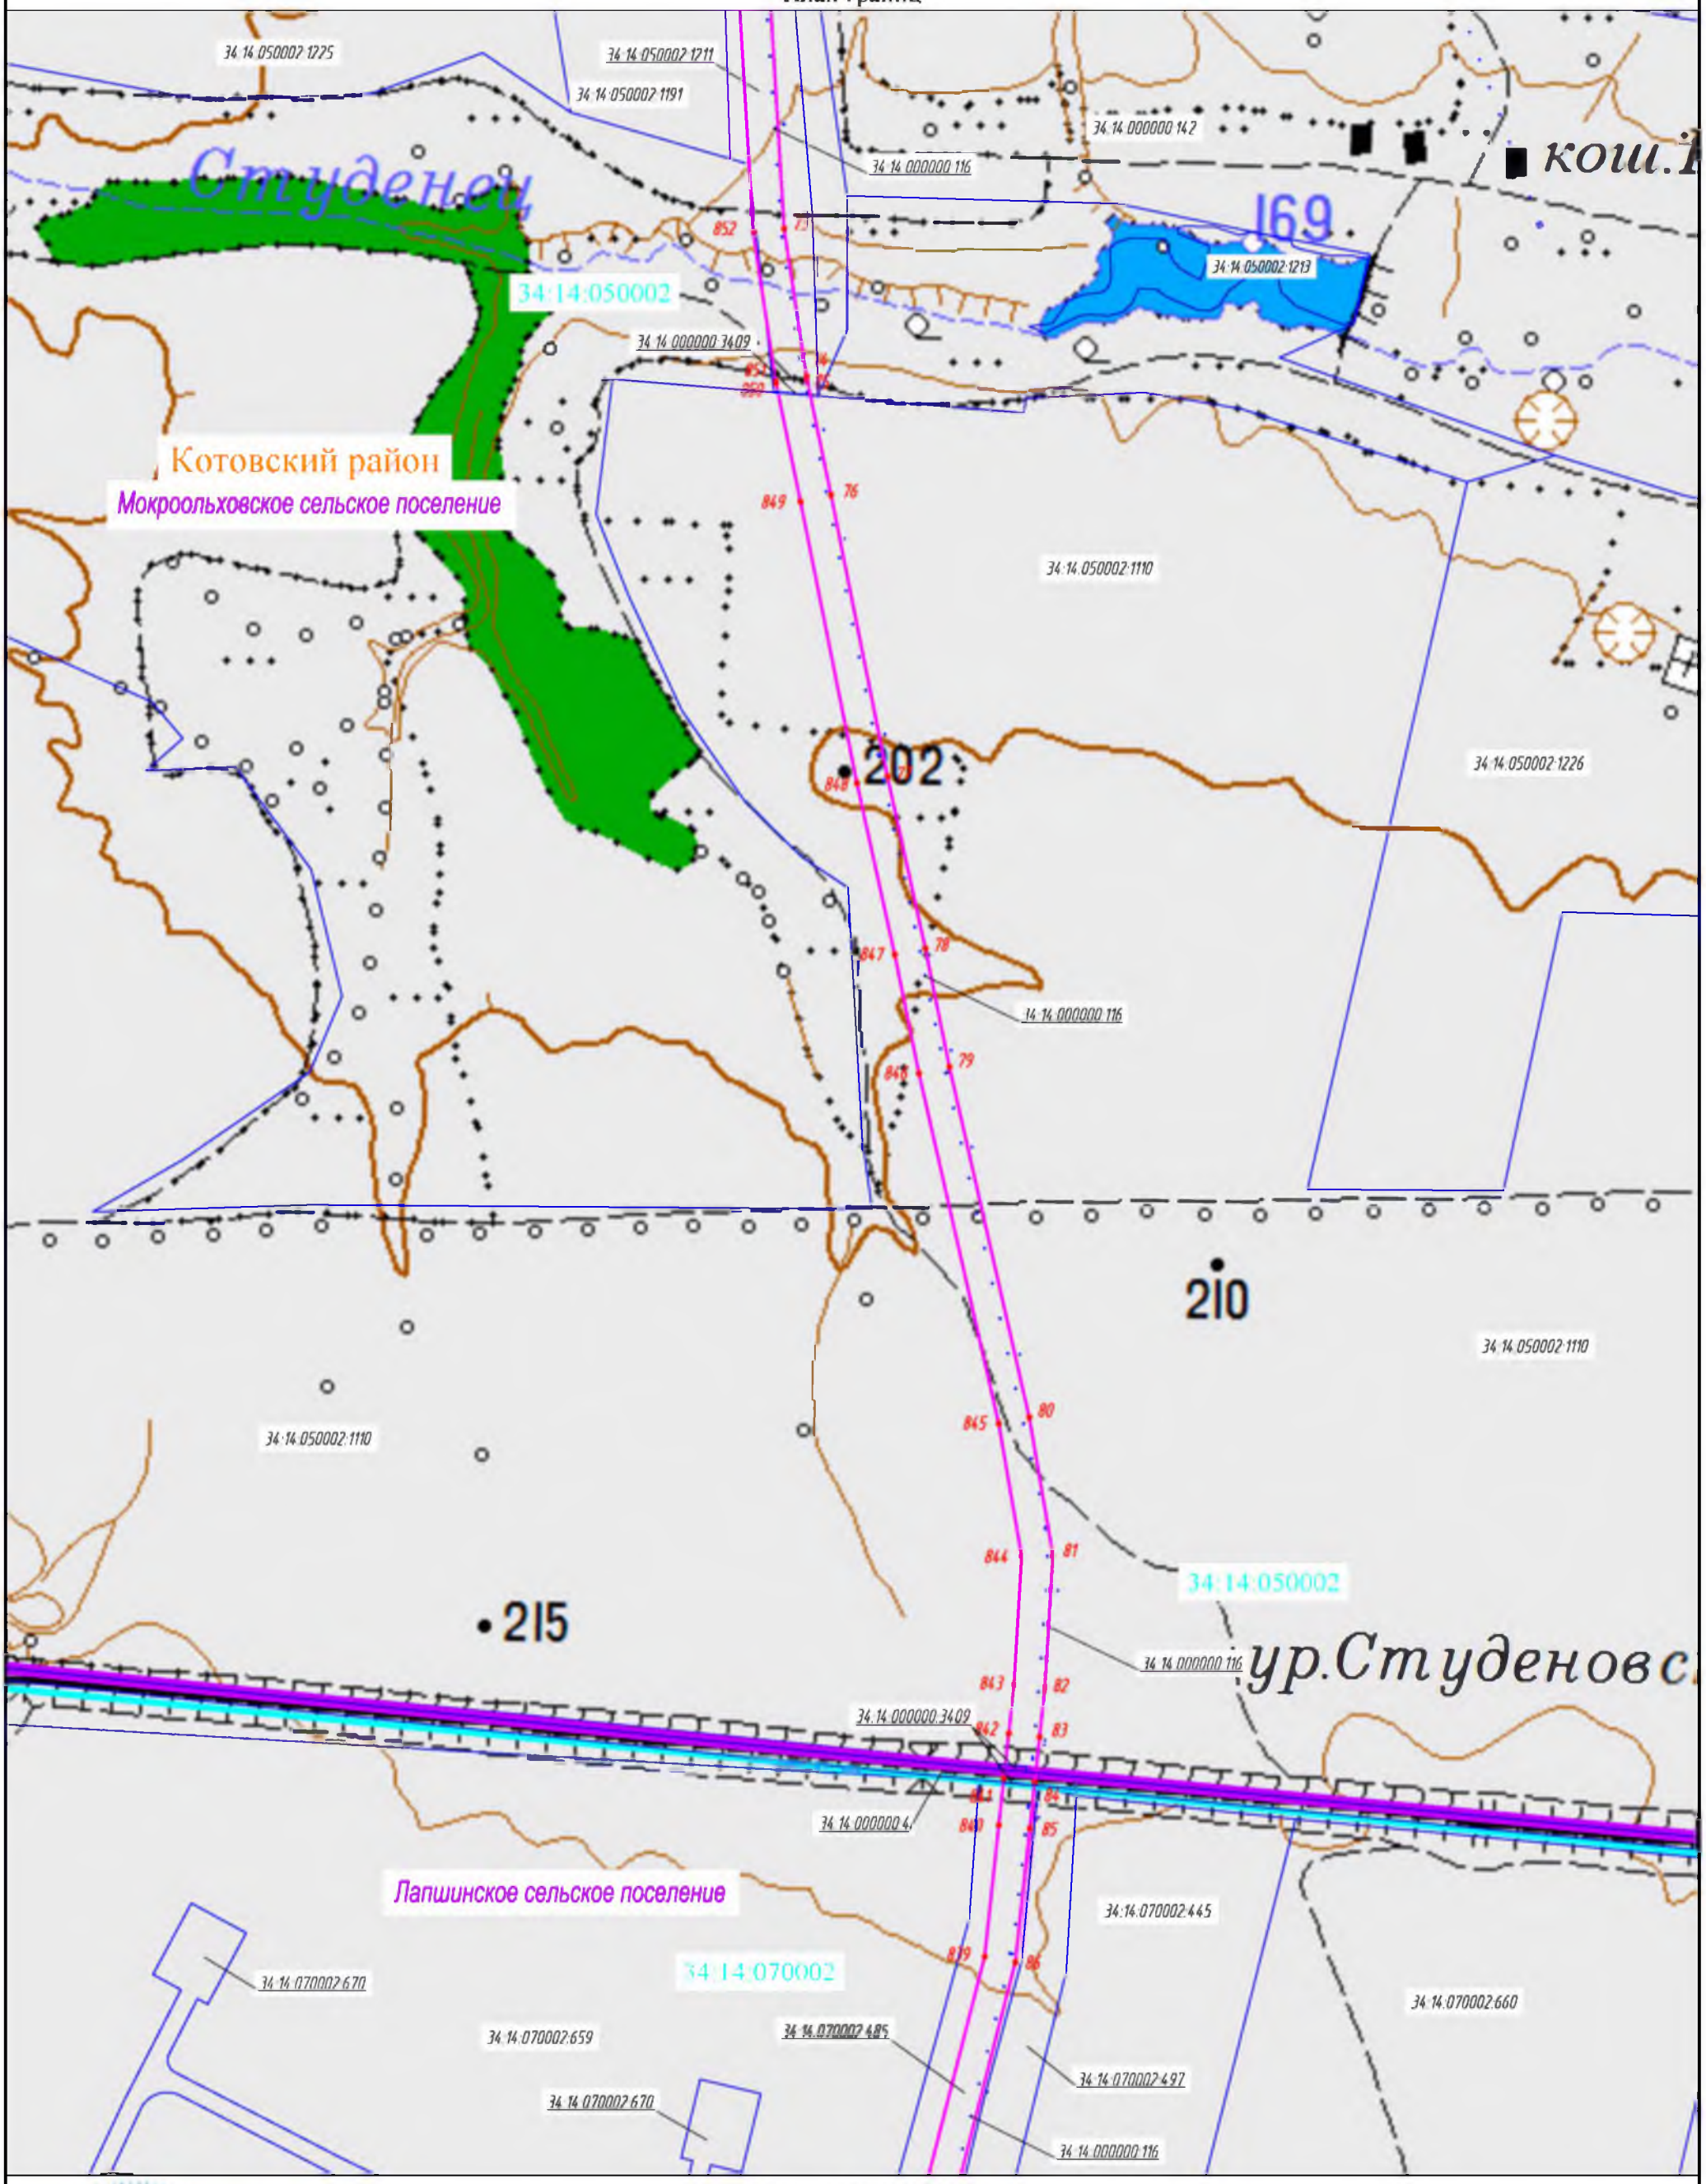

Масштаб 1:10 000

6

Подпись _____ Арынычев А.В. Дата 07.02.2022

Место для оттиска печати лица, составившего описание местоположения границ

Данный чертеж выпущен с использованием топографических карт масштаба 1:50 000, полученных ООО «Газпром проектирование» в ФГБУ «Центр геодезии, картографии и ИПД» по договору №3728/2019/ДПП от 01.02.2019г.

© Картографическая основа. РОСРЕЕСТР.


Формат А3

ОПИСАНИЕ МЕСТОПОЛОЖЕНИЯ ГРАНИЦ

Публичного сервитута "Расширение ЕСГ для обеспечения подачи газа в газопровод "Южный поток". 2-й этап (Восточный коридор), для обеспечения подачи газа в объеме до 63 млрд.м^3/год" км 493 - км 661

(наименование объекта)

План границ

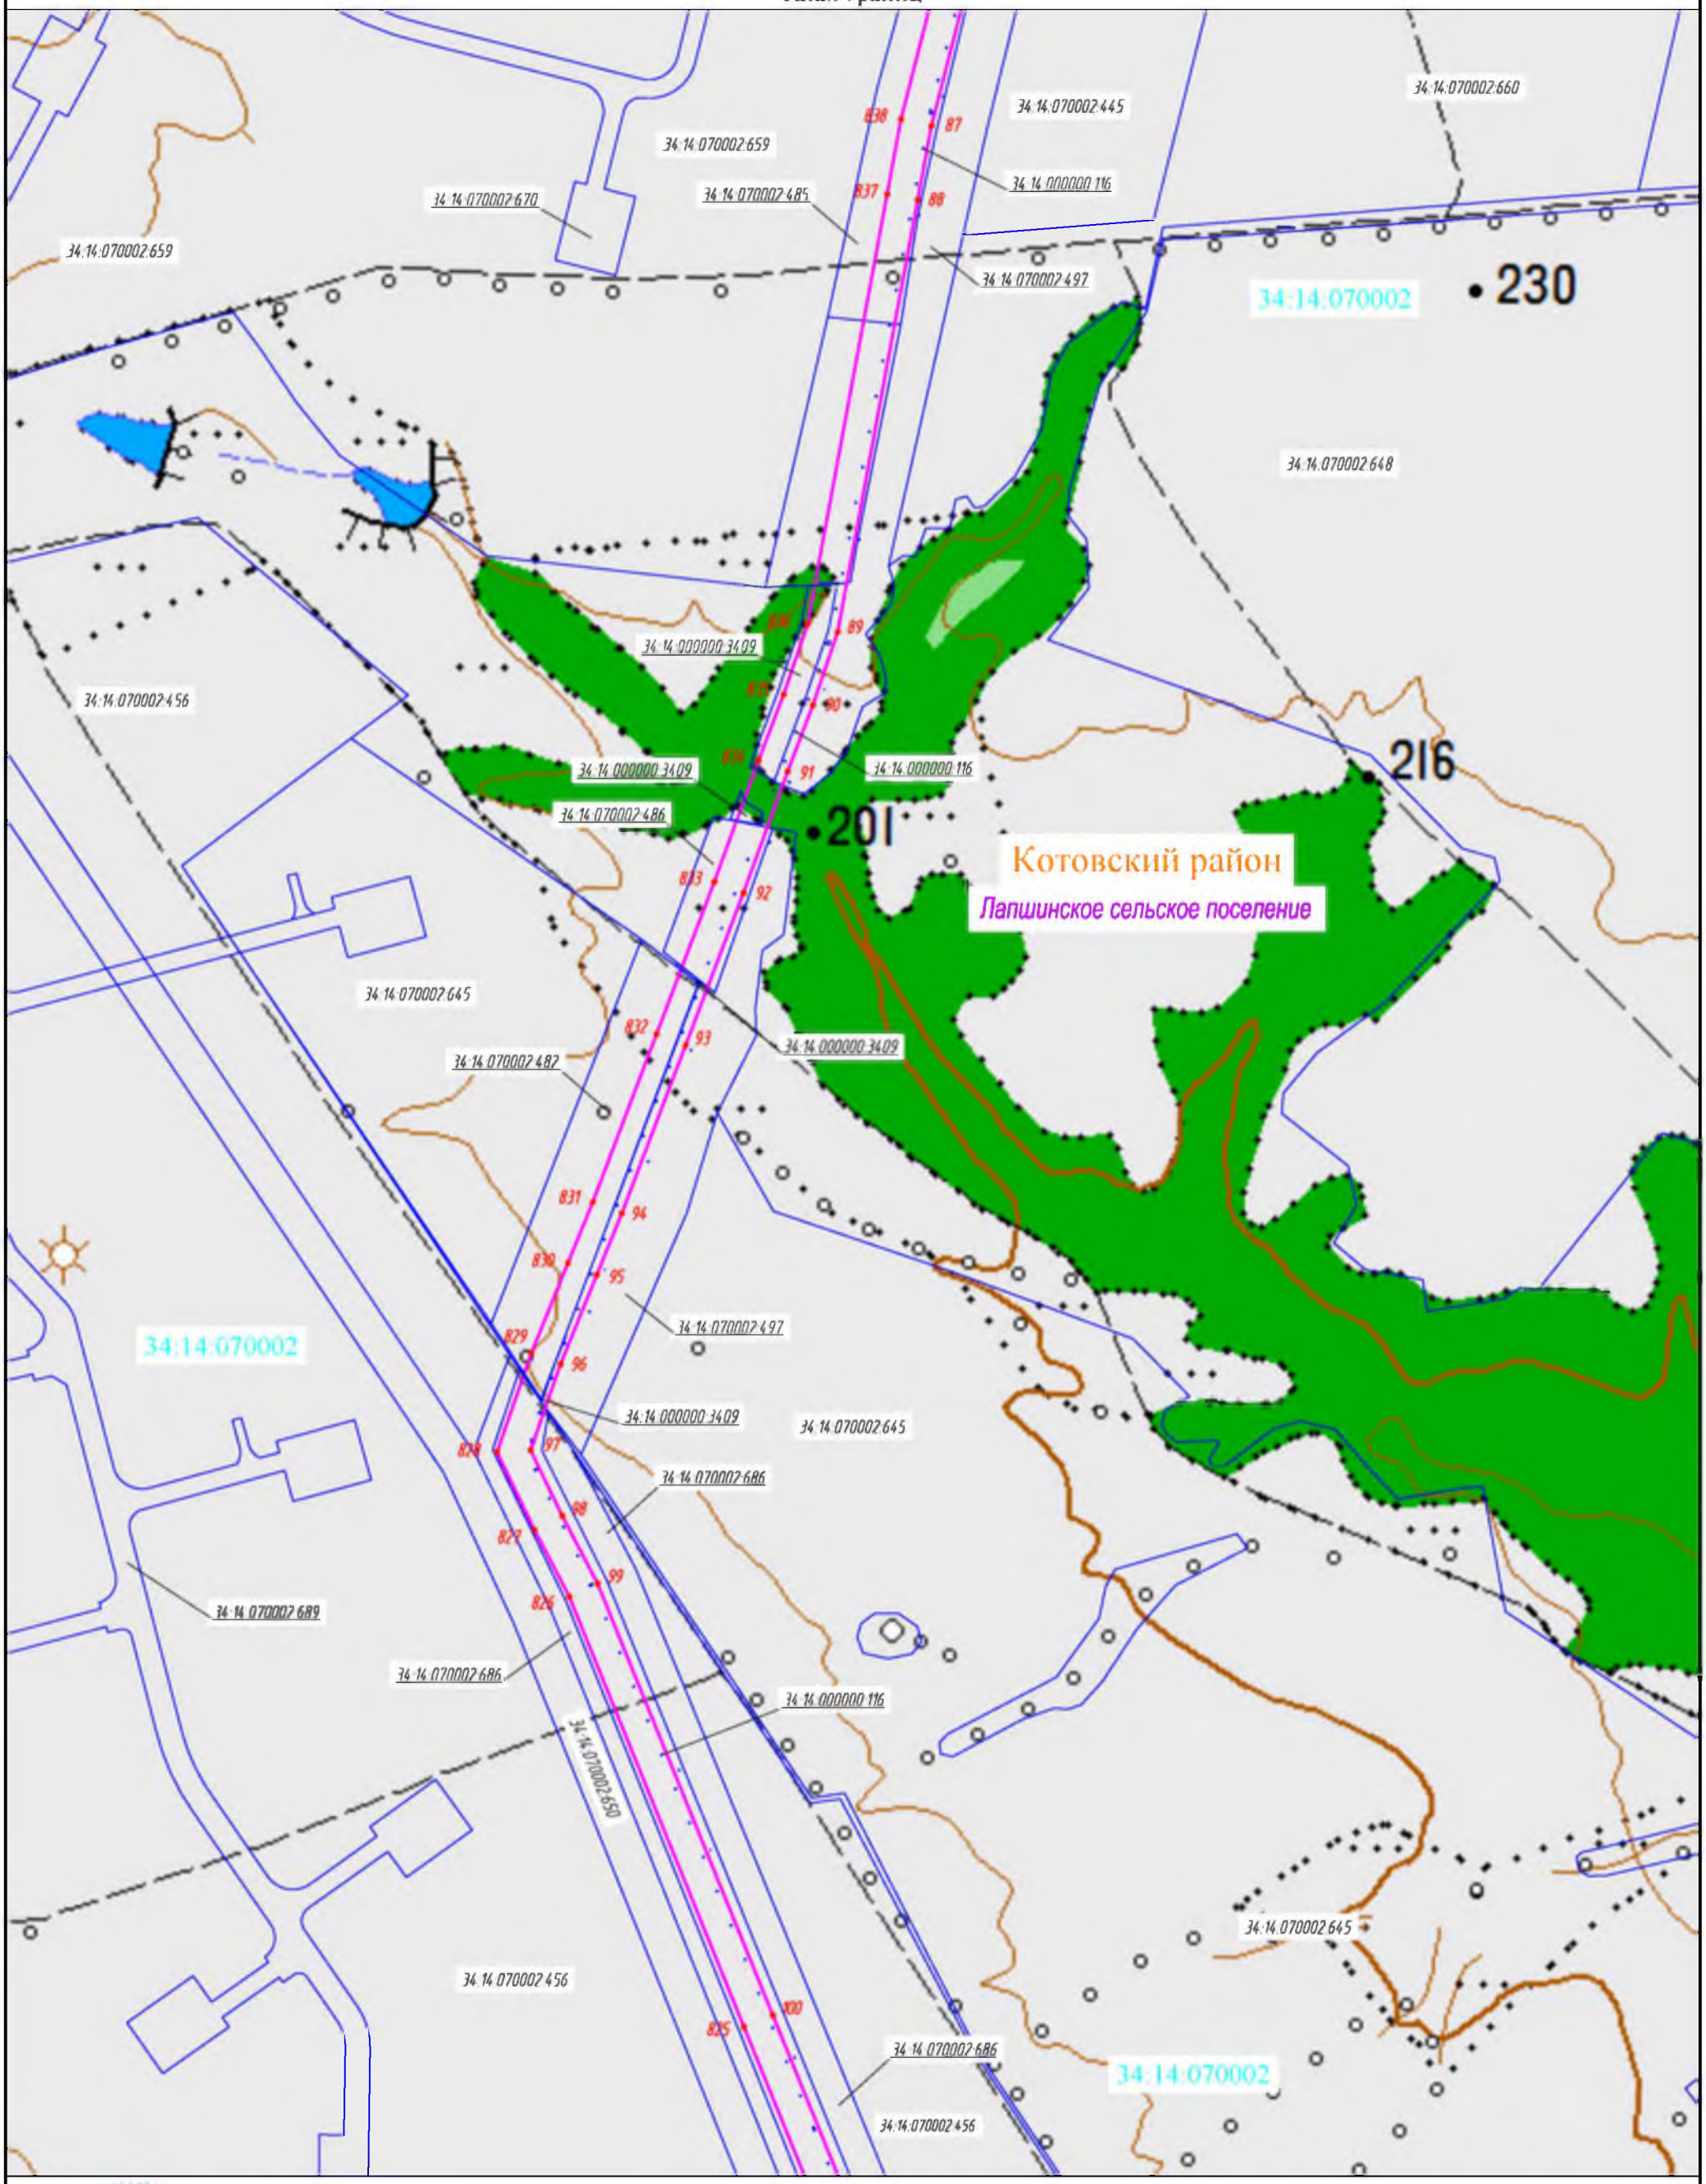

Масштаб 1:10 000

7

Подпись _____ Арынычев А.В. Дата 07.02.2022

Место для оттиска печати лица, составившего описание местоположения границ

Данный чертеж выпущен с использованием топографических карт масштаба 1:50 000, полученных ООО «Газпром проектирование» в ФГБУ «Центр геодезии, картографии и ИПД» по договору №3728/2019/ДПП от 01.02.2019г.

© Картографическая основа. РОСРЕЕСТР.


Формат А3

ОПИСАНИЕ МЕСТОПОЛОЖЕНИЯ ГРАНИЦ

Публичного сервитута "Расширение ЕСГ для обеспечения подачи газа в газопровод "Южный поток". 2-й этап (Восточный коридор), для обеспечения подачи газа в объеме до 63 млрд.м^3/год" км 493 - км 661

(наименование объекта)

План границ

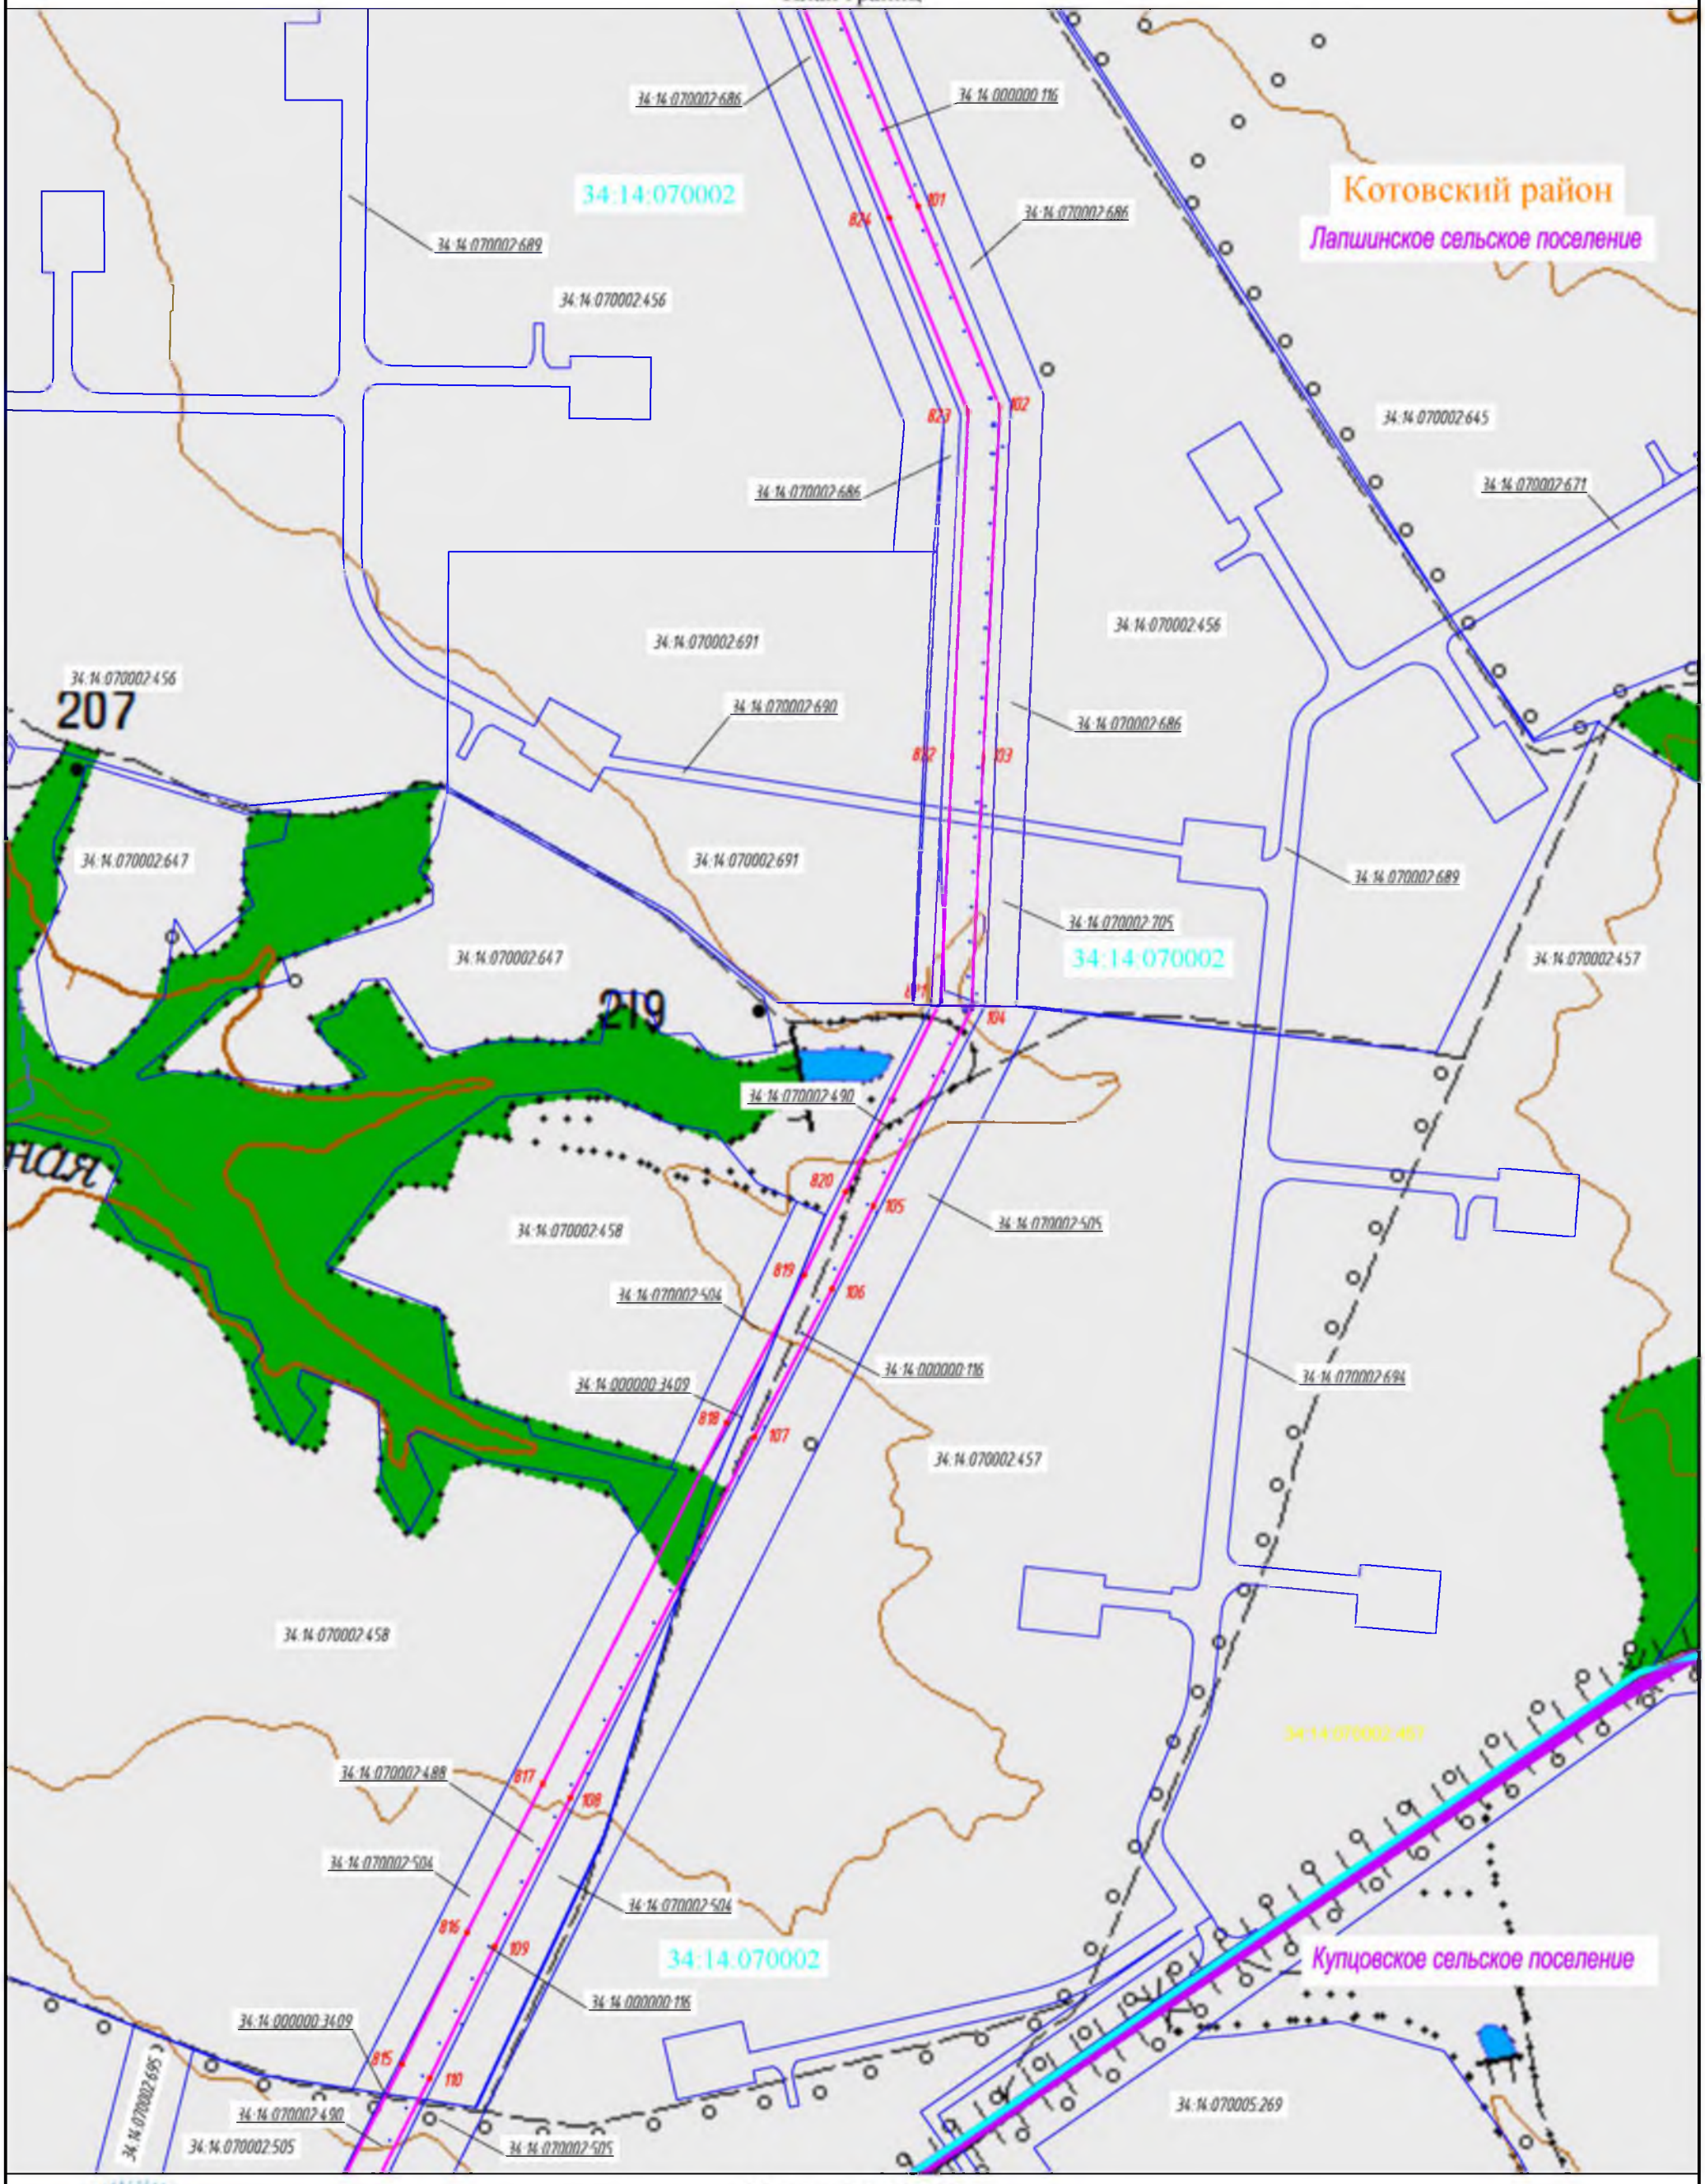

34:14:070002
Котовский район
Лапшинское сельское поселение
Купцовское сельское поселение
34:14:070002
34:14:070002
34:14:070002

ОПИСАНИЕ МЕСТОПОЛОЖЕНИЯ ГРАНИЦ

Публичного сервитута "Расширение ЕСГ для обеспечения подачи газа в газопровод "Южный поток". 2-й этап (Восточный коридор), для обеспечения подачи газа в объеме до 63 млрд.м^3/год" км 493 - км 661

(наименование объекта)

План границ

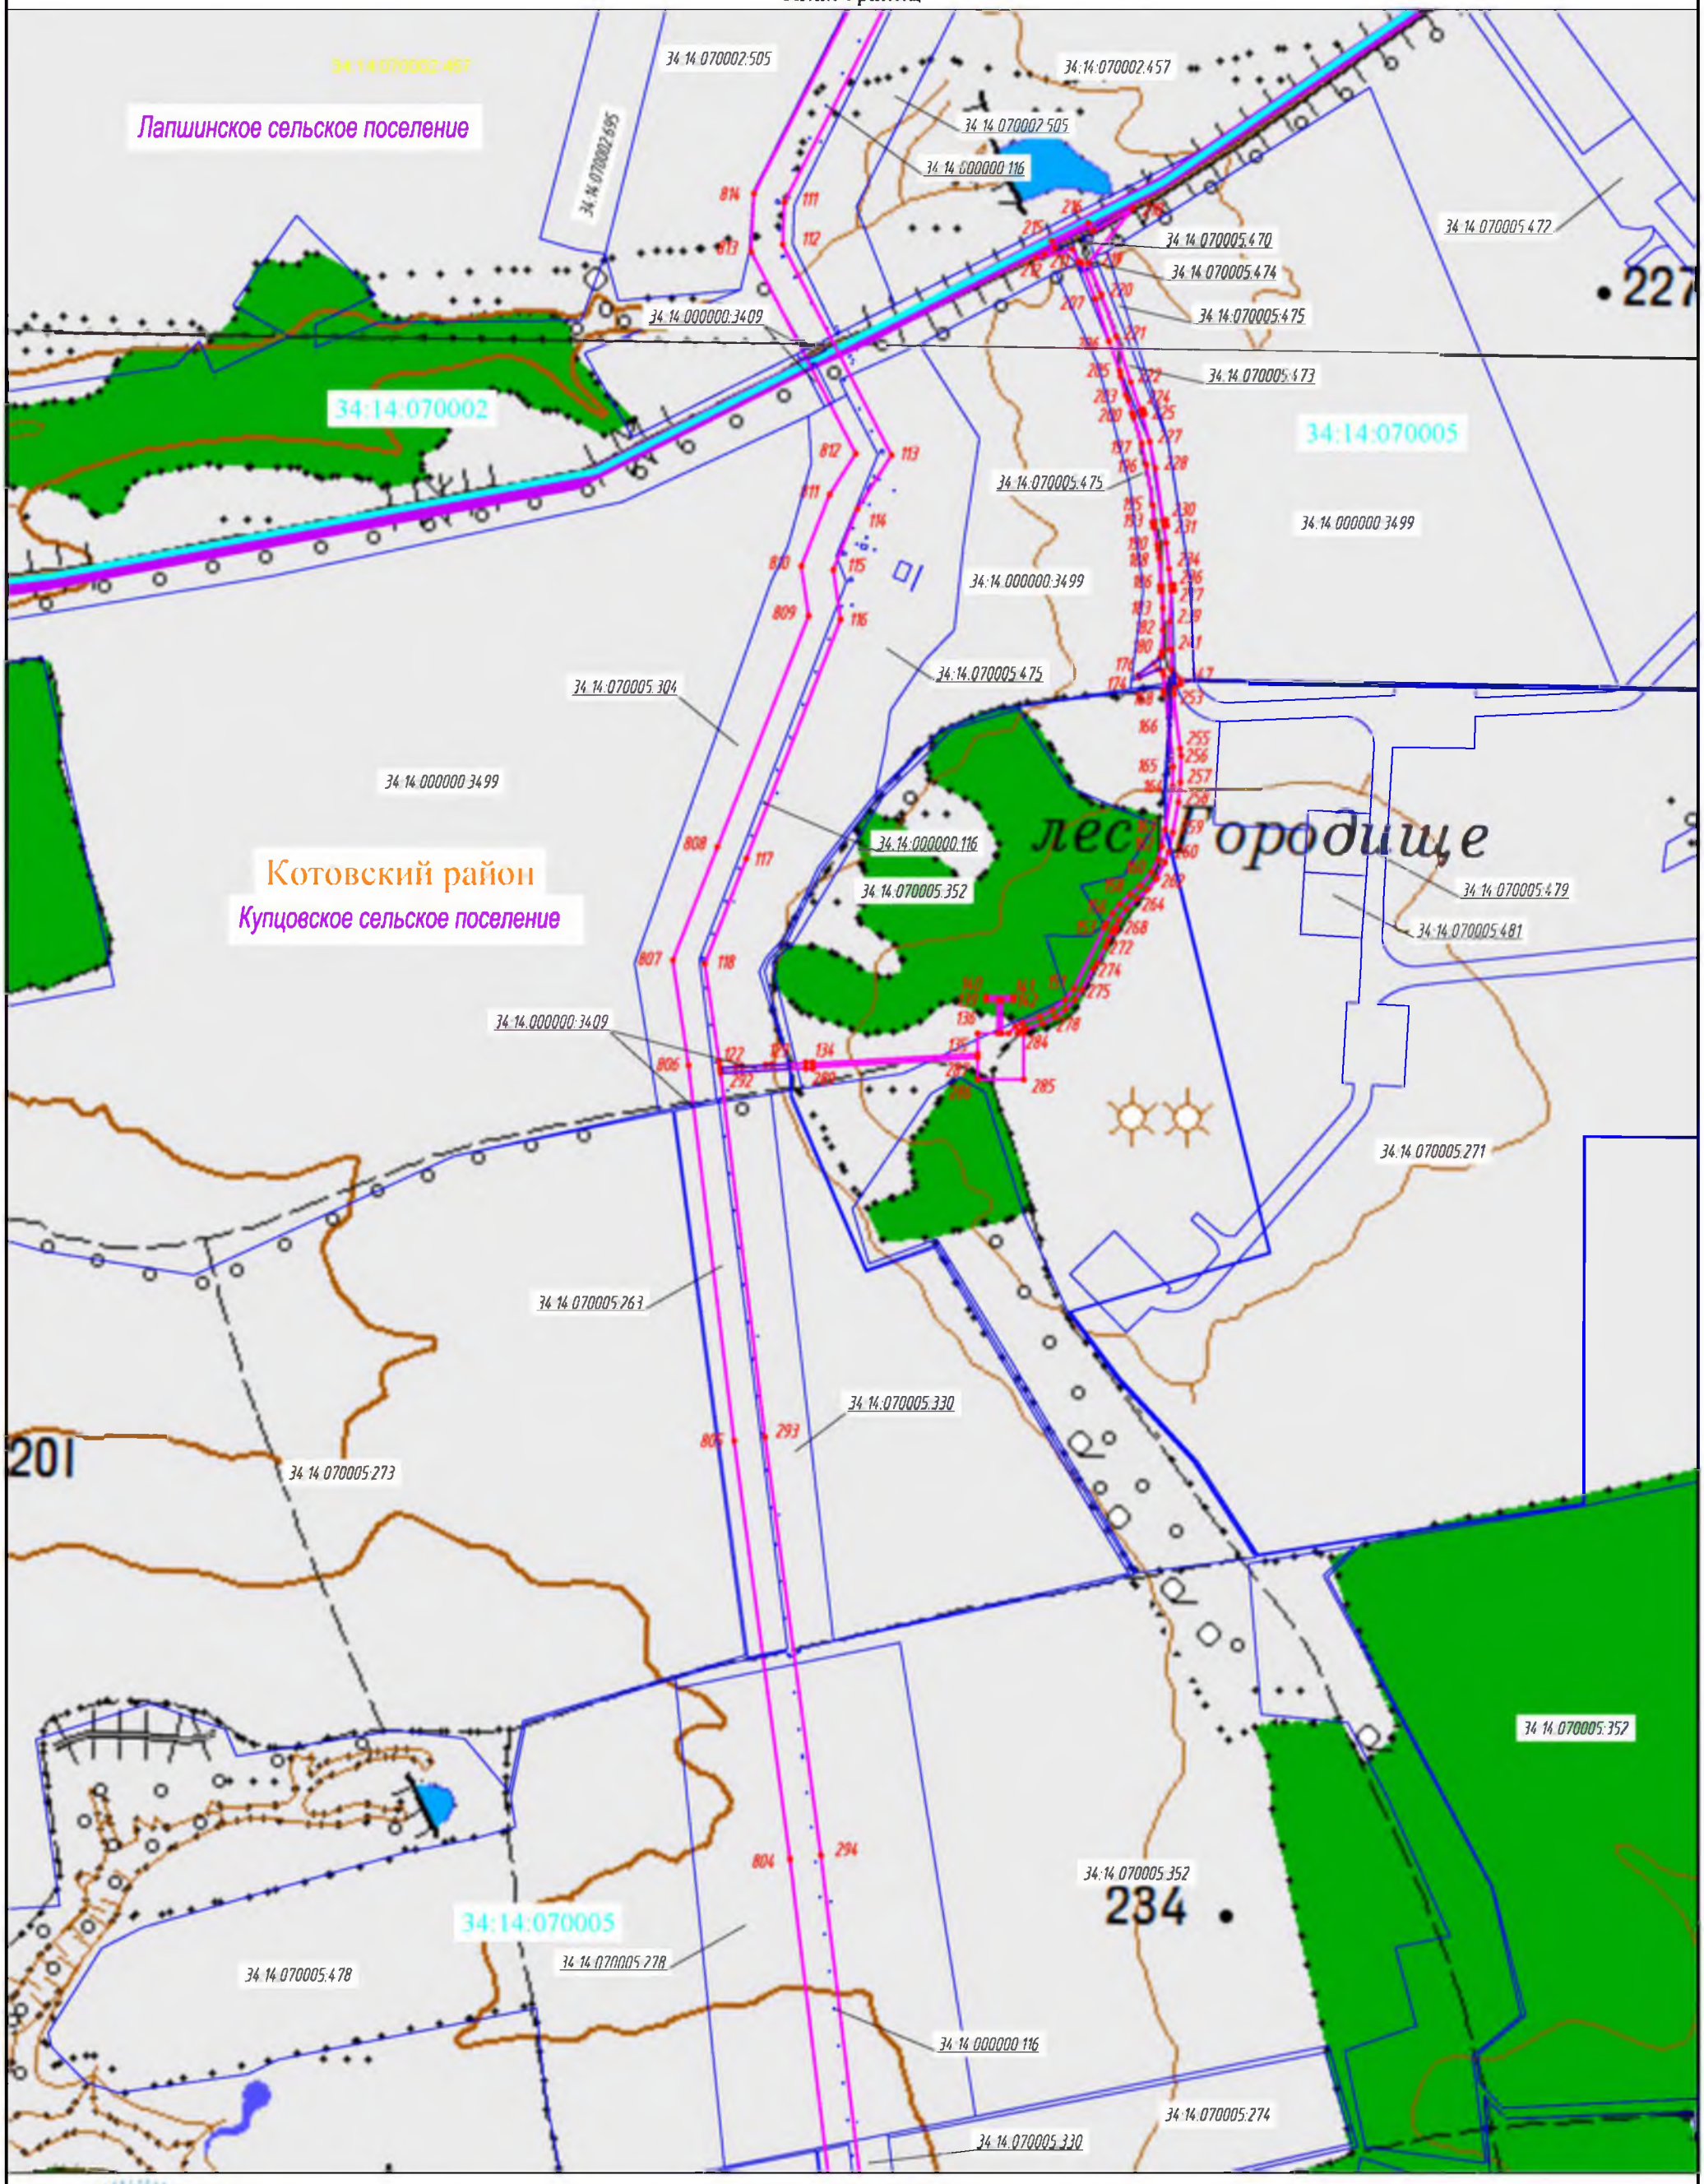

Масштаб 1:10 000

9

Подпись _____ Арынычев А.В. Дата 07.02.2022

Место для оттиска печати лица, составившего описание местоположения границ

Данный чертеж выпущен с использованием топографических карт масштаба 1:50 000, полученных ООО «Газпром проектирование» в ФГБУ «Центр геодезии, картографии и ИПД» по договору №3728/2019/ДПП от 01.02.2019г.

© Картографическая основа. РОСРЕЕСТР.


Формат А3

ОПИСАНИЕ МЕСТОПОЛОЖЕНИЯ ГРАНИЦ

Публичного сервитута "Расширение ЕСГ для обеспечения подачи газа в газопровод "Южный поток". 2-й этап (Восточный коридор), для обеспечения подачи газа в объеме до 63 млрд.м^3/год" км 493 - км 661

(наименование объекта)

План границ

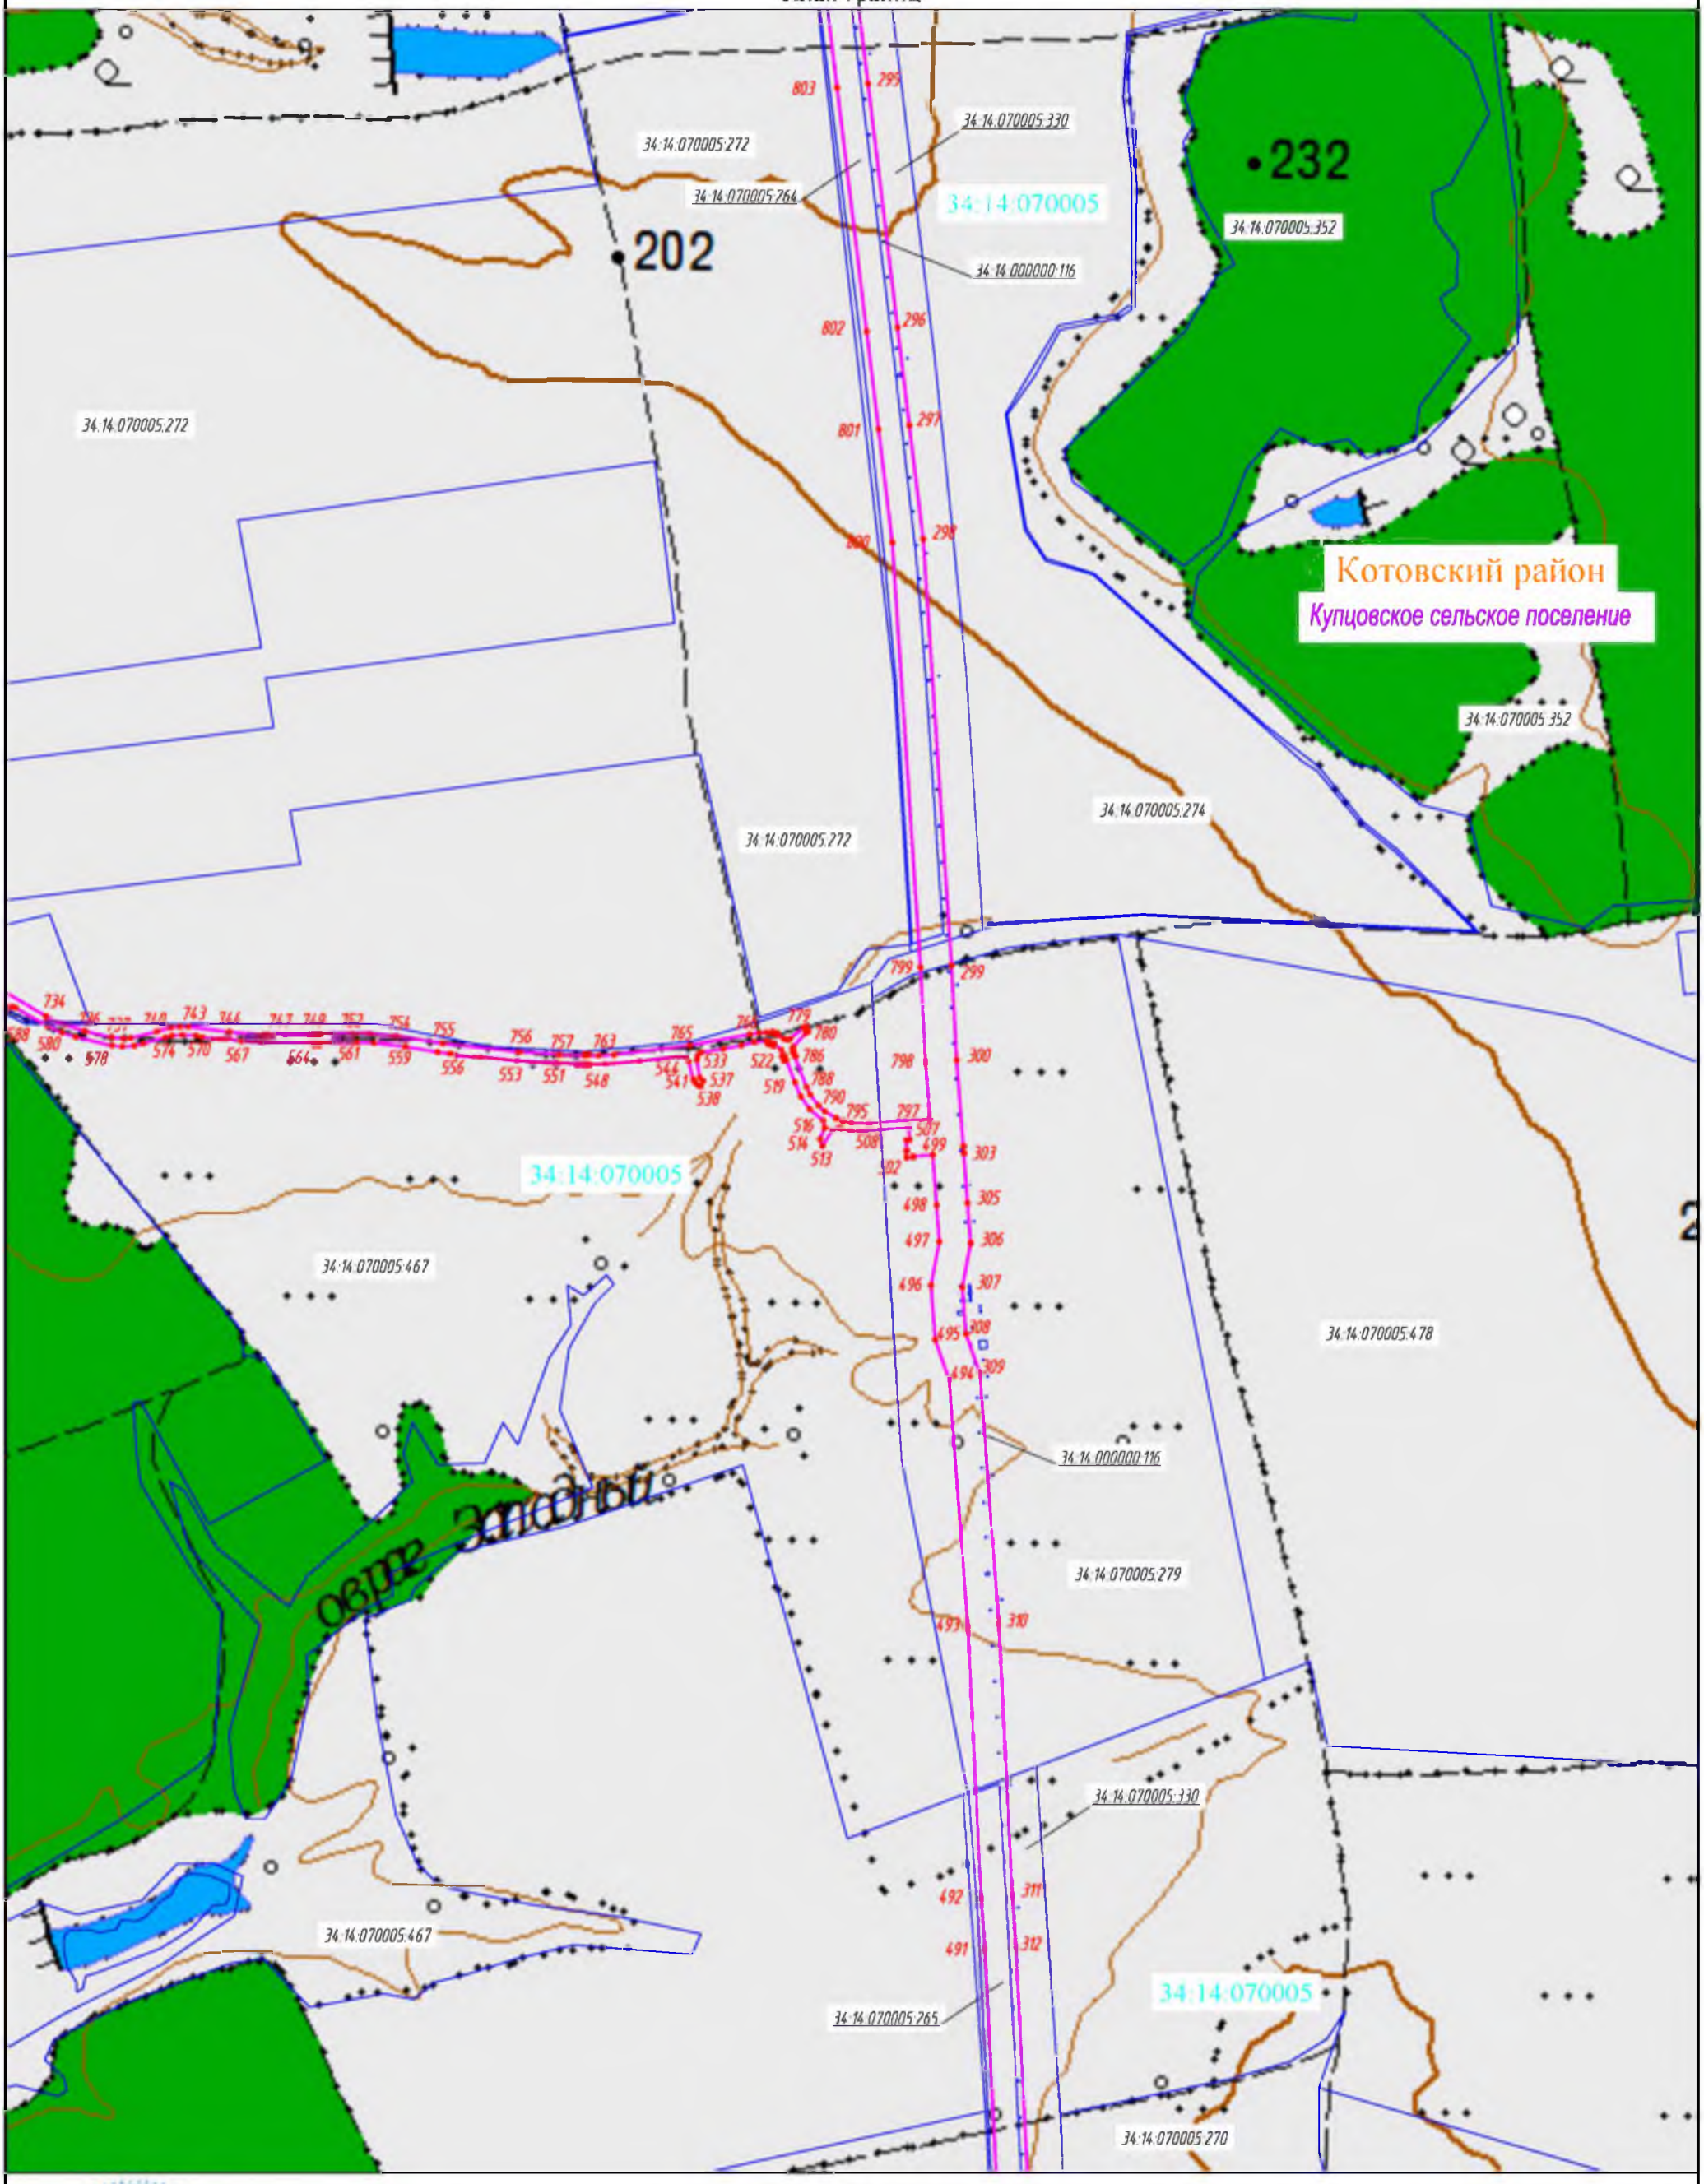

Масштаб 1:10 000

10

Подпись _____ Арынычев А.В. Дата 07.02.2022

Место для оттиска печати лица, составившего описание местоположения границ

Данный чертеж выпущен с использованием топографических карт масштаба 1:50 000, полученных ООО «Газпром проектирование» в ФГБУ «Центр геодезии, картографии и ИПД» по договору №3728/2019/ДПП от 01.02.2019г.

© Картографическая основа. РОСРЕЕСТР.


Формат А3

ОПИСАНИЕ МЕСТОПОЛОЖЕНИЯ ГРАНИЦ

Публичного сервитута "Расширение ЕСГ для обеспечения подачи газа в газопровод "Южный поток". 2-й этап (Восточный коридор), для обеспечения подачи газа в объеме до 63 млрд.м³/год" км 493 - км 661

(наименование объекта)

План границ

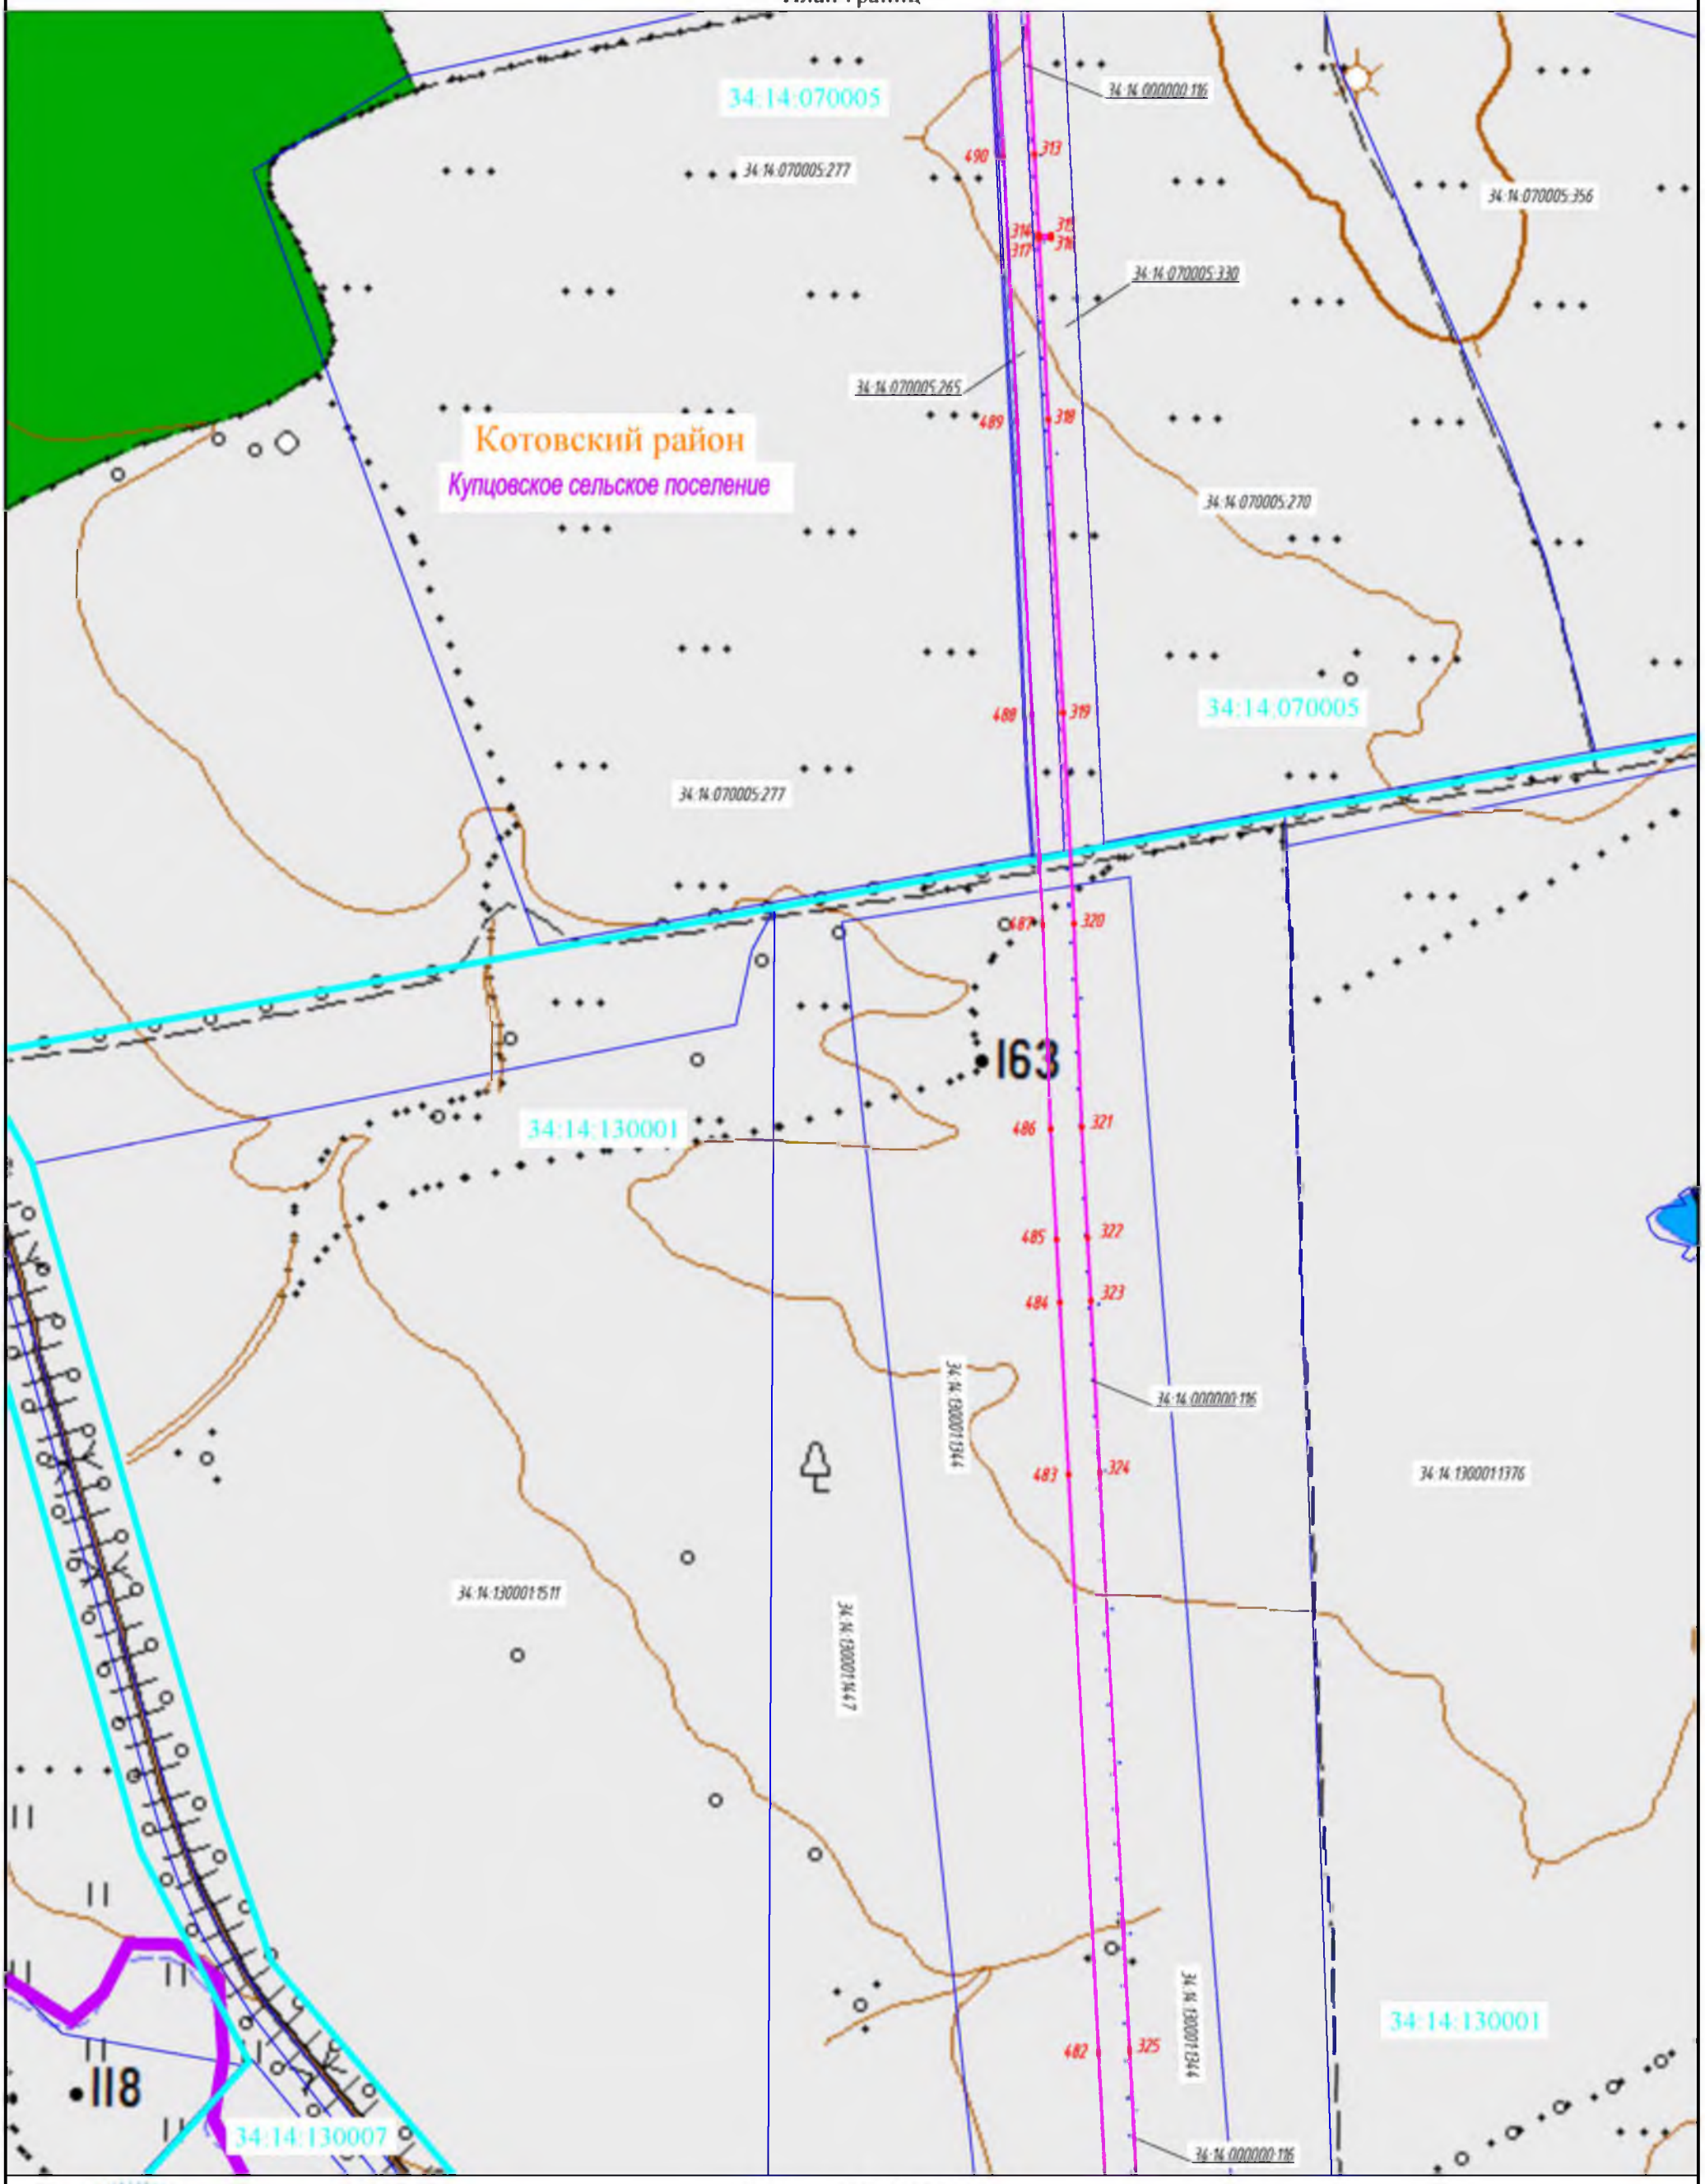

Масштаб 1:10 000

11

Подпись _____ Арынычев А.В. Дата 07.02.2022

Место для оттиска печати лица, составившего описание местоположения границ

Данный чертеж выпущен с использованием топографических карт масштаба 1:50 000, полученных ООО «Газпром проектирование» в ФГБУ «Центр геодезии, картографии и ИПД» по договору №3728/2019/ДПП от 01.02.2019г.

© Картографическая основа. РОСРЕЕСТР.


Формат А3

ОПИСАНИЕ МЕСТОПОЛОЖЕНИЯ ГРАНИЦ

Публичного сервитута "Расширение ЕСГ для обеспечения подачи газа в газопровод "Южный поток". 2-й этап (Восточный коридор), для обеспечения подачи газа в объеме до 63 млрд.м^3/год" км 493 - км 661

(наименование объекта)

План границ

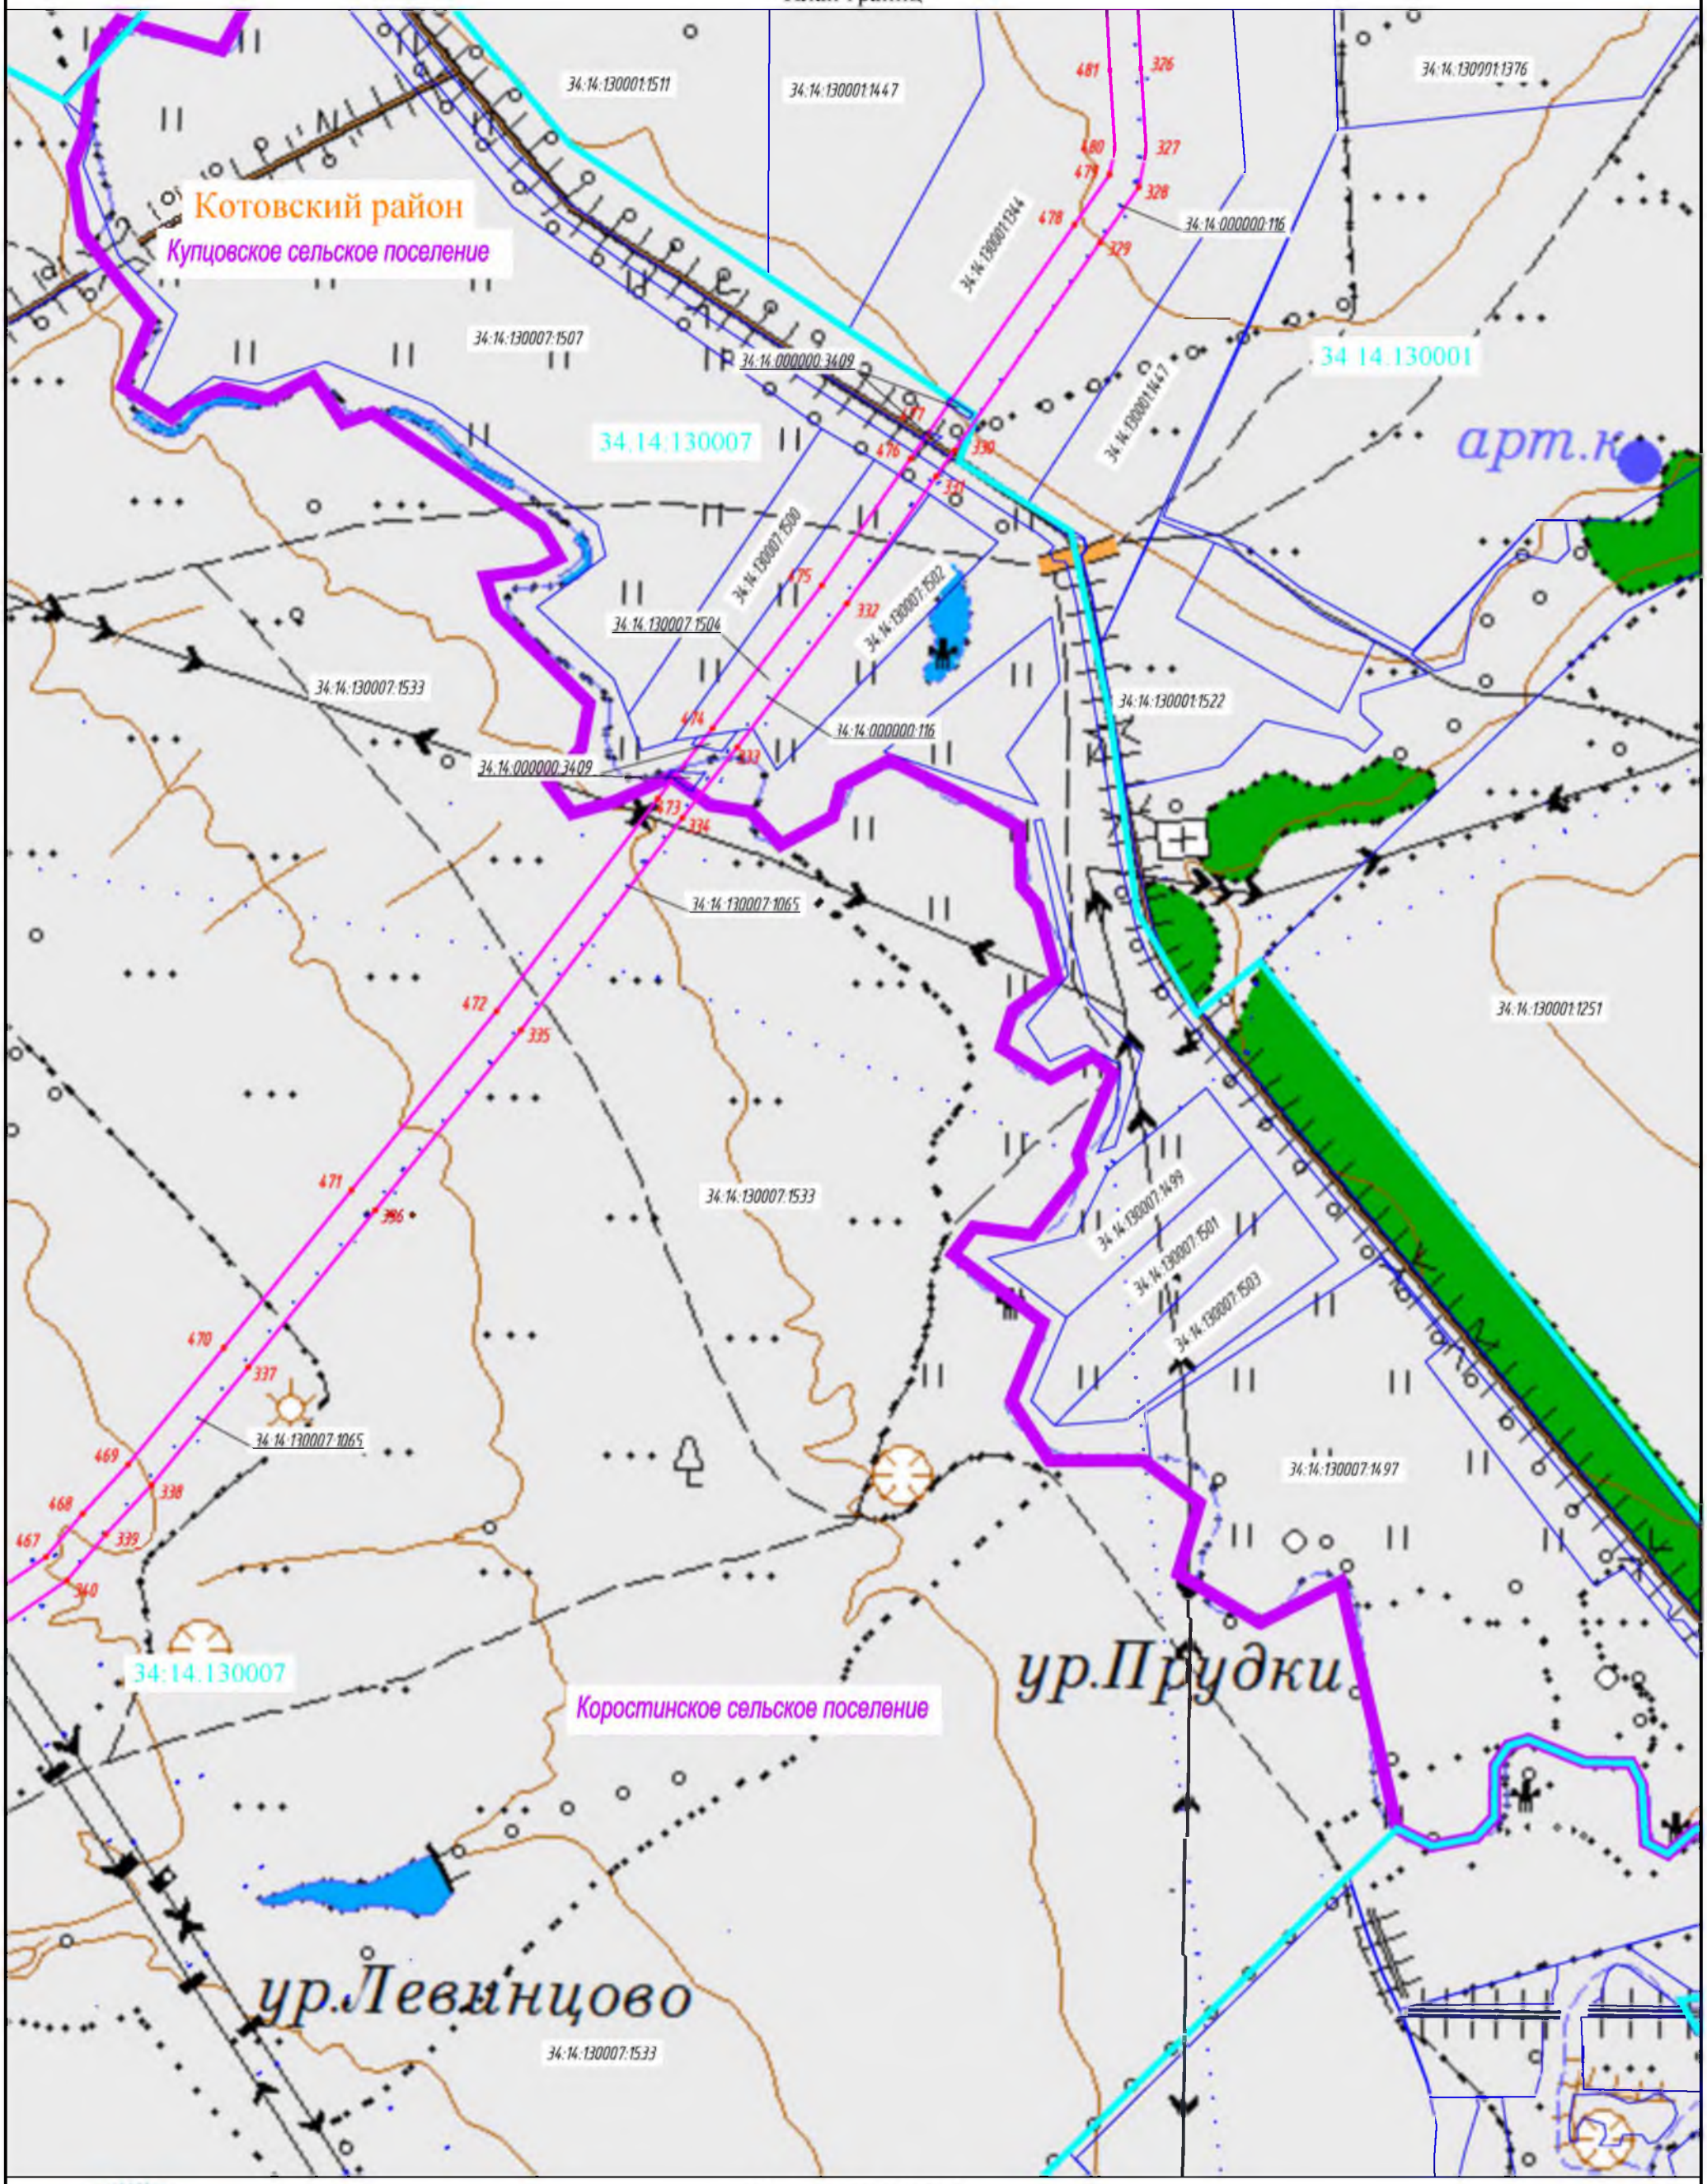

Масштаб 1:10 000

12

Подпись _____ Арынычев А.В. Дата 07.02.2022

Место для оттиска печати лица, составившего описание местоположения границ

Данный чертеж выпущен с использованием топографических карт масштаба 1:50 000, полученных ООО «Газпром проектирование» в ФГБУ «Центр геодезии, картографии и ИПД» по договору №3728/2019/ДПП от 01.02.2019г.

© Картографическая основа. РОСРЕЕСТР.


Формат А3

ОПИСАНИЕ МЕСТОПОЛОЖЕНИЯ ГРАНИЦ

Публичного сервитута "Расширение ЕСГ для обеспечения подачи газа в газопровод "Южный поток". 2-й этап (Восточный коридор), для обеспечения подачи газа в объеме до 63 млрд.м^3/год" км 493 - км 661

(наименование объекта)

План границ

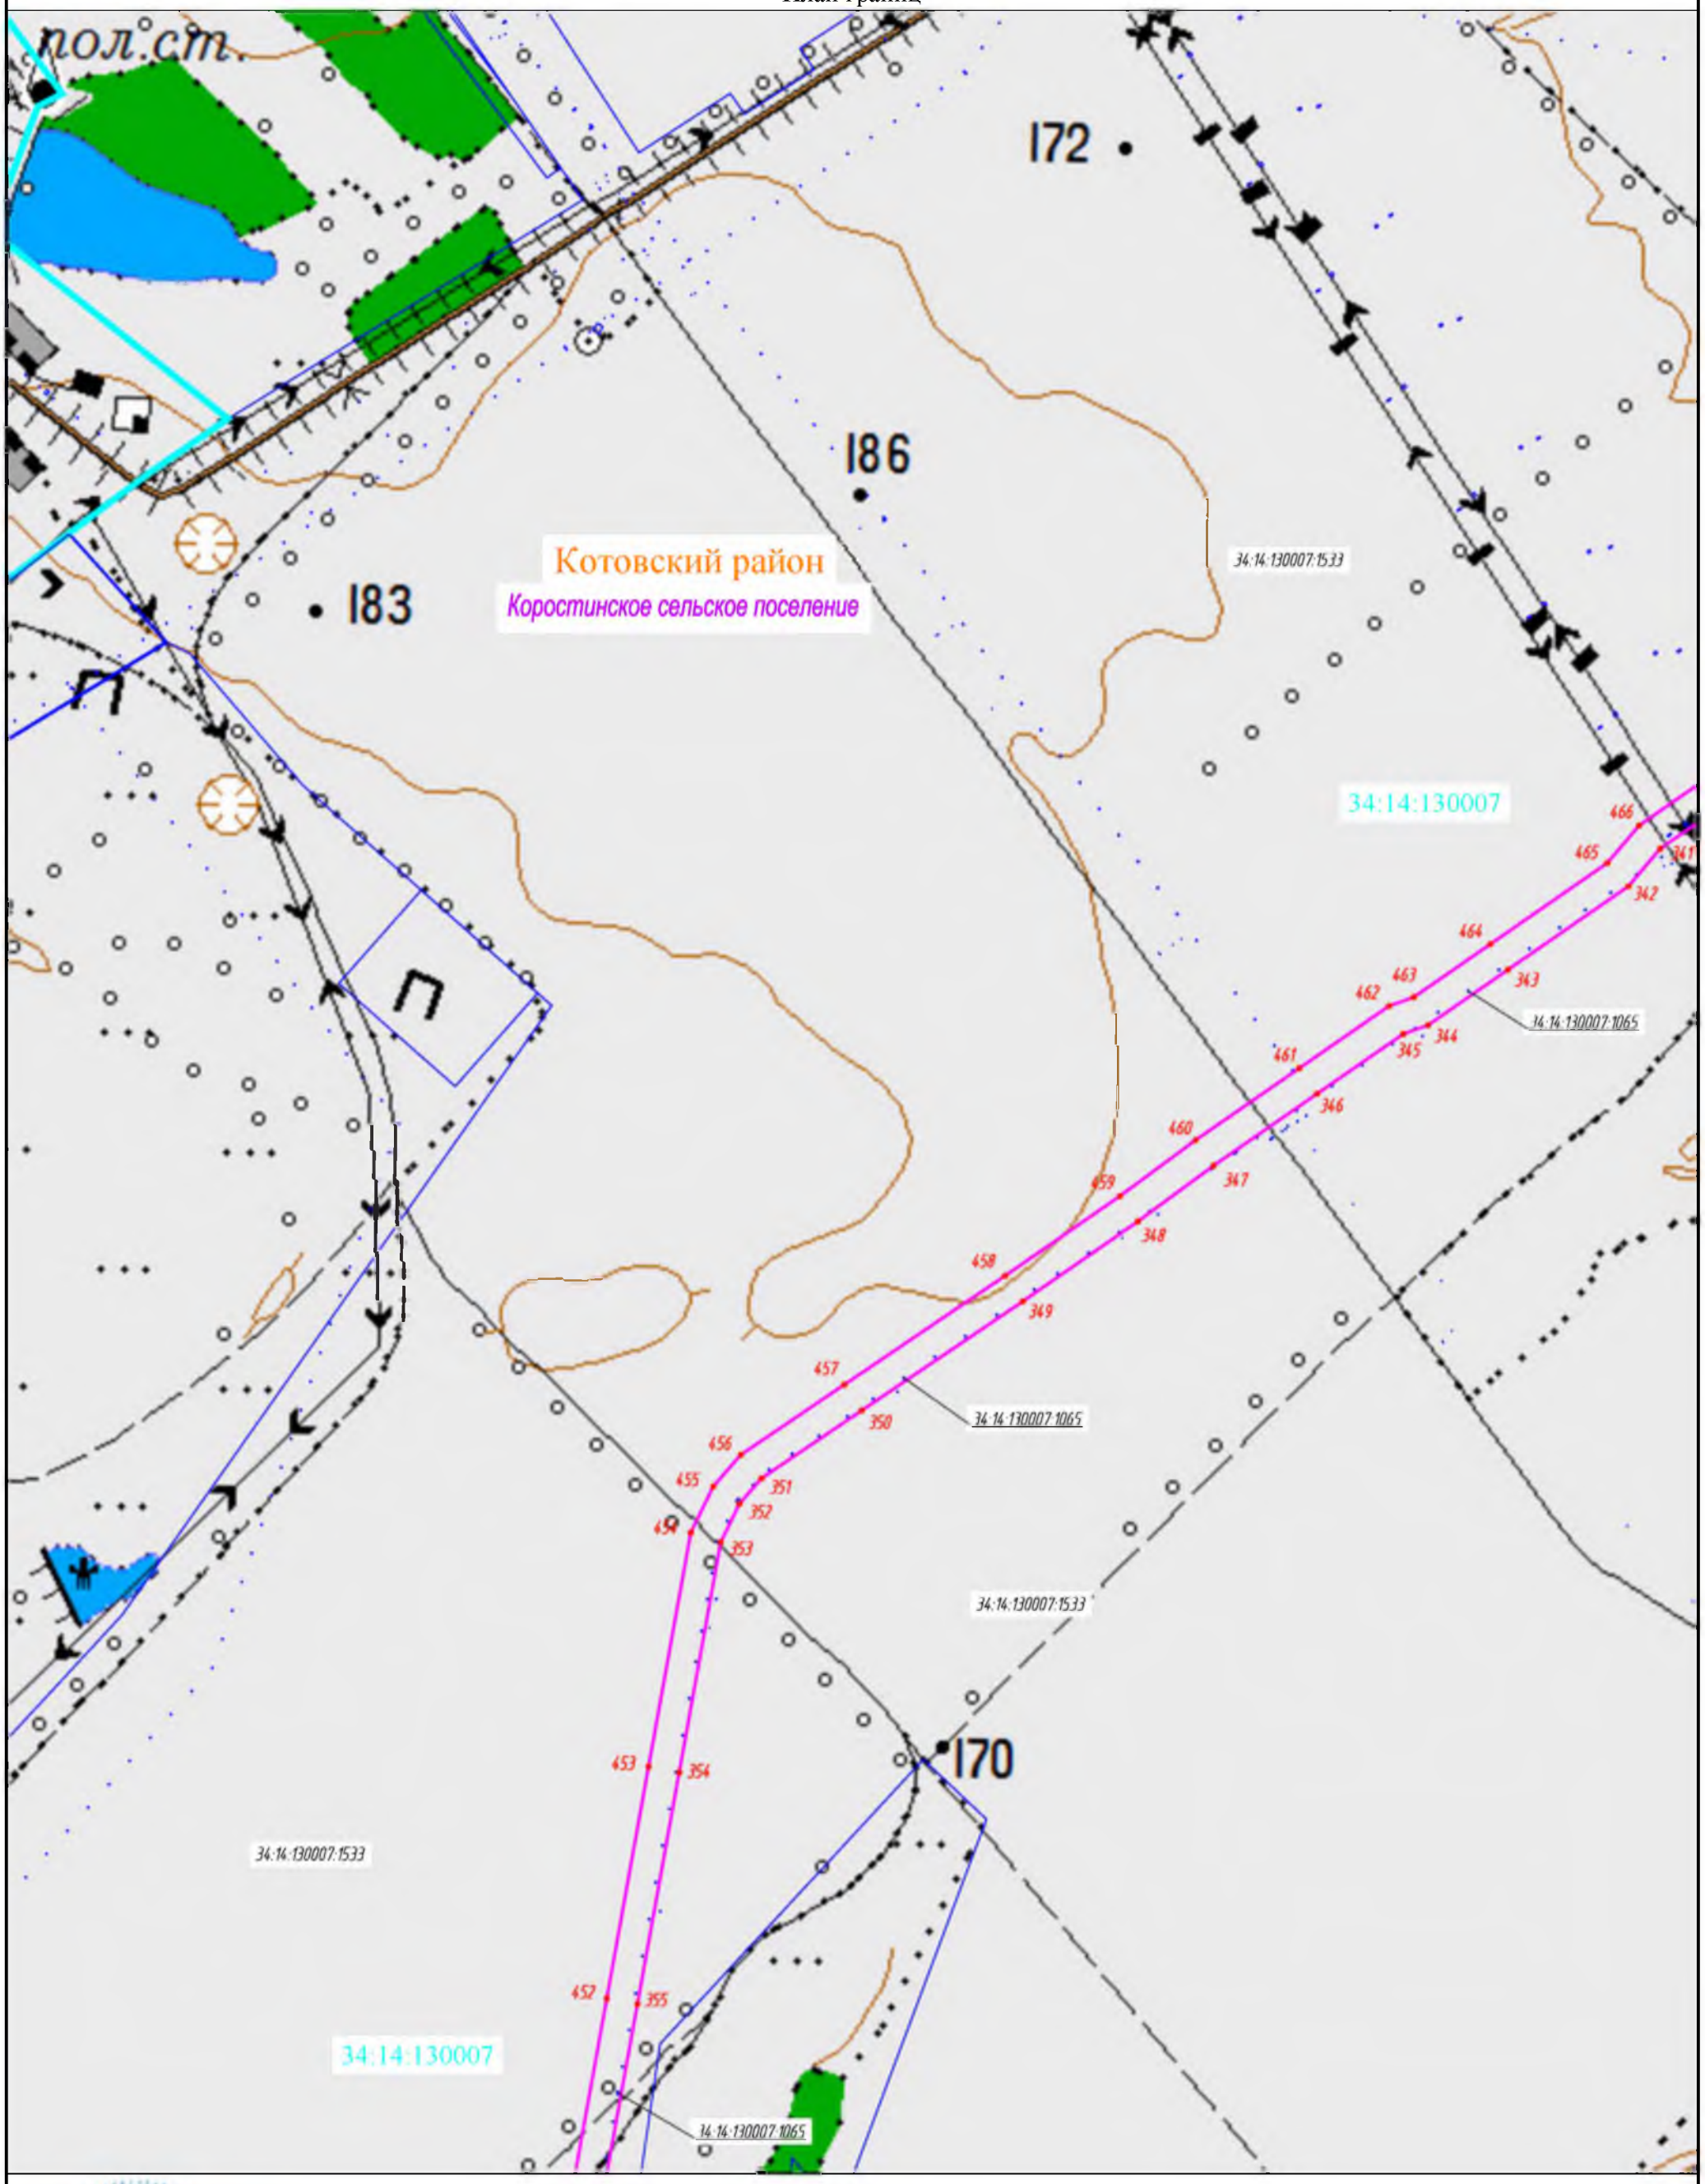

Масштаб 1:10 000

13

Подпись _____ Арынычев А.В. Дата 07.02.2022

Место для оттиска печати лица, составившего описание местоположения границ

Данный чертеж выпущен с использованием топографических карт масштаба 1:50 000, полученных ООО «Газпром проектирование» в ФГБУ «Центр геодезии, картографии и ИПД» по договору №3728/2019/ДПП от 01.02.2019г.

© Картографическая основа. РОСРЕЕСТР.


Формат А3

ОПИСАНИЕ МЕСТОПОЛОЖЕНИЯ ГРАНИЦ

Публичного сервитута "Расширение ЕСГ для обеспечения подачи газа в газопровод "Южный поток". 2-й этап (Восточный коридор), для обеспечения подачи газа в объеме до 63 млрд.м^3/год" км 493 - км 661

(наименование объекта)

План границ

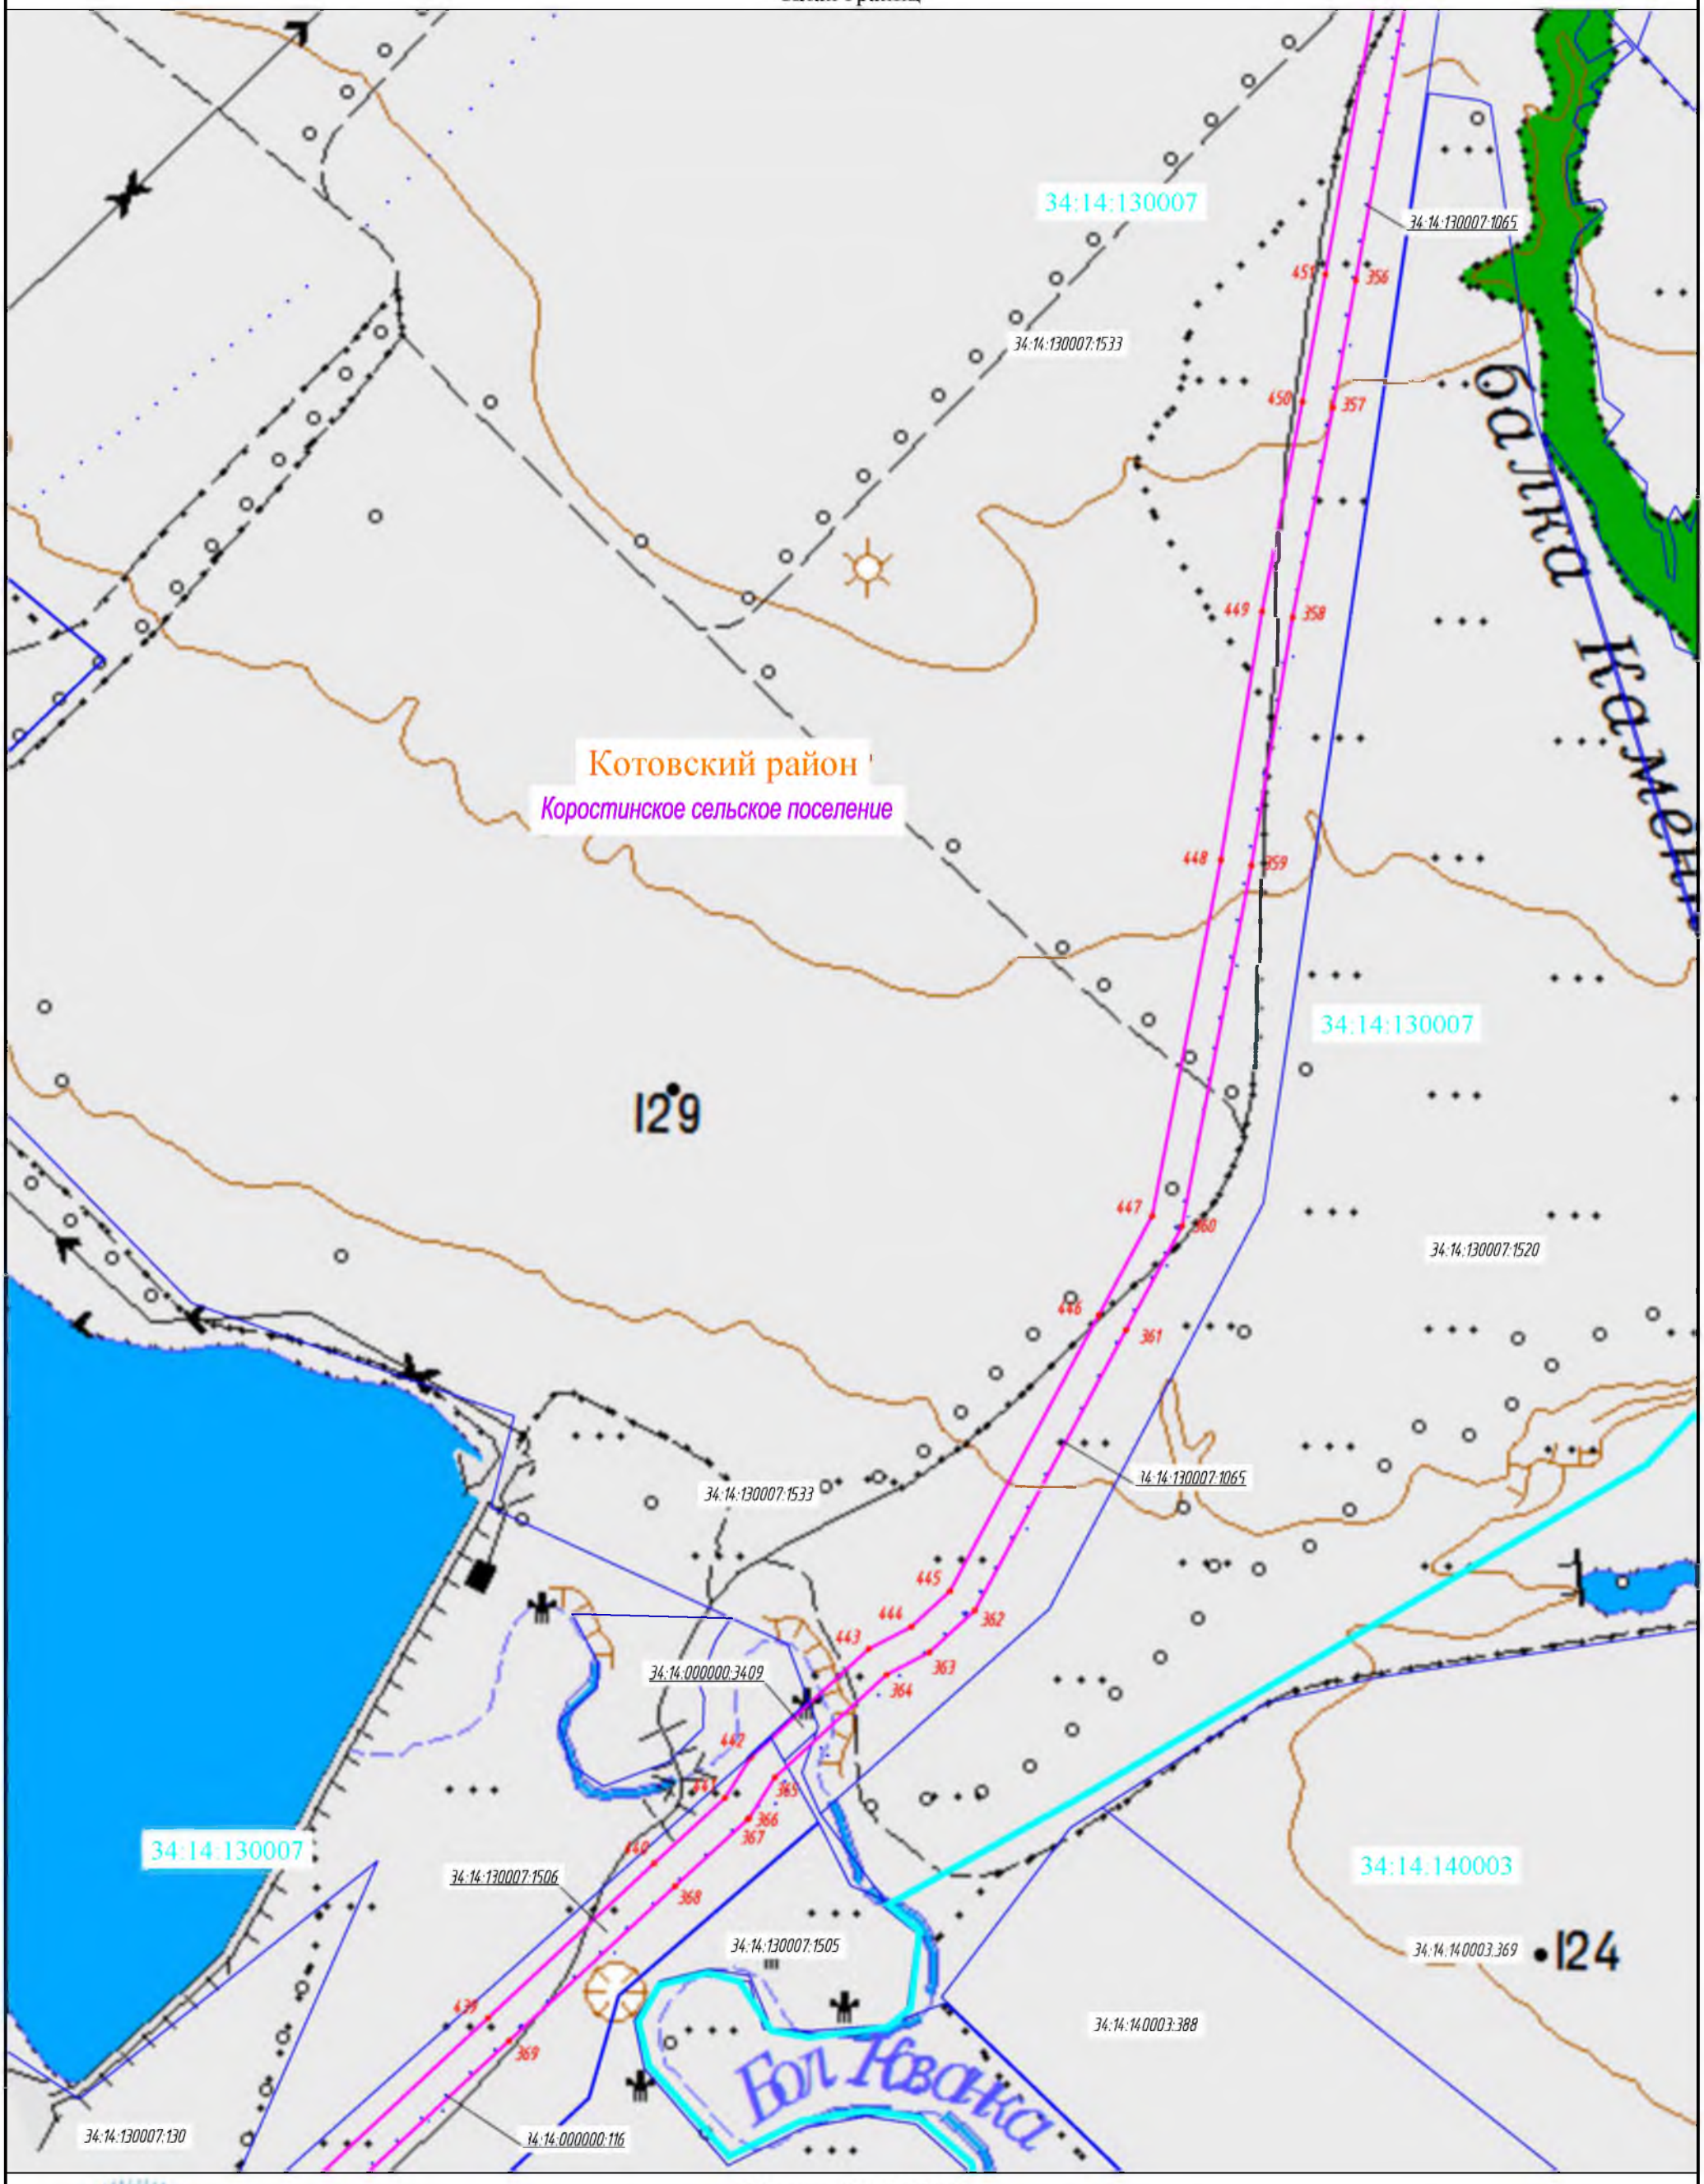

Масштаб 1:10 000

14

Подпись _____ Арынычев А.В. Дата 07.02.2022

Место для оттиска печати лица, составившего описание местоположения границ

Данный чертеж выпущен с использованием топографических карт масштаба 1:50 000, полученных ООО «Газпром проектирование» в ФГБУ «Центр геодезии, картографии и ИПД» по договору №3728/2019/ДПП от 01.02.2019г.

© Картографическая основа. РОСРЕЕСТР.


Формат А3

ОПИСАНИЕ МЕСТОПОЛОЖЕНИЯ ГРАНИЦ

Публичного сервитута "Расширение ЕСГ для обеспечения подачи газа в газопровод "Южный поток". 2-й этап (Восточный коридор), для обеспечения подачи газа в объеме до 63 млрд.м /год" км 493 - км 661

(наименование объекта)

План границ

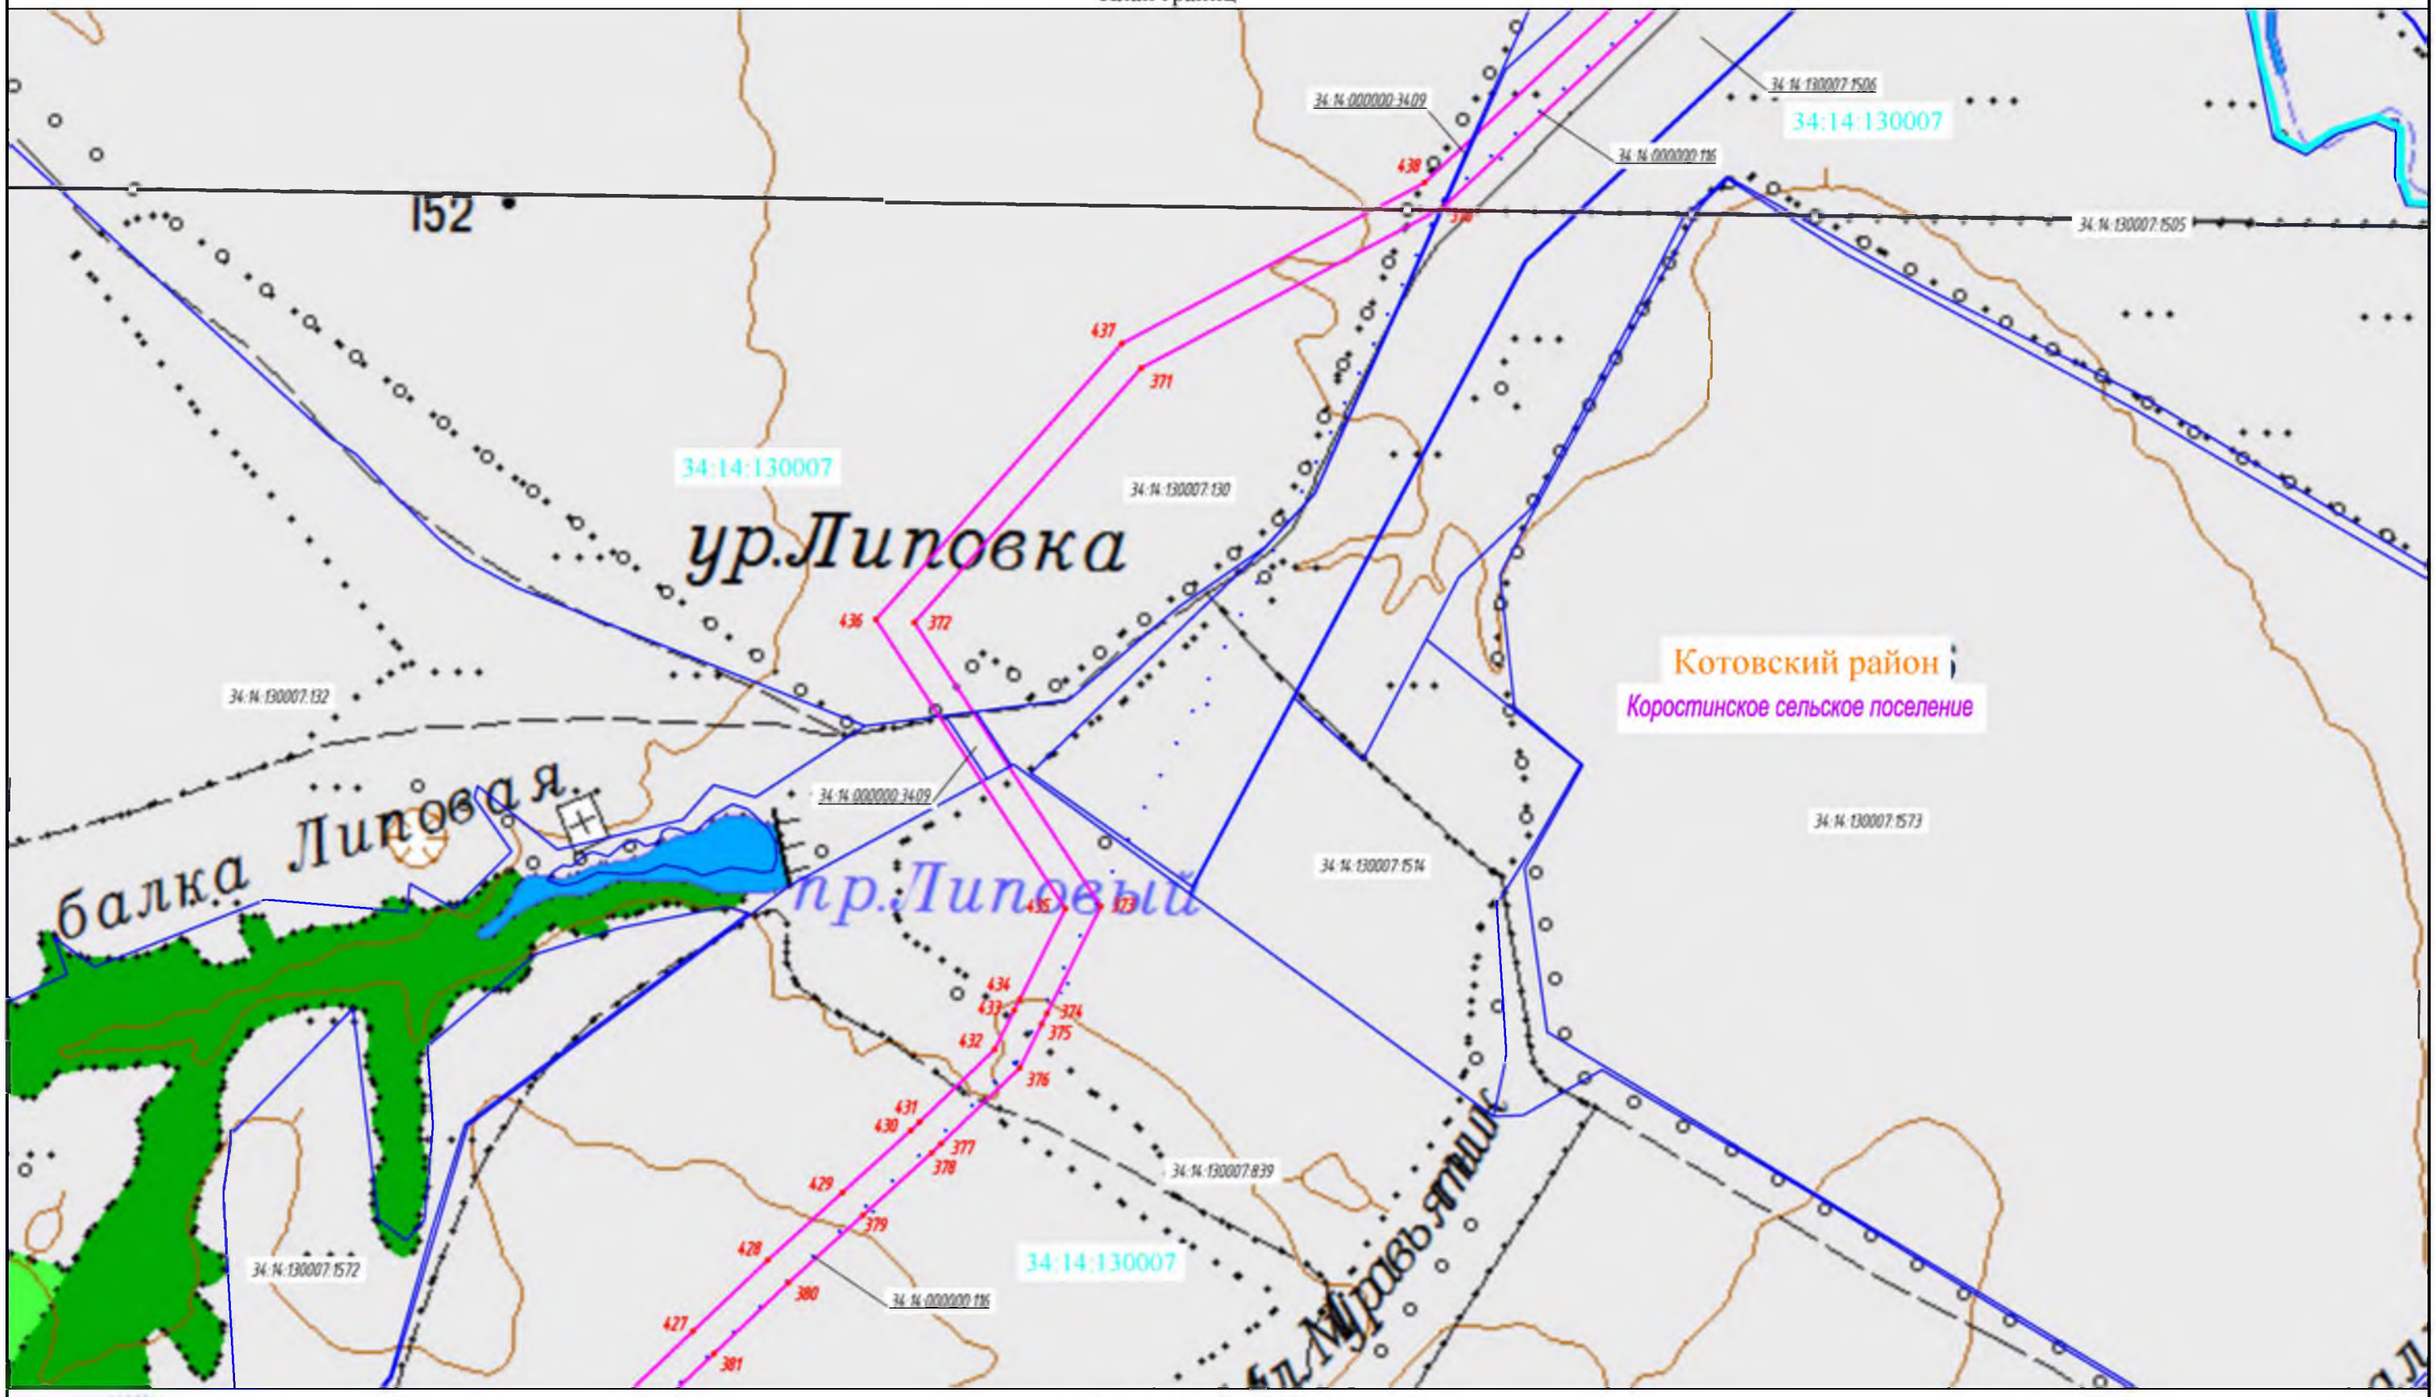

Масштаб 1:10 000

15

Подпись _____ Арынычев А.В. Дата 07.02.2022

Место для оттиска печати лица, составившего описание местоположения границ

Данный чертеж выпущен с использованием топографических карт масштаба 1:50 000, полученных ООО «Газпром проектирование» в ФГБУ «Центр геодезии, картографии и ИПД» по договору №3728/2019/ДПП от 01.02.2019г.

© Картографическая основа. РОСРЕЕСТР.


Формат А3

ОПИСАНИЕ МЕСТОПОЛОЖЕНИЯ ГРАНИЦ

Публичного сервитута "Расширение ЕСГ для обеспечения подачи газа в газопровод "Южный поток". 2-й этап (Восточный коридор), для обеспечения подачи газа в объеме до 63 млрд.м^3/год" км 493 - км 661

(наименование объекта)

План границ

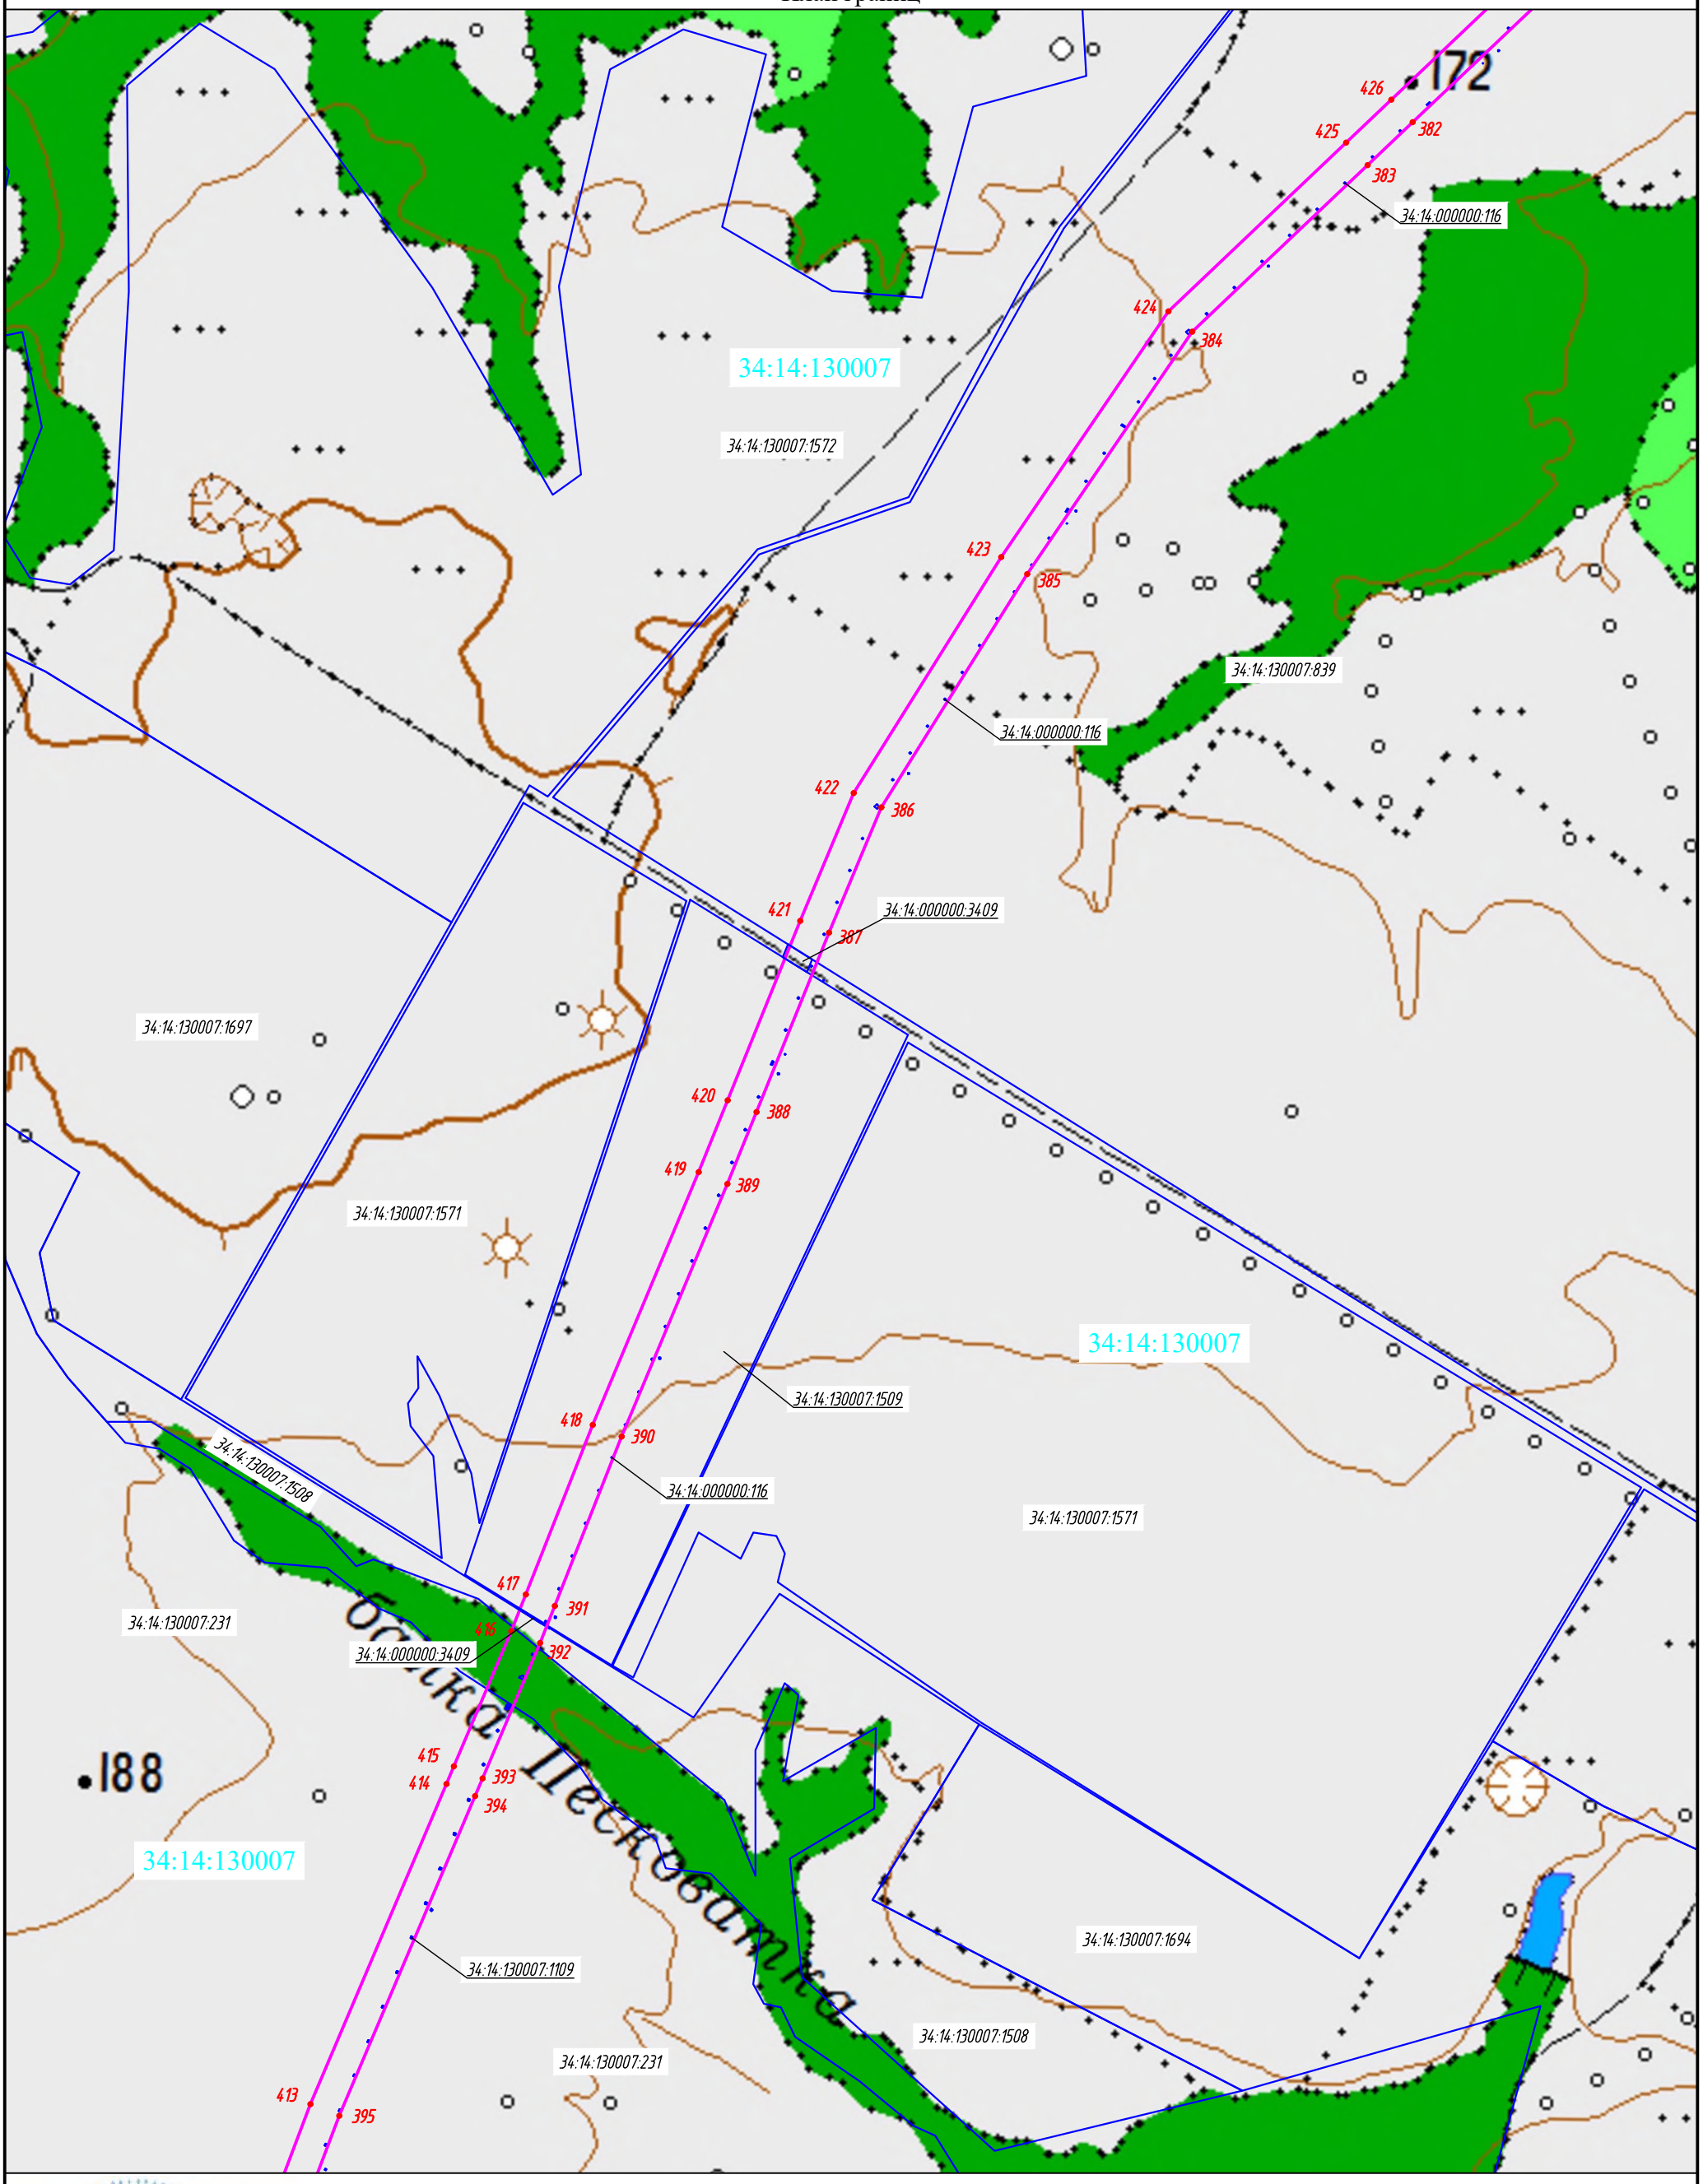

Масштаб 1:10 000

16

Подпись _____ Арынычев А.В. Дата 07.02.2022

Место для оттиска печати лица, составившего описание местоположения границ

Данный чертеж выпущен с использованием топографических карт масштаба 1:50 000, полученных ООО «Газпром проектирование» в ФГБУ «Центр геодезии, картографии и ИПД» по договору №3728/2019/ДПП от 01.02.2019г.

© Картографическая основа. РОСРЕЕСТР.


Формат А3

ОПИСАНИЕ МЕСТОПОЛОЖЕНИЯ ГРАНИЦ

Публичного сервитута "Расширение ЕСГ для обеспечения подачи газа в газопровод "Южный поток". 2-й этап (Восточный коридор), для обеспечения подачи газа в объеме до 63 млрд.м^3/год" км 493 - км 661

(наименование объекта)

План границ

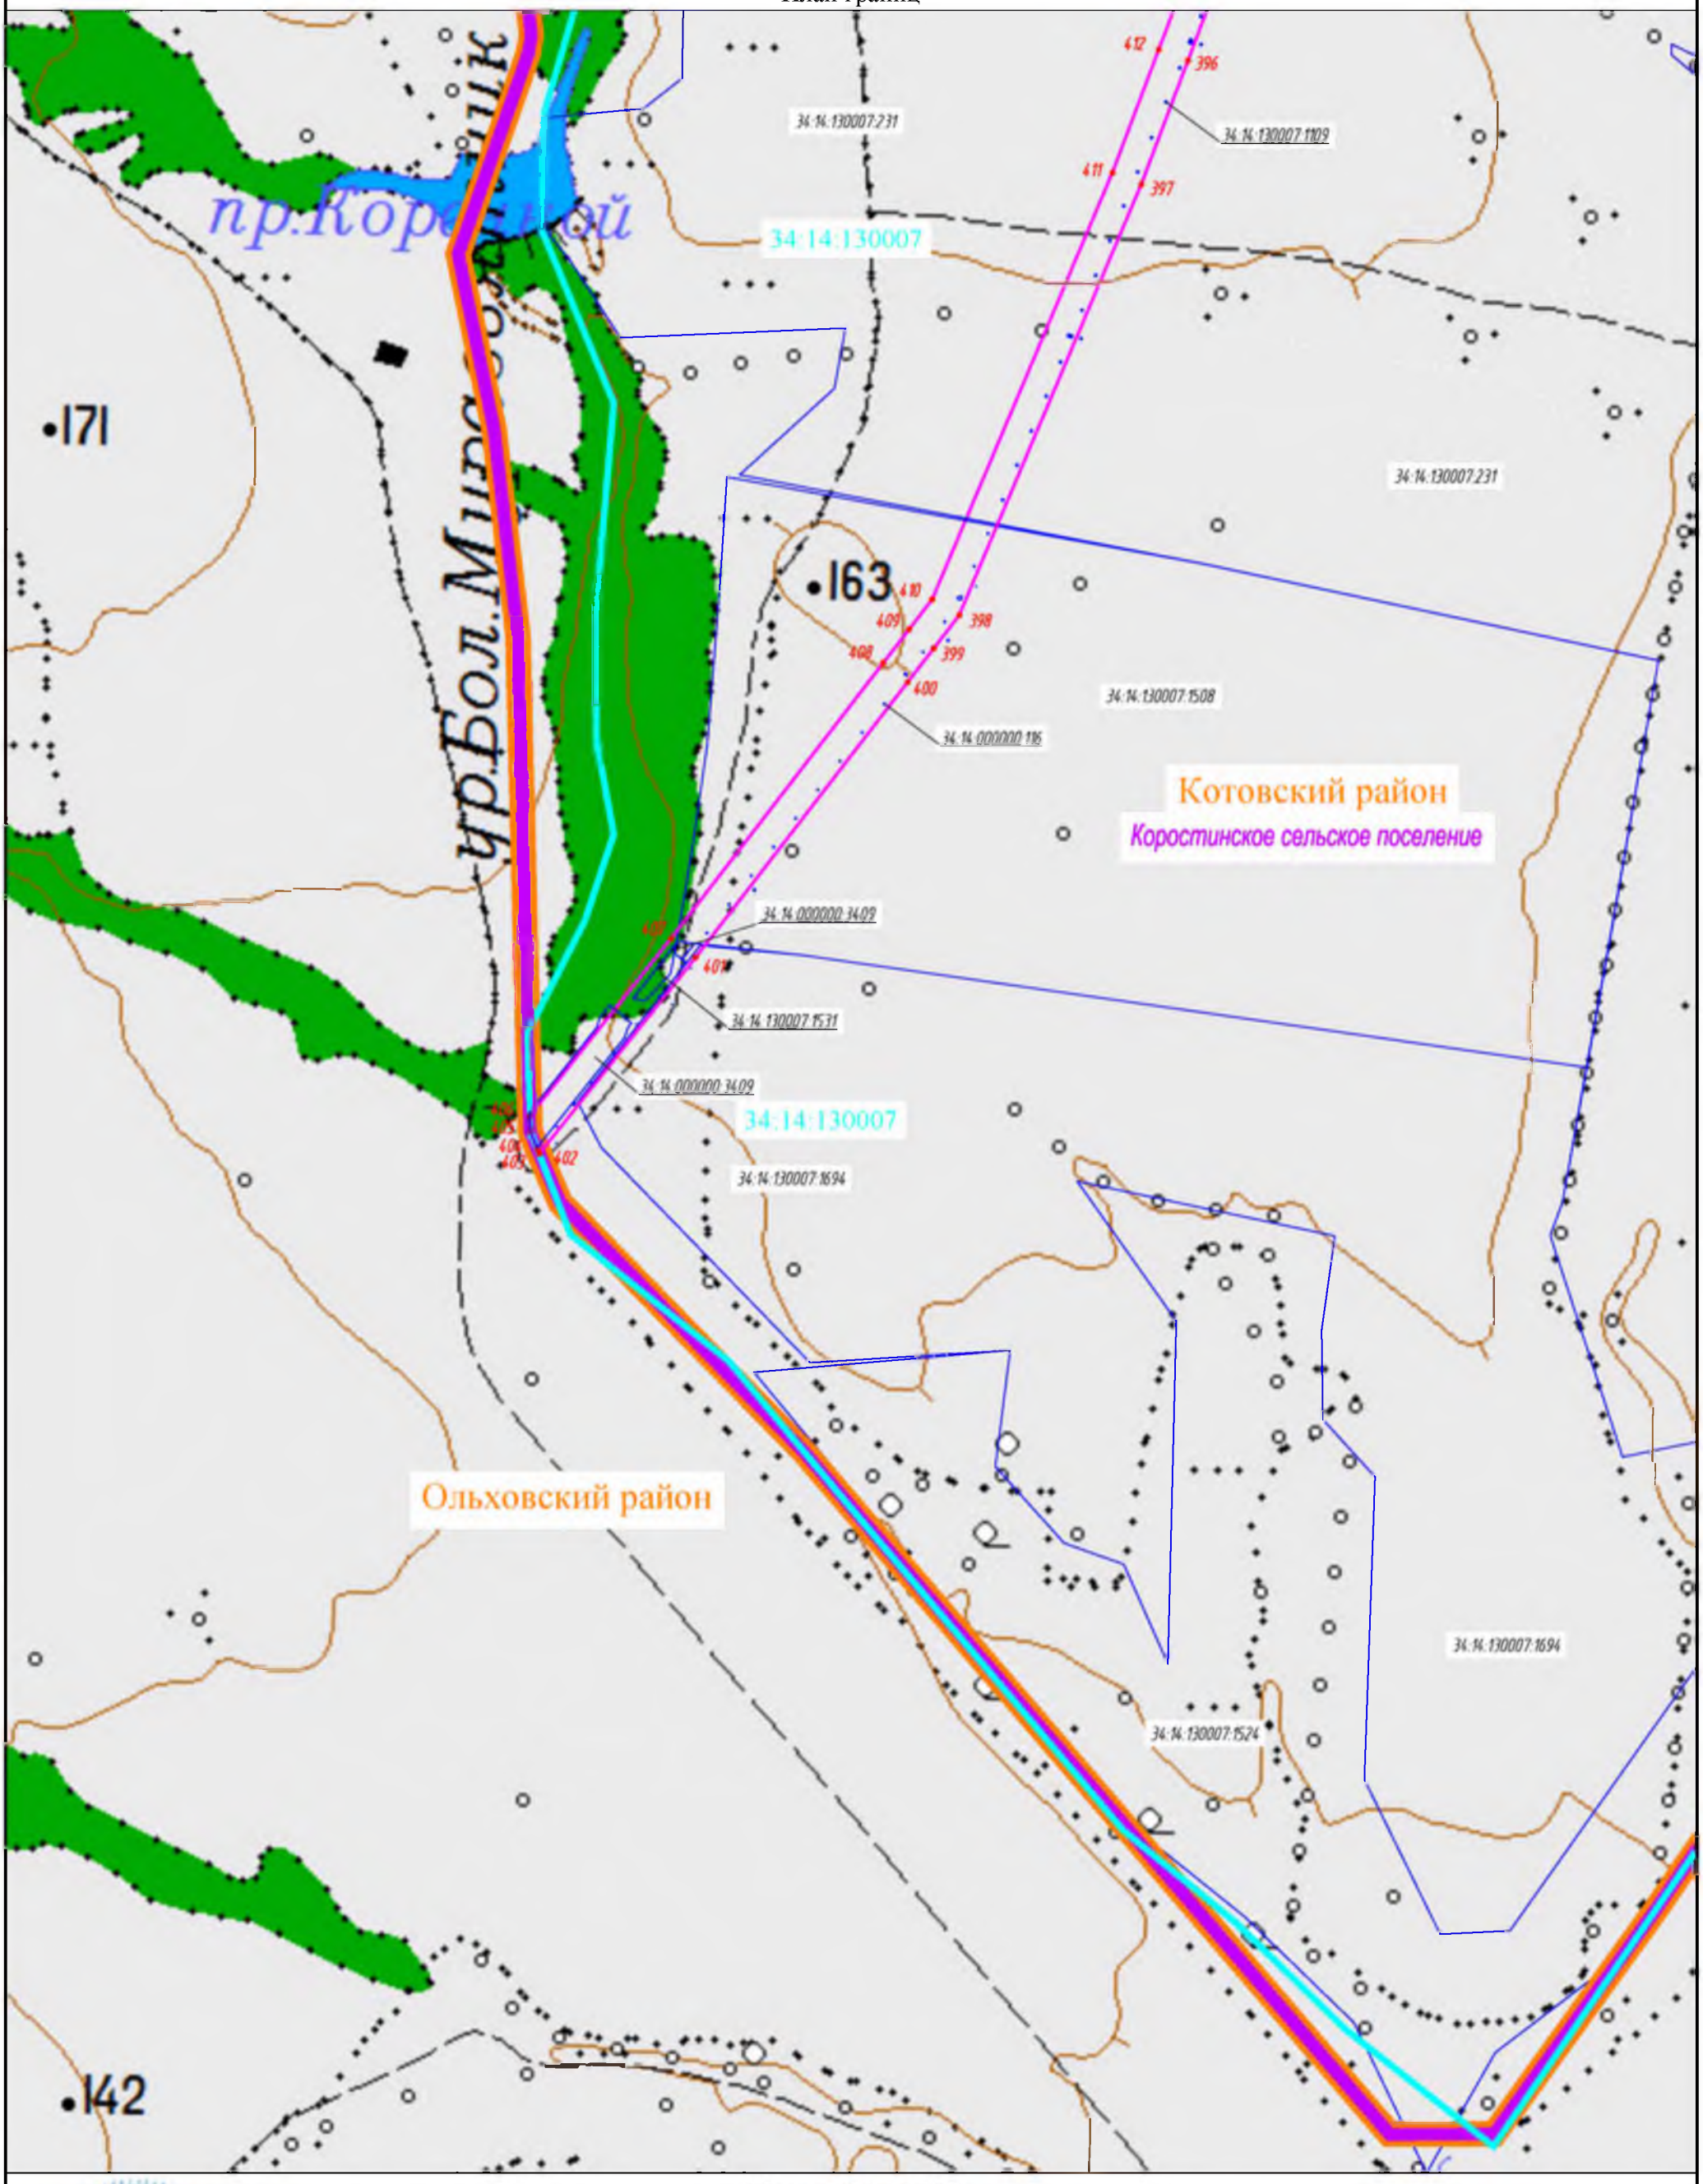

Масштаб 1:10 000

17

Подпись _____ Арынычев А.В. Дата 07.02.2022

Место для оттиска печати лица, составившего описание местоположения границ

Данный чертеж выпущен с использованием топографических карт масштаба 1:50 000, полученных ООО «Газпром проектирование» в ФГБУ «Центр геодезии, картографии и ИПД» по договору №3728/2019/ДПП от 01.02.2019г.

© Картографическая основа. РОСРЕЕСТР.


Формат А3

ОПИСАНИЕ МЕСТОПОЛОЖЕНИЯ ГРАНИЦ

Публичного сервитута "Расширение ЕСГ для обеспечения подачи газа в газопровод "Южный поток". 2-й этап (Восточный коридор), для обеспечения подачи газа в объеме до 63 млрд.м^3/год" км 493 - км 661

(наименование объекта)

План границ

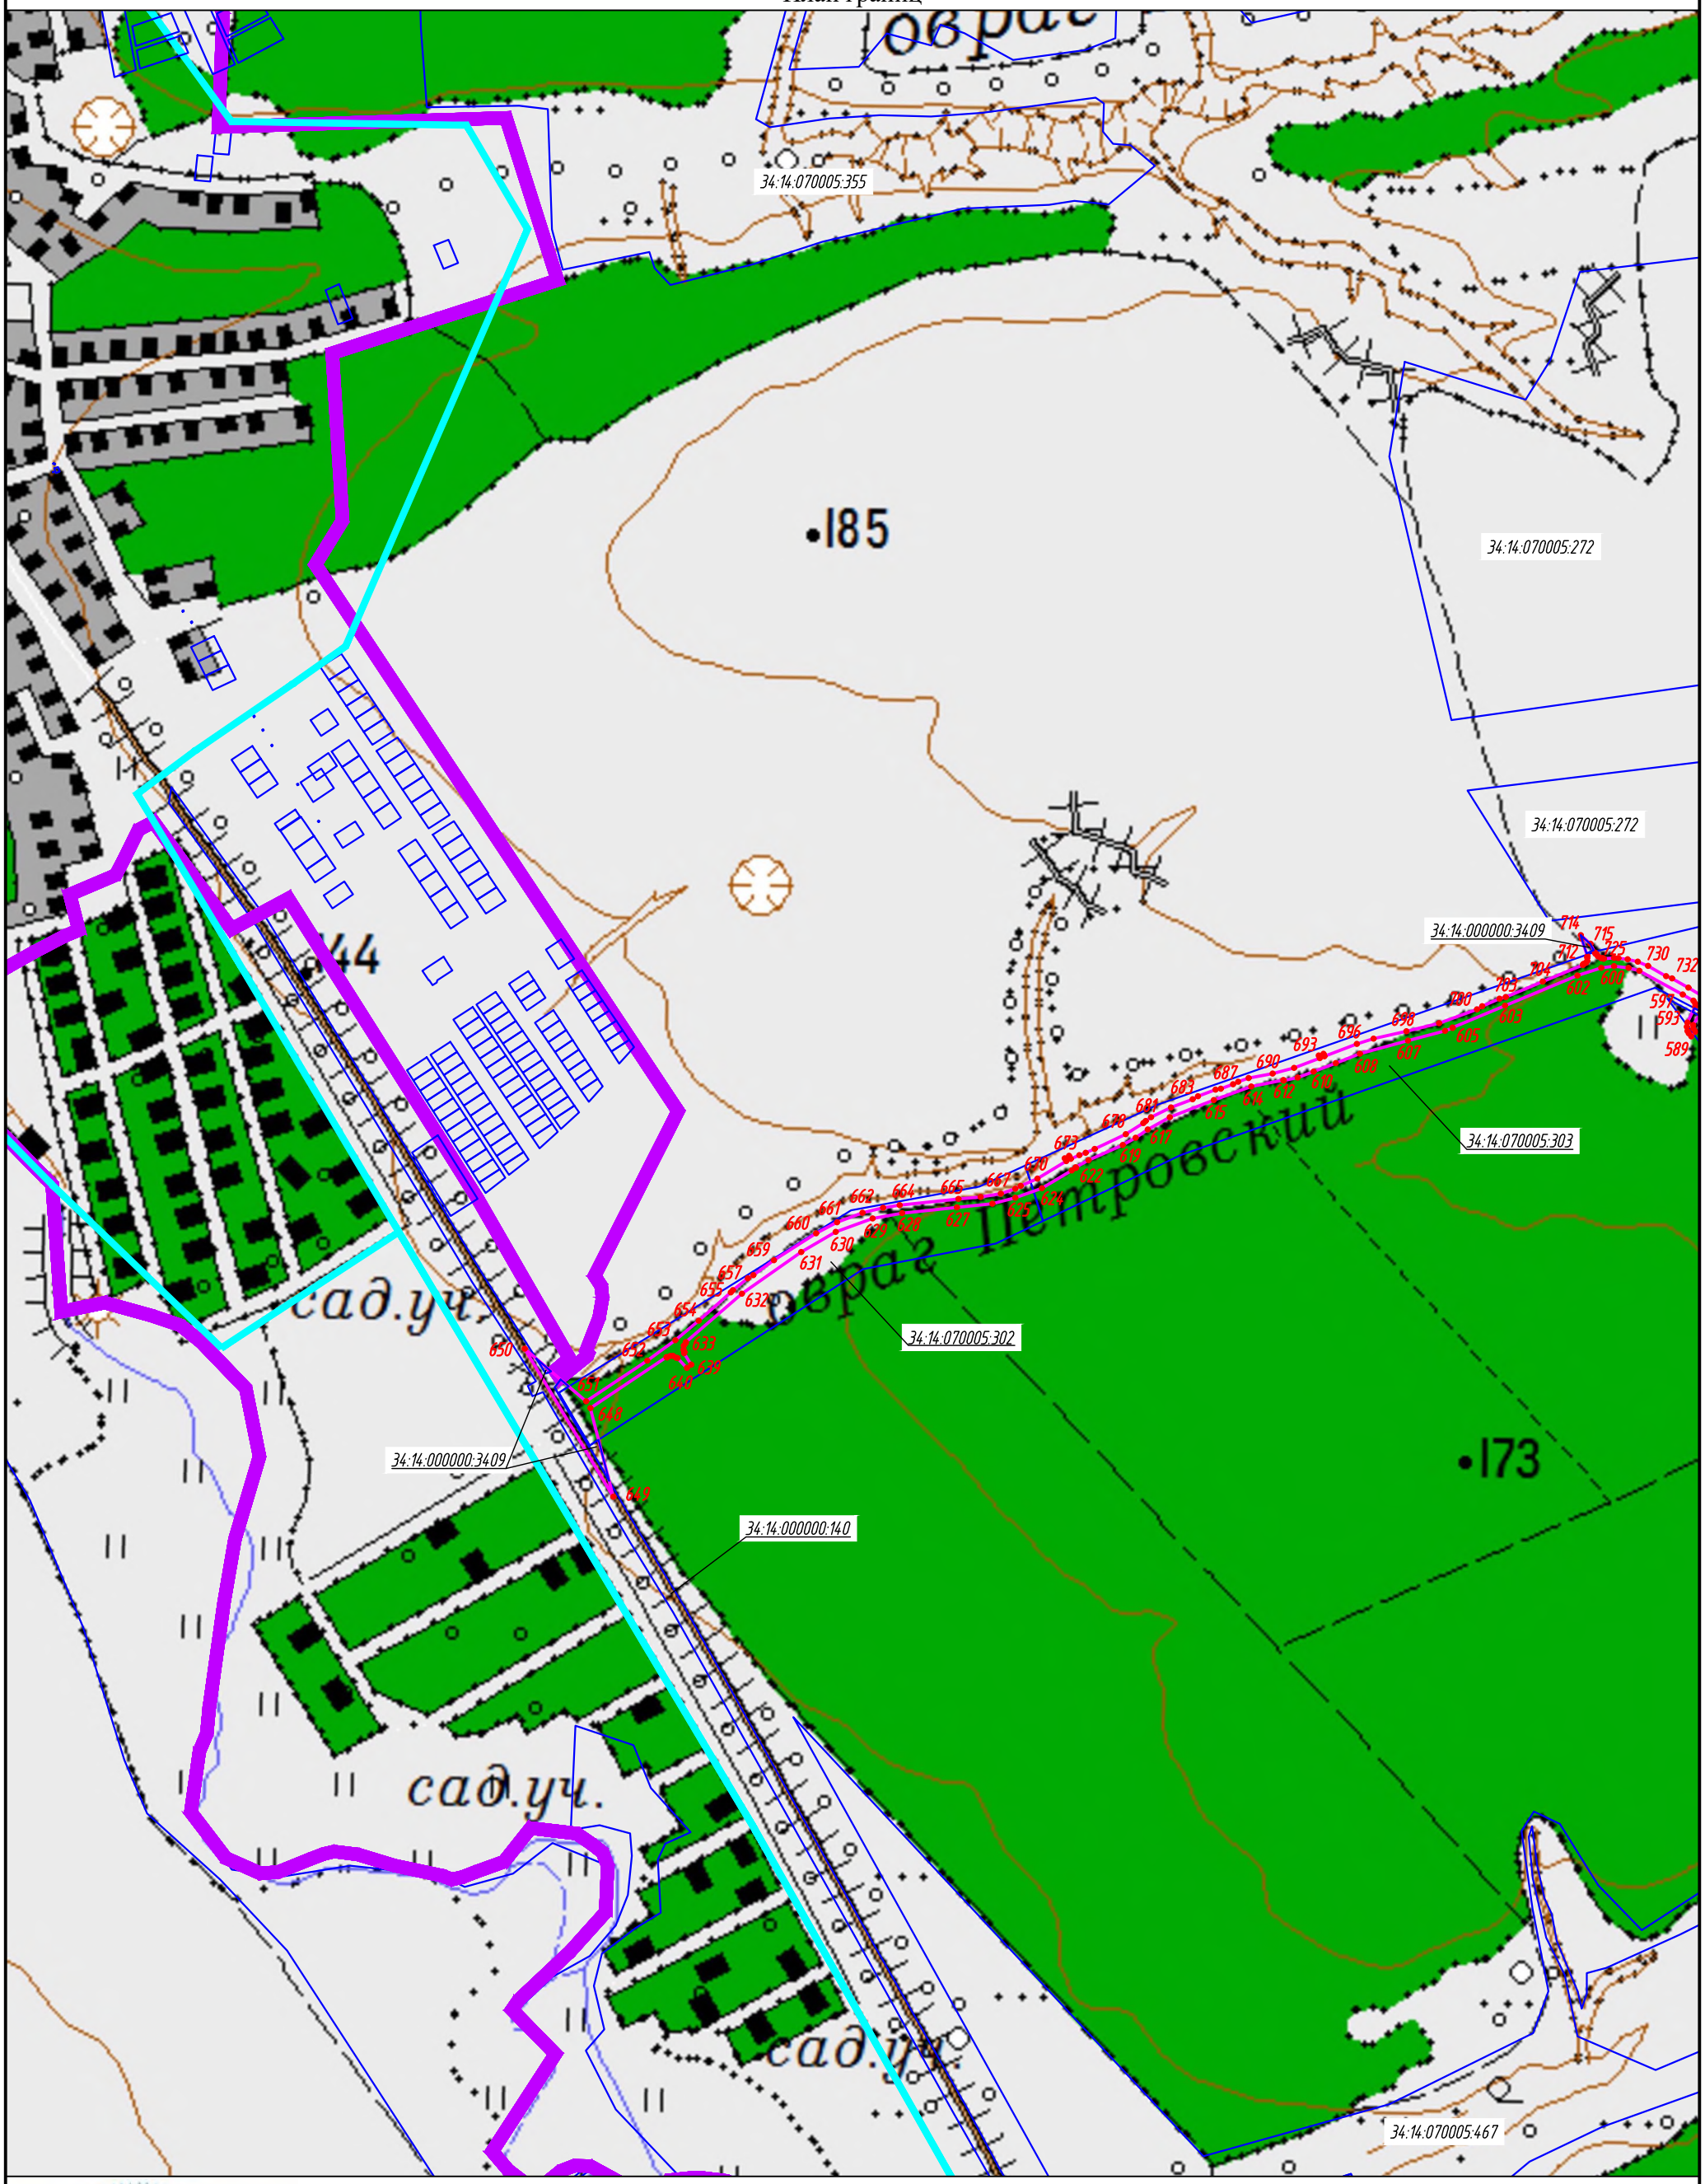

Масштаб 1:10 000

18

Подпись _____ Арынычев А.В. Дата 07.02.2022

Место для оттиска печати лица, составившего описание местоположения границ

Данный чертеж выпущен с использованием топографических карт масштаба 1:50 000, полученных ООО «Газпром проектирование» в ФГБУ «Центр геодезии, картографии и ИПД» по договору №3728/2019/ДПП от 01.02.2019г.

© Картографическая основа. РОСРЕЕСТР.

Формат А3