ГРАФИЧЕСКОЕ ОПИСАНИЕ

местоположения границ населенных пунктов, территориальных зон, особо охраняемых природных территорий, зон с особыми условиями использования территории

Публичный сервитут в отношении земель и земельных участков в целях складирования строительных и иных материалов, возведения некапитальных строений, сооружений (включая ограждения, бытовки, навесы) и (или) размещения строительной техники, которые необходимы для обеспечения реконструкции объекта федерального значения «Магистральный нефтепровод "Саратов-Кузьмичи". Участок 200,90 км - 226,00 км Ду500. Волгоградское РНУ. Реконструкция»

(наименование объекта, местоположение границ которого описано (далее - объект))

Раздел 1

Сведения об объекте

№ п/п	Характеристики объекта	Описание характеристик
1	2	3
1.	Местоположение объекта	Волгоградская область, район Котовский, сельское поселение Моисеевское; Волгоградская область, район Котовский, сельское поселение Попковское
2.	Площадь объекта +/- величина погрешности определения площади (Р +/- Дельта Р)	79908 +/- 99 м²
3.	Иные характеристики объекта	Публичный сервитут в отношении земель и земельных участков в целях складирования строительных и иных материалов, возведения некапитальных строений, сооружений (включая ограждения, бытовки, навесы) и (или) размещения строительной техники, которые необходимы для обеспечения реконструкции объекта федерального значения «Магистральный нефтепровод "Саратов-Кузьмичи". Участок 200,90 км - 226,00 км Ду500. Волгоградское РНУ. Реконструкция». Обладатель публичного сервитута: Акционерное общество "Транснефть - Приволга", ИНН 6317024749, ОГРН 1026301416371, находящегося по адресу: 443020, Самарская область, г. Самара, ул. Ленинская, д.100, тел. +7 (846) 333- 35-96. Email: privolga@sam.transneft.ru. Срок публичного сервитута - 3 года.

Раздел 2

Сведения о местоположении границ объекта

1. Система координат МСК-34, зона 2

2. Сведения о характерных точках границ объекта

Обозначение характерных точек границ	Координаты, м		Метод определения координат характерной точки	Средняя квадратическая погрешность положения характерной точки (Mt), м	Описание обозначения точки на местности (при наличии)
	X	Y			
1	2	3	4	5	6
1	649811.52	2204159.34	Аналитический метод	0.1	-
2	649808.35	2204159.46	Аналитический метод	0.1	-
3	649804.60	2204146.67	Аналитический метод	0.1	-
4	649798.77	2204143.44	Аналитический метод	0.1	-
5	649787.52	2204143.63	Аналитический метод	0.1	-
6	649769.59	2204172.63	Аналитический метод	0.1	-
7	649737.62	2204171.34	Аналитический метод	0.1	-
8	649738.76	2204136.77	Аналитический метод	0.1	-
9	649699.17	2204133.84	Аналитический метод	0.1	-
10	649662.06	2204081.55	Аналитический метод	0.1	-
11	649637.57	2204075.91	Аналитический метод	0.1	-
12	649477.01	2204043.88	Аналитический метод	0.1	-
13	649401.85	2204013.82	Аналитический метод	0.1	-
14	649368.77	2203997.54	Аналитический метод	0.1	-
15	649340.14	2203985.17	Аналитический метод	0.1	-
16	649326.00	2203975.71	Аналитический метод	0.1	-
17	649313.82	2203966.69	Аналитический метод	0.1	-
18	649255.98	2203942.98	Аналитический метод	0.1	-
19	649210.46	2203940.23	Аналитический метод	0.1	-
20	649184.41	2203933.89	Аналитический метод	0.1	-
21	649174.74	2203934.56	Аналитический метод	0.1	-
22	649157.44	2203932.33	Аналитический метод	0.1	-

2. Сведения о характерных точках границ объекта

Обозначение характерных точек границ	Координаты, м		Метод определения координат характерной точки	Средняя квадратическая погрешность положения характерной точки (Mt), м	Описание обозначения точки на местности (при наличии)
	X	Y			
1	2	3	4	5	6
23	649121.77	2203926.34	Аналитический метод	0.1	-
24	649085.46	2203919.78	Аналитический метод	0.1	-
25	649038.36	2203905.50	Аналитический метод	0.1	-
26	649017.45	2203895.98	Аналитический метод	0.1	-
27	649006.85	2203887.49	Аналитический метод	0.1	-
28	649001.05	2203874.72	Аналитический метод	0.1	-
29	648970.13	2203860.94	Аналитический метод	0.1	-
30	648936.49	2203848.32	Аналитический метод	0.1	-
31	648913.66	2203840.99	Аналитический метод	0.1	-
32	648896.39	2203836.37	Аналитический метод	0.1	-
33	648878.62	2203831.99	Аналитический метод	0.1	-
34	648851.78	2203823.81	Аналитический метод	0.1	-
35	648822.51	2203815.10	Аналитический метод	0.1	-
36	648807.11	2203810.10	Аналитический метод	0.1	-
37	648779.05	2203803.44	Аналитический метод	0.1	-
38	648746.37	2203795.27	Аналитический метод	0.1	-
39	648720.01	2203789.79	Аналитический метод	0.1	-
40	648693.00	2203783.72	Аналитический метод	0.1	-
41	648665.24	2203778.02	Аналитический метод	0.1	-
42	648654.29	2203776.48	Аналитический метод	0.1	-
43	648623.41	2203776.42	Аналитический метод	0.1	-
44	648608.76	2203772.78	Аналитический метод	0.1	-
45	648590.50	2203767.60	Аналитический метод	0.1	-
46	648578.59	2203763.26	Аналитический метод	0.1	-
47	648562.85	2203753.19	Аналитический метод	0.1	-

2. Сведения о характерных точках границ объекта

Обозначение характерных точек границ	Координаты, м		Метод определения координат характерной точки	Средняя квадратическая погрешность положения характерной точки (Mt), м	Описание обозначения точки на местности (при наличии)
	X	Y			
1	2	3	4	5	6
48	648549.79	2203748.14	Аналитический метод	0.1	-
49	648532.54	2203740.90	Аналитический метод	0.1	-
50	648511.41	2203735.32	Аналитический метод	0.1	-
51	648490.24	2203729.84	Аналитический метод	0.1	-
52	648474.89	2203726.11	Аналитический метод	0.1	-
53	648461.05	2203723.11	Аналитический метод	0.1	-
54	648446.13	2203720.92	Аналитический метод	0.1	-
55	648426.79	2203719.04	Аналитический метод	0.1	-
56	648402.70	2203716.48	Аналитический метод	0.1	-
57	648376.16	2203711.41	Аналитический метод	0.1	-
58	648351.56	2203705.89	Аналитический метод	0.1	-
59	648326.92	2203699.44	Аналитический метод	0.1	-
60	648301.99	2203693.94	Аналитический метод	0.1	-
61	648277.20	2203687.62	Аналитический метод	0.1	-
62	648250.74	2203681.36	Аналитический метод	0.1	-
63	648228.44	2203676.22	Аналитический метод	0.1	-
64	648204.54	2203669.80	Аналитический метод	0.1	-
65	648179.10	2203664.00	Аналитический метод	0.1	-
66	648171.49	2203660.39	Аналитический метод	0.1	-
67	648168.46	2203658.64	Аналитический метод	0.1	-
68	648164.18	2203656.18	Аналитический метод	0.1	-
69	648159.61	2203652.11	Аналитический метод	0.1	-
70	648156.58	2203647.33	Аналитический метод	0.1	-
71	648152.71	2203639.97	Аналитический метод	0.1	-
72	648148.06	2203626.65	Аналитический метод	0.1	-

2. Сведения о характерных точках границ объекта

Обозначение характерных точек границ	Координаты, м		Метод определения координат характерной точки	Средняя квадратическая погрешность положения характерной точки (Mt), м	Описание обозначения точки на местности (при наличии)
	X	Y			
1	2	3	4	5	6
73	648144.14	2203618.42	Аналитический метод	0.1	-
74	648139.97	2203612.56	Аналитический метод	0.1	-
75	648135.53	2203608.48	Аналитический метод	0.1	-
76	648127.90	2203603.62	Аналитический метод	0.1	-
77	648116.41	2203599.21	Аналитический метод	0.1	-
78	648105.44	2203596.75	Аналитический метод	0.1	-
79	648093.27	2203593.67	Аналитический метод	0.1	-
80	648075.98	2203588.12	Аналитический метод	0.1	-
81	648057.75	2203581.46	Аналитический метод	0.1	-
82	648045.03	2203576.18	Аналитический метод	0.1	-
83	648025.17	2203568.81	Аналитический метод	0.1	-
84	648006.41	2203560.20	Аналитический метод	0.1	-
85	647992.91	2203553.10	Аналитический метод	0.1	-
86	647977.17	2203545.33	Аналитический метод	0.1	-
87	647960.50	2203537.52	Аналитический метод	0.1	-
88	647950.80	2203534.45	Аналитический метод	0.1	-
89	647934.42	2203530.70	Аналитический метод	0.1	-
90	647919.82	2203529.41	Аналитический метод	0.1	-
91	647902.51	2203529.39	Аналитический метод	0.1	-
92	647886.60	2203530.94	Аналитический метод	0.1	-
93	647861.77	2203534.31	Аналитический метод	0.1	-
94	647842.71	2203537.51	Аналитический метод	0.1	-
95	647815.26	2203540.99	Аналитический метод	0.1	-
96	647789.35	2203544.09	Аналитический метод	0.1	-
97	647765.71	2203547.25	Аналитический метод	0.1	-

2. Сведения о характерных точках границ объекта

Обозначение характерных точек границ	Координаты, м		Метод определения координат характерной точки	Средняя квадратическая погрешность положения характерной точки (Mt), м	Описание обозначения точки на местности (при наличии)
	X	Y			
1	2	3	4	5	6
98	647756.87	2203547.53	Аналитический метод	0.1	-
99	647743.99	2203547.00	Аналитический метод	0.1	-
100	647731.33	2203544.83	Аналитический метод	0.1	-
101	647713.54	2203539.83	Аналитический метод	0.1	-
102	647690.96	2203532.67	Аналитический метод	0.1	-
103	647683.98	2203530.72	Аналитический метод	0.1	-
104	647664.97	2203526.30	Аналитический метод	0.1	-
105	647655.34	2203530.35	Аналитический метод	0.1	-
106	647646.66	2203535.53	Аналитический метод	0.1	-
107	647638.69	2203541.49	Аналитический метод	0.1	-
108	647626.26	2203549.39	Аналитический метод	0.1	-
109	647620.32	2203552.00	Аналитический метод	0.1	-
110	647612.59	2203553.26	Аналитический метод	0.1	-
111	647603.69	2203553.84	Аналитический метод	0.1	-
112	647594.46	2203552.38	Аналитический метод	0.1	-
113	647582.72	2203549.66	Аналитический метод	0.1	-
114	647571.47	2203547.38	Аналитический метод	0.1	-
115	647561.67	2203547.39	Аналитический метод	0.1	-
116	647552.72	2203546.55	Аналитический метод	0.1	-
117	647537.15	2203548.97	Аналитический метод	0.1	-
118	647519.89	2203546.65	Аналитический метод	0.1	-
119	647491.51	2203540.78	Аналитический метод	0.1	-
120	647466.90	2203535.77	Аналитический метод	0.1	-
121	647435.43	2203529.11	Аналитический метод	0.1	-
122	647409.40	2203524.16	Аналитический метод	0.1	-

2. Сведения о характерных точках границ объекта

Обозначение характерных точек границ	Координаты, м		Метод определения координат характерной точки	Средняя квадратическая погрешность положения характерной точки (Mt), м	Описание обозначения точки на местности (при наличии)
	X	Y			
1	2	3	4	5	6
123	647385.75	2203519.71	Аналитический метод	0.1	-
124	647362.40	2203514.38	Аналитический метод	0.1	-
125	647340.21	2203510.37	Аналитический метод	0.1	-
126	647319.00	2203505.58	Аналитический метод	0.1	-
127	647292.68	2203501.05	Аналитический метод	0.1	-
128	647285.17	2203496.86	Аналитический метод	0.1	-
129	647272.90	2203491.17	Аналитический метод	0.1	-
130	647262.69	2203486.62	Аналитический метод	0.1	-
131	647244.67	2203483.87	Аналитический метод	0.1	-
132	647226.71	2203481.68	Аналитический метод	0.1	-
133	647208.99	2203478.97	Аналитический метод	0.1	-
134	647171.35	2203472.67	Аналитический метод	0.1	-
135	647156.33	2203467.71	Аналитический метод	0.1	-
136	647143.03	2203464.24	Аналитический метод	0.1	-
137	647125.25	2203460.11	Аналитический метод	0.1	-
138	647114.14	2203458.45	Аналитический метод	0.1	-
139	647107.28	2203455.73	Аналитический метод	0.1	-
140	647074.27	2203454.50	Аналитический метод	0.1	-
141	647044.13	2203450.08	Аналитический метод	0.1	-
142	647017.10	2203445.15	Аналитический метод	0.1	-
143	646983.26	2203439.30	Аналитический метод	0.1	-
144	646953.64	2203434.02	Аналитический метод	0.1	-
145	646920.79	2203428.46	Аналитический метод	0.1	-
146	646889.71	2203423.00	Аналитический метод	0.1	-
147	646865.82	2203423.38	Аналитический метод	0.1	-

2. Сведения о характерных точках границ объекта

Обозначение характерных точек границ	Координаты, м		Метод определения координат характерной точки	Средняя квадратическая погрешность положения характерной точки (Mt), м	Описание обозначения точки на местности (при наличии)
	X	Y			
1	2	3	4	5	6
148	646830.32	2203419.21	Аналитический метод	0.1	-
149	646792.53	2203413.59	Аналитический метод	0.1	-
150	646763.35	2203407.88	Аналитический метод	0.1	-
151	646727.07	2203401.81	Аналитический метод	0.1	-
152	646693.99	2203395.72	Аналитический метод	0.1	-
153	646659.65	2203388.64	Аналитический метод	0.1	-
154	646633.58	2203384.09	Аналитический метод	0.1	-
155	646603.50	2203380.19	Аналитический метод	0.1	-
156	646576.30	2203374.54	Аналитический метод	0.1	-
157	646558.01	2203370.13	Аналитический метод	0.1	-
158	646538.27	2203365.36	Аналитический метод	0.1	-
159	646505.71	2203361.66	Аналитический метод	0.1	-
160	646481.28	2203348.27	Аналитический метод	0.1	-
161	646459.15	2203343.90	Аналитический метод	0.1	-
162	646422.96	2203333.98	Аналитический метод	0.1	-
163	646393.05	2203327.75	Аналитический метод	0.1	-
164	646363.44	2203322.44	Аналитический метод	0.1	-
165	646337.36	2203317.79	Аналитический метод	0.1	-
166	646302.95	2203309.62	Аналитический метод	0.1	-
167	646282.76	2203306.08	Аналитический метод	0.1	-
168	646240.98	2203298.97	Аналитический метод	0.1	-
169	646212.57	2203293.82	Аналитический метод	0.1	-
170	646178.82	2203288.08	Аналитический метод	0.1	-
171	646153.32	2203283.90	Аналитический метод	0.1	-
172	646145.40	2203281.88	Аналитический метод	0.1	-

2. Сведения о характерных точках границ объекта

Обозначение характерных точек границ	Координаты, м		Метод определения координат характерной точки	Средняя квадратическая погрешность положения характерной точки (Mt), м	Описание обозначения точки на местности (при наличии)
	X	Y			
1	2	3	4	5	6
173	646130.74	2203273.75	Аналитический метод	0.1	-
174	646118.08	2203271.66	Аналитический метод	0.1	-
175	646112.45	2203267.20	Аналитический метод	0.1	-
176	646102.52	2203262.36	Аналитический метод	0.1	-
177	646082.46	2203255.56	Аналитический метод	0.1	-
178	646045.74	2203247.59	Аналитический метод	0.1	-
179	646001.16	2203239.27	Аналитический метод	0.1	-
180	645951.61	2203229.83	Аналитический метод	0.1	-
181	645917.43	2203222.19	Аналитический метод	0.1	-
182	645887.17	2203215.37	Аналитический метод	0.1	-
183	645877.90	2203213.09	Аналитический метод	0.1	-
184	645867.20	2203209.82	Аналитический метод	0.1	-
185	645852.64	2203218.13	Аналитический метод	0.1	-
186	645841.77	2203225.57	Аналитический метод	0.1	-
187	645832.79	2203228.64	Аналитический метод	0.1	-
188	645799.99	2203222.06	Аналитический метод	0.1	-
189	645765.43	2203215.12	Аналитический метод	0.1	-
190	645747.25	2203211.85	Аналитический метод	0.1	-
191	645735.60	2203209.75	Аналитический метод	0.1	-
192	645719.05	2203206.28	Аналитический метод	0.1	-
193	645707.24	2203203.81	Аналитический метод	0.1	-
194	645673.47	2203198.49	Аналитический метод	0.1	-
195	645666.64	2203193.89	Аналитический метод	0.1	-
196	645650.60	2203187.58	Аналитический метод	0.1	-
197	645607.80	2203178.70	Аналитический метод	0.1	-

2. Сведения о характерных точках границ объекта

Обозначение характерных точек границ	Координаты, м		Метод определения координат характерной точки	Средняя квадратическая погрешность положения характерной точки (Mt), м	Описание обозначения точки на местности (при наличии)
	X	Y			
1	2	3	4	5	6
198	645576.97	2203172.96	Аналитический метод	0.1	-
199	645537.23	2203165.17	Аналитический метод	0.1	-
200	645504.87	2203158.53	Аналитический метод	0.1	-
201	645418.60	2203141.99	Аналитический метод	0.1	-
202	645369.03	2203131.67	Аналитический метод	0.1	-
203	645332.22	2203124.52	Аналитический метод	0.1	-
204	645295.34	2203118.46	Аналитический метод	0.1	-
205	645272.53	2203120.82	Аналитический метод	0.1	-
206	645256.19	2203126.01	Аналитический метод	0.1	-
207	645223.38	2203122.17	Аналитический метод	0.1	-
208	645213.90	2203120.06	Аналитический метод	0.1	-
209	645207.22	2203118.17	Аналитический метод	0.1	-
210	645192.88	2203116.07	Аналитический метод	0.1	-
211	645173.19	2203113.83	Аналитический метод	0.1	-
212	645166.17	2203113.24	Аналитический метод	0.1	-
213	645157.91	2203111.55	Аналитический метод	0.1	-
214	645149.88	2203109.01	Аналитический метод	0.1	-
215	645134.20	2203105.17	Аналитический метод	0.1	-
216	645121.32	2203097.42	Аналитический метод	0.1	-
217	645102.33	2203089.55	Аналитический метод	0.1	-
218	645095.01	2203086.57	Аналитический метод	0.1	-
219	645079.87	2203081.10	Аналитический метод	0.1	-
220	645054.18	2203073.29	Аналитический метод	0.1	-
221	645034.13	2203067.16	Аналитический метод	0.1	-
222	645017.89	2203062.86	Аналитический метод	0.1	-

2. Сведения о характерных точках границ объекта

Обозначение характерных точек границ	Координаты, м		Метод определения координат характерной точки	Средняя квадратическая погрешность положения характерной точки (Mt), м	Описание обозначения точки на местности (при наличии)
	X	Y			
1	2	3	4	5	6
223	644994.33	2203056.62	Аналитический метод	0.1	-
224	644971.12	2203051.55	Аналитический метод	0.1	-
225	644955.77	2203048.62	Аналитический метод	0.1	-
226	644932.31	2203044.07	Аналитический метод	0.1	-
227	644906.63	2203039.03	Аналитический метод	0.1	-
228	644881.05	2203033.36	Аналитический метод	0.1	-
229	644854.68	2203028.75	Аналитический метод	0.1	-
230	644833.13	2203023.69	Аналитический метод	0.1	-
231	644820.53	2203021.55	Аналитический метод	0.1	-
232	644793.51	2203017.29	Аналитический метод	0.1	-
233	644773.49	2203013.35	Аналитический метод	0.1	-
234	644743.83	2203008.15	Аналитический метод	0.1	-
235	644709.39	2203001.17	Аналитический метод	0.1	-
236	644674.38	2202994.09	Аналитический метод	0.1	-
237	644647.26	2202988.58	Аналитический метод	0.1	-
238	644625.25	2202984.12	Аналитический метод	0.1	-
239	644599.54	2202978.97	Аналитический метод	0.1	-
240	644571.72	2202973.58	Аналитический метод	0.1	-
241	644535.59	2202967.42	Аналитический метод	0.1	-
242	644508.95	2202961.60	Аналитический метод	0.1	-
243	644477.95	2202955.00	Аналитический метод	0.1	-
244	644450.95	2202948.37	Аналитический метод	0.1	-
245	644421.01	2202941.55	Аналитический метод	0.1	-
246	644399.29	2202936.77	Аналитический метод	0.1	-
247	644354.35	2202928.09	Аналитический метод	0.1	-

2. Сведения о характерных точках границ объекта

Обозначение характерных точек границ	Координаты, м		Метод определения координат характерной точки	Средняя квадратическая погрешность положения характерной точки (Mt), м	Описание обозначения точки на местности (при наличии)
	X	Y			
1	2	3	4	5	6
248	644337.57	2202925.27	Аналитический метод	0.1	-
249	644309.16	2202919.54	Аналитический метод	0.1	-
250	644285.55	2202914.84	Аналитический метод	0.1	-
251	644256.37	2202909.23	Аналитический метод	0.1	-
252	644241.24	2202906.81	Аналитический метод	0.1	-
253	644230.50	2202903.02	Аналитический метод	0.1	-
254	644216.13	2202898.39	Аналитический метод	0.1	-
255	644198.35	2202893.89	Аналитический метод	0.1	-
256	644176.37	2202889.11	Аналитический метод	0.1	-
257	644157.24	2202884.88	Аналитический метод	0.1	-
258	644123.22	2202877.51	Аналитический метод	0.1	-
259	644083.37	2202869.30	Аналитический метод	0.1	-
260	644050.65	2202862.88	Аналитический метод	0.1	-
261	644035.59	2202860.11	Аналитический метод	0.1	-
262	644024.76	2202858.11	Аналитический метод	0.1	-
263	643999.51	2202853.53	Аналитический метод	0.1	-
264	643973.24	2202848.31	Аналитический метод	0.1	-
265	643949.96	2202843.19	Аналитический метод	0.1	-
266	643936.80	2202839.60	Аналитический метод	0.1	-
267	643914.98	2202833.86	Аналитический метод	0.1	-
268	643897.41	2202829.70	Аналитический метод	0.1	-
269	643873.18	2202823.69	Аналитический метод	0.1	-
270	643850.60	2202818.78	Аналитический метод	0.1	-
271	643830.85	2202814.53	Аналитический метод	0.1	-
272	643806.63	2202809.22	Аналитический метод	0.1	-

2. Сведения о характерных точках границ объекта

Обозначение характерных точек границ	Координаты, м		Метод определения координат характерной точки	Средняя квадратическая погрешность положения характерной точки (Mt), м	Описание обозначения точки на местности (при наличии)
	X	Y			
1	2	3	4	5	6
273	643781.97	2202804.01	Аналитический метод	0.1	-
274	643759.62	2202799.04	Аналитический метод	0.1	-
275	643739.49	2202794.65	Аналитический метод	0.1	-
276	643711.31	2202788.59	Аналитический метод	0.1	-
277	643686.78	2202783.10	Аналитический метод	0.1	-
278	643660.98	2202777.76	Аналитический метод	0.1	-
279	643652.01	2202775.90	Аналитический метод	0.1	-
280	643608.41	2202766.09	Аналитический метод	0.1	-
281	643571.11	2202758.49	Аналитический метод	0.1	-
282	643531.94	2202750.21	Аналитический метод	0.1	-
283	643512.08	2202746.02	Аналитический метод	0.1	-
284	643488.12	2202740.47	Аналитический метод	0.1	-
285	643470.81	2202737.07	Аналитический метод	0.1	-
286	643450.94	2202733.66	Аналитический метод	0.1	-
287	643425.50	2202728.48	Аналитический метод	0.1	-
288	643406.38	2202724.90	Аналитический метод	0.1	-
289	643380.93	2202719.70	Аналитический метод	0.1	-
290	643356.19	2202715.61	Аналитический метод	0.1	-
291	643337.21	2202712.92	Аналитический метод	0.1	-
292	643315.47	2202709.00	Аналитический метод	0.1	-
293	643289.44	2202703.55	Аналитический метод	0.1	-
294	643268.45	2202698.77	Аналитический метод	0.1	-
295	643245.35	2202693.76	Аналитический метод	0.1	-
296	643222.53	2202689.13	Аналитический метод	0.1	-
297	643190.78	2202682.65	Аналитический метод	0.1	-

2. Сведения о характерных точках границ объекта

Обозначение характерных точек границ	Координаты, м		Метод определения координат характерной точки	Средняя квадратическая погрешность положения характерной точки (Mt), м	Описание обозначения точки на местности (при наличии)
	X	Y			
1	2	3	4	5	6
298	643173.52	2202678.60	Аналитический метод	0.1	-
299	643154.58	2202673.00	Аналитический метод	0.1	-
300	643140.47	2202667.83	Аналитический метод	0.1	-
301	643131.14	2202664.24	Аналитический метод	0.1	-
302	643104.68	2202650.56	Аналитический метод	0.1	-
303	643090.49	2202643.20	Аналитический метод	0.1	-
304	643077.52	2202637.84	Аналитический метод	0.1	-
305	643059.85	2202630.96	Аналитический метод	0.1	-
306	643040.94	2202624.52	Аналитический метод	0.1	-
307	643022.90	2202618.51	Аналитический метод	0.1	-
308	643021.75	2202617.79	Аналитический метод	0.1	-
309	643016.88	2202617.41	Аналитический метод	0.1	-
310	642999.68	2202614.02	Аналитический метод	0.1	-
311	642975.53	2202609.68	Аналитический метод	0.1	-
312	642938.67	2202604.19	Аналитический метод	0.1	-
313	642919.23	2202601.11	Аналитический метод	0.1	-
314	642891.10	2202595.81	Аналитический метод	0.1	-
315	642883.98	2202594.09	Аналитический метод	0.1	-
316	642806.54	2202692.10	Аналитический метод	0.1	-
317	642731.37	2202680.59	Аналитический метод	0.1	-
318	642728.85	2202580.31	Аналитический метод	0.1	-
319	642726.22	2202530.90	Аналитический метод	0.1	-
320	642694.37	2202513.03	Аналитический метод	0.1	-
321	642658.92	2202505.52	Аналитический метод	0.1	-
322	642638.63	2202494.52	Аналитический метод	0.1	-

2. Сведения о характерных точках границ объекта

Обозначение характерных точек границ	Координаты, м		Метод определения координат характерной точки	Средняя квадратическая погрешность положения характерной точки (Mt), м	Описание обозначения точки на местности (при наличии)
	X	Y			
1	2	3	4	5	6
323	642624.45	2202488.79	Аналитический метод	0.1	-
324	642603.32	2202472.59	Аналитический метод	0.1	-
325	642562.63	2202467.38	Аналитический метод	0.1	-
326	642541.65	2202462.70	Аналитический метод	0.1	-
327	642531.16	2202461.67	Аналитический метод	0.1	-
328	642520.47	2202463.57	Аналитический метод	0.1	-
329	642487.04	2202500.24	Аналитический метод	0.1	-
330	642462.20	2202542.39	Аналитический метод	0.1	-
331	642459.05	2202548.19	Аналитический метод	0.1	-
332	642450.27	2202559.88	Аналитический метод	0.1	-
333	642447.73	2202563.26	Аналитический метод	0.1	-
334	642442.47	2202567.89	Аналитический метод	0.1	-
335	642429.55	2202575.29	Аналитический метод	0.1	-
336	642417.09	2202581.34	Аналитический метод	0.1	-
337	642308.11	2202565.94	Аналитический метод	0.1	-
338	642279.90	2202558.62	Аналитический метод	0.1	-
339	642252.88	2202554.22	Аналитический метод	0.1	-
340	642196.57	2202543.35	Аналитический метод	0.1	-
341	642141.74	2202533.36	Аналитический метод	0.1	-
342	642080.94	2202522.74	Аналитический метод	0.1	-
343	642025.59	2202513.32	Аналитический метод	0.1	-
344	641938.39	2202497.61	Аналитический метод	0.1	-
345	641909.13	2202564.70	Аналитический метод	0.1	-
346	641863.49	2202609.75	Аналитический метод	0.1	-
347	641804.00	2202610.76	Аналитический метод	0.1	-

2. Сведения о характерных точках границ объекта

Обозначение характерных точек границ	Координаты, м		Метод определения координат характерной точки	Средняя квадратическая погрешность положения характерной точки (Mt), м	Описание обозначения точки на местности (при наличии)
	X	Y			
1	2	3	4	5	6
348	641764.06	2202583.82	Аналитический метод	0.1	-
349	641736.54	2202512.06	Аналитический метод	0.1	-
350	641733.53	2202460.71	Аналитический метод	0.1	-
351	641693.82	2202453.22	Аналитический метод	0.1	-
352	641665.98	2202448.77	Аналитический метод	0.1	-
353	641610.24	2202439.75	Аналитический метод	0.1	-
354	641537.68	2202427.69	Аналитический метод	0.1	-
355	641467.35	2202415.19	Аналитический метод	0.1	-
356	641408.13	2202402.83	Аналитический метод	0.1	-
357	641351.86	2202391.60	Аналитический метод	0.1	-
358	641301.56	2202377.91	Аналитический метод	0.1	-
359	641270.61	2202369.89	Аналитический метод	0.1	-
360	641257.80	2202366.82	Аналитический метод	0.1	-
361	641241.21	2202363.64	Аналитический метод	0.1	-
362	641189.44	2202351.25	Аналитический метод	0.1	-
363	641131.57	2202342.93	Аналитический метод	0.1	-
364	641073.49	2202331.11	Аналитический метод	0.1	-
365	641056.06	2202317.91	Аналитический метод	0.1	-
366	641038.35	2202310.79	Аналитический метод	0.1	-
367	641016.51	2202304.78	Аналитический метод	0.1	-
368	641004.18	2202304.02	Аналитический метод	0.1	-
369	640988.61	2202305.27	Аналитический метод	0.1	-
370	640962.78	2202312.15	Аналитический метод	0.1	-
371	640940.70	2202306.93	Аналитический метод	0.1	-
372	640893.76	2202303.01	Аналитический метод	0.1	-

2. Сведения о характерных точках границ объекта

Обозначение характерных точек границ	Координаты, м		Метод определения координат характерной точки	Средняя квадратическая погрешность положения характерной точки (Mt), м	Описание обозначения точки на местности (при наличии)
	X	Y			
1	2	3	4	5	6
373	640836.08	2202293.76	Аналитический метод	0.1	-
374	640780.77	2202284.06	Аналитический метод	0.1	-
375	640748.37	2202289.59	Аналитический метод	0.1	-
376	640717.08	2202287.40	Аналитический метод	0.1	-
377	640657.30	2202274.64	Аналитический метод	0.1	-
378	640600.06	2202262.79	Аналитический метод	0.1	-
379	640542.45	2202251.92	Аналитический метод	0.1	-
380	640502.46	2202244.91	Аналитический метод	0.1	-
381	640459.15	2202235.57	Аналитический метод	0.1	-
382	640406.06	2202225.76	Аналитический метод	0.1	-
383	640360.47	2202215.72	Аналитический метод	0.1	-
384	640312.71	2202206.85	Аналитический метод	0.1	-
385	640255.15	2202194.96	Аналитический метод	0.1	-
386	640196.45	2202182.40	Аналитический метод	0.1	-
387	640141.20	2202157.78	Аналитический метод	0.1	-
388	640079.71	2202146.18	Аналитический метод	0.1	-
389	640023.87	2202135.93	Аналитический метод	0.1	-
390	639995.82	2202129.89	Аналитический метод	0.1	-
391	639963.30	2202124.46	Аналитический метод	0.1	-
392	639939.59	2202119.86	Аналитический метод	0.1	-
393	639907.58	2202113.65	Аналитический метод	0.1	-
394	639847.53	2202096.67	Аналитический метод	0.1	-
395	639791.35	2202088.56	Аналитический метод	0.1	-
396	639760.21	2202086.25	Аналитический метод	0.1	-
397	639673.22	2202069.19	Аналитический метод	0.1	-

2. Сведения о характерных точках границ объекта

Обозначение характерных точек границ	Координаты, м		Метод определения координат характерной точки	Средняя квадратическая погрешность положения характерной точки (Mt), м	Описание обозначения точки на местности (при наличии)
	X	Y			
1	2	3	4	5	6
398	639618.72	2202058.25	Аналитический метод	0.1	-
399	639560.36	2202046.88	Аналитический метод	0.1	-
400	639544.84	2202039.63	Аналитический метод	0.1	-
401	639528.93	2202028.66	Аналитический метод	0.1	-
402	639523.63	2202024.21	Аналитический метод	0.1	-
403	639492.07	2202002.91	Аналитический метод	0.1	-
404	639465.57	2201993.52	Аналитический метод	0.1	-
405	639462.26	2201992.60	Аналитический метод	0.1	-
406	639455.87	2201991.71	Аналитический метод	0.1	-
407	639431.75	2201987.44	Аналитический метод	0.1	-
408	639414.10	2201982.64	Аналитический метод	0.1	-
409	639395.34	2201977.52	Аналитический метод	0.1	-
410	639367.09	2201971.99	Аналитический метод	0.1	-
411	639332.54	2201966.99	Аналитический метод	0.1	-
412	639295.80	2201960.90	Аналитический метод	0.1	-
413	639249.69	2201951.59	Аналитический метод	0.1	-
414	639226.71	2201945.37	Аналитический метод	0.1	-
415	639208.55	2201939.28	Аналитический метод	0.1	-
416	639196.79	2201934.05	Аналитический метод	0.1	-
417	639183.91	2201926.05	Аналитический метод	0.1	-
418	639172.00	2201918.83	Аналитический метод	0.1	-
419	639163.86	2201915.33	Аналитический метод	0.1	-
420	639130.55	2201905.93	Аналитический метод	0.1	-
421	639112.26	2201901.95	Аналитический метод	0.1	-
422	639090.95	2201896.84	Аналитический метод	0.1	-

2. Сведения о характерных точках границ объекта

Обозначение характерных точек границ	Координаты, м		Метод определения координат характерной точки	Средняя квадратическая погрешность положения характерной точки (Mt), м	Описание обозначения точки на местности (при наличии)
	X	Y			
1	2	3	4	5	6
423	639069.71	2201893.22	Аналитический метод	0.1	-
424	639056.94	2201891.74	Аналитический метод	0.1	-
425	639028.25	2201892.83	Аналитический метод	0.1	-
426	638990.14	2201895.44	Аналитический метод	0.1	-
427	638979.07	2201894.79	Аналитический метод	0.1	-
428	638927.67	2201886.08	Аналитический метод	0.1	-
429	638905.30	2201881.46	Аналитический метод	0.1	-
430	638877.01	2201875.61	Аналитический метод	0.1	-
431	638839.34	2201869.02	Аналитический метод	0.1	-
432	638790.67	2201861.02	Аналитический метод	0.1	-
433	638739.03	2201851.44	Аналитический метод	0.1	-
434	638724.66	2201848.59	Аналитический метод	0.1	-
435	638699.49	2201843.59	Аналитический метод	0.1	-
436	638648.01	2201831.69	Аналитический метод	0.1	-
437	638638.91	2201829.59	Аналитический метод	0.1	-
438	638633.77	2201828.61	Аналитический метод	0.1	-
439	638602.53	2201822.62	Аналитический метод	0.1	-
440	638547.87	2201813.46	Аналитический метод	0.1	-
441	638492.45	2201804.89	Аналитический метод	0.1	-
442	638458.33	2201798.66	Аналитический метод	0.1	-
443	638437.98	2201795.20	Аналитический метод	0.1	-
444	638411.10	2201793.07	Аналитический метод	0.1	-
445	638388.62	2201790.50	Аналитический метод	0.1	-
446	638350.18	2201782.72	Аналитический метод	0.1	-
447	638289.84	2201770.84	Аналитический метод	0.1	-

2. Сведения о характерных точках границ объекта

Обозначение характерных точек границ	Координаты, м		Метод определения координат характерной точки	Средняя квадратическая погрешность положения характерной точки (Mt), м	Описание обозначения точки на местности (при наличии)
	X	Y			
1	2	3	4	5	6
448	638081.05	2201731.10	Аналитический метод	0.1	-
449	638079.56	2201731.29	Аналитический метод	0.1	-
450	638071.66	2201730.94	Аналитический метод	0.1	-
451	638045.11	2201726.03	Аналитический метод	0.1	-
452	637998.54	2201716.66	Аналитический метод	0.1	-
453	637862.25	2201690.35	Аналитический метод	0.1	-
454	637835.79	2201686.54	Аналитический метод	0.1	-
455	637800.20	2201674.89	Аналитический метод	0.1	-
456	637772.01	2201668.15	Аналитический метод	0.1	-
457	637731.46	2201659.30	Аналитический метод	0.1	-
458	637702.96	2201654.79	Аналитический метод	0.1	-
459	637685.33	2201656.33	Аналитический метод	0.1	-
460	637658.01	2201683.43	Аналитический метод	0.1	-
461	637604.38	2201674.04	Аналитический метод	0.1	-
462	637591.34	2201665.58	Аналитический метод	0.1	-
463	637656.07	2201677.01	Аналитический метод	0.1	-
464	637682.61	2201650.55	Аналитический метод	0.1	-
465	637703.17	2201648.74	Аналитический метод	0.1	-
466	637732.57	2201653.40	Аналитический метод	0.1	-
467	637773.34	2201662.31	Аналитический метод	0.1	-
468	637801.81	2201669.11	Аналитический метод	0.1	-
469	637837.20	2201680.69	Аналитический метод	0.1	-
470	637863.23	2201684.44	Аналитический метод	0.1	-
471	637999.75	2201710.79	Аналитический метод	0.1	-
472	638045.97	2201720.74	Аналитический метод	0.1	-

2. Сведения о характерных точках границ объекта

Обозначение характерных точек границ	Координаты, м		Метод определения координат характерной точки	Средняя квадратическая погрешность положения характерной точки (Mt), м	Описание обозначения точки на местности (при наличии)
	X	Y			
1	2	3	4	5	6
473	638072.28	2201724.96	Аналитический метод	0.1	-
474	638079.31	2201725.27	Аналитический метод	0.1	-
475	638081.21	2201725.03	Аналитический метод	0.1	-
476	638290.97	2201764.96	Аналитический метод	0.1	-
477	638351.34	2201776.83	Аналитический метод	0.1	-
478	638389.56	2201784.56	Аналитический метод	0.1	-
479	638411.68	2201787.10	Аналитический метод	0.1	-
480	638438.72	2201789.24	Аналитический метод	0.1	-
481	638459.37	2201792.75	Аналитический метод	0.1	-
482	638493.45	2201798.97	Аналитический метод	0.1	-
483	638548.82	2201807.53	Аналитический метод	0.1	-
484	638603.58	2201816.72	Аналитический метод	0.1	-
485	638607.06	2201817.39	Аналитический метод	0.1	-
486	638640.15	2201823.72	Аналитический метод	0.1	-
487	638700.75	2201837.72	Аналитический метод	0.1	-
488	638740.16	2201845.54	Аналитический метод	0.1	-
489	638791.69	2201855.11	Аналитический метод	0.1	-
490	638840.35	2201863.11	Аналитический метод	0.1	-
491	638878.13	2201869.71	Аналитический метод	0.1	-
492	638907.95	2201875.88	Аналитический метод	0.1	-
493	638928.78	2201880.18	Аналитический метод	0.1	-
494	638979.75	2201888.83	Аналитический метод	0.1	-
495	638990.10	2201889.42	Аналитический метод	0.1	-
496	639027.94	2201886.84	Аналитический метод	0.1	-
497	639057.18	2201885.72	Аналитический метод	0.1	-

2. Сведения о характерных точках границ объекта

Обозначение характерных точек границ	Координаты, м		Метод определения координат характерной точки	Средняя квадратическая погрешность положения характерной точки (Mt), м	Описание обозначения точки на местности (при наличии)
	X	Y			
1	2	3	4	5	6
498	639070.57	2201887.28	Аналитический метод	0.1	-
499	639092.16	2201890.96	Аналитический метод	0.1	-
500	639113.59	2201896.10	Аналитический метод	0.1	-
501	639132.00	2201900.10	Аналитический метод	0.1	-
502	639165.87	2201909.66	Аналитический метод	0.1	-
503	639174.75	2201913.49	Аналитический метод	0.1	-
504	639187.05	2201920.94	Аналитический метод	0.1	-
505	639199.61	2201928.74	Аналитический метод	0.1	-
506	639210.73	2201933.69	Аналитический метод	0.1	-
507	639228.44	2201939.62	Аналитический метод	0.1	-
508	639251.06	2201945.75	Аналитический метод	0.1	-
509	639296.88	2201955.00	Аналитический метод	0.1	-
510	639333.46	2201961.05	Аналитический метод	0.1	-
511	639368.09	2201966.07	Аналитический метод	0.1	-
512	639396.83	2201971.69	Аналитический метод	0.1	-
513	639415.69	2201976.86	Аналитический метод	0.1	-
514	639433.06	2201981.57	Аналитический метод	0.1	-
515	639456.80	2201985.78	Аналитический метод	0.1	-
516	639463.49	2201986.70	Аналитический метод	0.1	-
517	639467.39	2201987.80	Аналитический метод	0.1	-
518	639494.80	2201997.51	Аналитический метод	0.1	-
519	639527.24	2202019.42	Аналитический метод	0.1	-
520	639532.58	2202023.88	Аналитический метод	0.1	-
521	639547.84	2202034.41	Аналитический метод	0.1	-
522	639562.24	2202041.13	Аналитический метод	0.1	-

2. Сведения о характерных точках границ объекта

Обозначение характерных точек границ	Координаты, м		Метод определения координат характерной точки	Средняя квадратическая погрешность положения характерной точки (Mt), м	Описание обозначения точки на местности (при наличии)
	X	Y			
1	2	3	4	5	6
523	639619.89	2202052.37	Аналитический метод	0.1	-
524	639674.39	2202063.30	Аналитический метод	0.1	-
525	639761.01	2202080.28	Аналитический метод	0.1	-
526	639792.00	2202082.59	Аналитический метод	0.1	-
527	639848.78	2202090.79	Аналитический метод	0.1	-
528	639909.16	2202107.86	Аналитический метод	0.1	-
529	639947.12	2202115.22	Аналитический метод	0.1	-
530	639964.37	2202118.56	Аналитический метод	0.1	-
531	639996.95	2202124.00	Аналитический метод	0.1	-
532	640025.03	2202130.04	Аналитический метод	0.1	-
533	640080.81	2202140.28	Аналитический метод	0.1	-
534	640143.00	2202152.01	Аналитический метод	0.1	-
535	640197.98	2202177.03	Аналитический метод	0.1	-
536	640256.49	2202189.11	Аналитический метод	0.1	-
537	640313.86	2202200.96	Аналитический метод	0.1	-
538	640361.66	2202209.83	Аналитический метод	0.1	-
539	640406.82	2202219.79	Аналитический метод	0.1	-
540	640460.33	2202229.68	Аналитический метод	0.1	-
541	640503.61	2202239.03	Аналитический метод	0.1	-
542	640543.52	2202246.02	Аналитический метод	0.1	-
543	640601.22	2202256.90	Аналитический метод	0.1	-
544	640658.53	2202268.77	Аналитический метод	0.1	-
545	640717.92	2202281.45	Аналитический метод	0.1	-
546	640748.08	2202283.55	Аналитический метод	0.1	-
547	640780.78	2202277.96	Аналитический метод	0.1	-

2. Сведения о характерных точках границ объекта

Обозначение характерных точек границ	Координаты, м		Метод определения координат характерной точки	Средняя квадратическая погрешность положения характерной точки (Mt), м	Описание обозначения точки на местности (при наличии)
	X	Y			
1	2	3	4	5	6
548	640837.08	2202287.84	Аналитический метод	0.1	-
549	640894.51	2202297.06	Аналитический метод	0.1	-
550	640941.58	2202300.98	Аналитический метод	0.1	-
551	640962.69	2202305.96	Аналитический метод	0.1	-
552	640987.59	2202299.34	Аналитический метод	0.1	-
553	641004.12	2202298.00	Аналитический метод	0.1	-
554	641017.50	2202298.83	Аналитический метод	0.1	-
555	641040.27	2202305.09	Аналитический метод	0.1	-
556	641059.03	2202312.65	Аналитический метод	0.1	-
557	641076.03	2202325.50	Аналитический метод	0.1	-
558	641132.60	2202337.01	Аналитический метод	0.1	-
559	641190.57	2202345.35	Аналитический метод	0.1	-
560	641242.47	2202357.77	Аналитический метод	0.1	-
561	641259.06	2202360.95	Аналитический метод	0.1	-
562	641272.07	2202364.08	Аналитический метод	0.1	-
563	641303.11	2202372.12	Аналитический метод	0.1	-
564	641353.24	2202385.76	Аналитический метод	0.1	-
565	641409.33	2202396.96	Аналитический метод	0.1	-
566	641468.49	2202409.30	Аналитический метод	0.1	-
567	641538.69	2202421.77	Аналитический метод	0.1	-
568	641611.21	2202433.83	Аналитический метод	0.1	-
569	641666.93	2202442.84	Аналитический метод	0.1	-
570	641694.85	2202447.31	Аналитический метод	0.1	-
571	641742.88	2202456.29	Аналитический метод	0.1	-
572	641742.56	2202512.56	Аналитический метод	0.1	-

2. Сведения о характерных точках границ объекта

Обозначение характерных точек границ	Координаты, м		Метод определения координат характерной точки	Средняя квадратическая погрешность положения характерной точки (Mt), м	Описание обозначения точки на местности (при наличии)
	X	Y			
1	2	3	4	5	6
573	641768.96	2202579.89	Аналитический метод	0.1	-
574	641805.99	2202604.85	Аналитический метод	0.1	-
575	641860.99	2202603.79	Аналитический метод	0.1	-
576	641904.09	2202561.24	Аналитический метод	0.1	-
577	641935.28	2202490.95	Аналитический метод	0.1	-
578	642026.63	2202507.40	Аналитический метод	0.1	-
579	642081.97	2202516.83	Аналитический метод	0.1	-
580	642142.80	2202527.45	Аналитический метод	0.1	-
581	642197.68	2202537.45	Аналитический метод	0.1	-
582	642253.93	2202548.31	Аналитический метод	0.1	-
583	642281.14	2202552.74	Аналитический метод	0.1	-
584	642309.29	2202560.04	Аналитический метод	0.1	-
585	642414.24	2202575.77	Аналитический метод	0.1	-
586	642426.76	2202569.98	Аналитический метод	0.1	-
587	642438.97	2202562.99	Аналитический метод	0.1	-
588	642443.30	2202559.17	Аналитический метод	0.1	-
589	642453.98	2202544.95	Аналитический метод	0.1	-
590	642456.98	2202539.43	Аналитический метод	0.1	-
591	642461.53	2202531.70	Аналитический метод	0.1	-
592	642468.88	2202519.24	Аналитический метод	0.1	-
593	642482.19	2202496.65	Аналитический метод	0.1	-
594	642517.41	2202458.02	Аналитический метод	0.1	-
595	642530.92	2202455.63	Аналитический метод	0.1	-
596	642542.60	2202456.76	Аналитический метод	0.1	-
597	642563.71	2202461.47	Аналитический метод	0.1	-

2. Сведения о характерных точках границ объекта

Обозначение характерных точек границ	Координаты, м		Метод определения координат характерной точки	Средняя квадратическая погрешность положения характерной точки (Mt), м	Описание обозначения точки на местности (при наличии)
	X	Y			
1	2	3	4	5	6
598	642605.67	2202466.83	Аналитический метод	0.1	-
599	642627.45	2202483.54	Аналитический метод	0.1	-
600	642641.20	2202489.08	Аналитический метод	0.1	-
601	642661.01	2202499.84	Аналитический метод	0.1	-
602	642696.51	2202507.35	Аналитический метод	0.1	-
603	642732.04	2202527.28	Аналитический метод	0.1	-
604	642734.84	2202580.07	Аналитический метод	0.1	-
605	642737.24	2202675.42	Аналитический метод	0.1	-
606	642803.99	2202685.64	Аналитический метод	0.1	-
607	642881.66	2202587.37	Аналитический метод	0.1	-
608	642892.37	2202589.95	Аналитический метод	0.1	-
609	642920.25	2202595.19	Аналитический метод	0.1	-
610	642939.58	2202598.26	Аналитический метод	0.1	-
611	642976.50	2202603.76	Аналитический метод	0.1	-
612	643000.80	2202608.12	Аналитический метод	0.1	-
613	643017.69	2202611.46	Аналитический метод	0.1	-
614	643023.71	2202611.92	Аналитический метод	0.1	-
615	643025.49	2202613.06	Аналитический метод	0.1	-
616	643042.86	2202618.84	Аналитический метод	0.1	-
617	643061.90	2202625.33	Аналитический метод	0.1	-
618	643079.76	2202632.27	Аналитический метод	0.1	-
619	643093.02	2202637.76	Аналитический метод	0.1	-
620	643107.43	2202645.22	Аналитический метод	0.1	-
621	643133.61	2202658.77	Аналитический метод	0.1	-
622	643142.59	2202662.21	Аналитический метод	0.1	-

2. Сведения о характерных точках границ объекта

Обозначение характерных точек границ	Координаты, м		Метод определения координат характерной точки	Средняя квадратическая погрешность положения характерной точки (Mt), м	Описание обозначения точки на местности (при наличии)
	X	Y			
1	2	3	4	5	6
623	643156.46	2202667.30	Аналитический метод	0.1	-
624	643175.05	2202672.80	Аналитический метод	0.1	-
625	643192.06	2202676.79	Аналитический метод	0.1	-
626	643223.73	2202683.26	Аналитический метод	0.1	-
627	643246.59	2202687.89	Аналитический метод	0.1	-
628	643269.75	2202692.91	Аналитический метод	0.1	-
629	643290.72	2202697.69	Аналитический метод	0.1	-
630	643316.62	2202703.10	Аналитический метод	0.1	-
631	643338.16	2202706.99	Аналитический метод	0.1	-
632	643357.09	2202709.69	Аналитический метод	0.1	-
633	643382.02	2202713.80	Аналитический метод	0.1	-
634	643407.54	2202719.01	Аналитический метод	0.1	-
635	643426.66	2202722.59	Аналитический метод	0.1	-
636	643452.04	2202727.75	Аналитический метод	0.1	-
637	643471.90	2202731.17	Аналитический метод	0.1	-
638	643489.37	2202734.60	Аналитический метод	0.1	-
639	643513.38	2202740.16	Аналитический метод	0.1	-
640	643533.18	2202744.35	Аналитический метод	0.1	-
641	643572.33	2202752.62	Аналитический метод	0.1	-
642	643609.66	2202760.22	Аналитический метод	0.1	-
643	643653.27	2202770.03	Аналитический метод	0.1	-
644	643662.20	2202771.88	Аналитический метод	0.1	-
645	643688.05	2202777.24	Аналитический метод	0.1	-
646	643712.60	2202782.73	Аналитический метод	0.1	-
647	643740.77	2202788.79	Аналитический метод	0.1	-

2. Сведения о характерных точках границ объекта

Обозначение характерных точек границ	Координаты, м		Метод определения координат характерной точки	Средняя квадратическая погрешность положения характерной точки (Mt), м	Описание обозначения точки на местности (при наличии)
	X	Y			
1	2	3	4	5	6
648	643760.91	2202793.18	Аналитический метод	0.1	-
649	643783.24	2202798.15	Аналитический метод	0.1	-
650	643807.90	2202803.35	Аналитический метод	0.1	-
651	643832.13	2202808.66	Аналитический метод	0.1	-
652	643851.87	2202812.92	Аналитический метод	0.1	-
653	643874.54	2202817.84	Аналитический метод	0.1	-
654	643898.82	2202823.88	Аналитический метод	0.1	-
655	643916.43	2202828.05	Аналитический метод	0.1	-
656	643938.35	2202833.81	Аналитический метод	0.1	-
657	643951.39	2202837.37	Аналитический метод	0.1	-
658	643974.47	2202842.44	Аналитический метод	0.1	-
659	644000.63	2202847.64	Аналитический метод	0.1	-
660	644025.84	2202852.21	Аналитический метод	0.1	-
661	644036.13	2202854.10	Аналитический метод	0.1	-
662	644051.77	2202856.98	Аналитический метод	0.1	-
663	644084.56	2202863.42	Аналитический метод	0.1	-
664	644124.46	2202871.65	Аналитический метод	0.1	-
665	644158.52	2202879.02	Аналитический метод	0.1	-
666	644177.65	2202883.25	Аналитический метод	0.1	-
667	644199.72	2202888.04	Аналитический метод	0.1	-
668	644217.78	2202892.62	Аналитический метод	0.1	-
669	644232.42	2202897.34	Аналитический метод	0.1	-
670	644242.73	2202900.98	Аналитический метод	0.1	-
671	644257.41	2202903.33	Аналитический метод	0.1	-
672	644286.71	2202908.95	Аналитический метод	0.1	-

2. Сведения о характерных точках границ объекта

Обозначение характерных точек границ	Координаты, м		Метод определения координат характерной точки	Средняя квадратическая погрешность положения характерной точки (Mt), м	Описание обозначения точки на местности (при наличии)
	X	Y			
1	2	3	4	5	6
673	644310.34	2202913.65	Аналитический метод	0.1	-
674	644338.67	2202919.37	Аналитический метод	0.1	-
675	644355.41	2202922.19	Аналитический метод	0.1	-
676	644400.52	2202930.89	Аналитический метод	0.1	-
677	644422.32	2202935.70	Аналитический метод	0.1	-
678	644452.33	2202942.53	Аналитический метод	0.1	-
679	644479.29	2202949.15	Аналитический метод	0.1	-
680	644510.22	2202955.74	Аналитический метод	0.1	-
681	644536.73	2202961.53	Аналитический метод	0.1	-
682	644573.29	2202967.76	Аналитический метод	0.1	-
683	644600.70	2202973.08	Аналитический метод	0.1	-
684	644626.44	2202978.23	Аналитический метод	0.1	-
685	644648.46	2202982.70	Аналитический метод	0.1	-
686	644675.58	2202988.20	Аналитический метод	0.1	-
687	644710.59	2202995.28	Аналитический метод	0.1	-
688	644744.93	2203002.25	Аналитический метод	0.1	-
689	644774.59	2203007.45	Аналитический метод	0.1	-
690	644794.55	2203011.39	Аналитический метод	0.1	-
691	644821.49	2203015.63	Аналитический метод	0.1	-
692	644834.32	2203017.80	Аналитический метод	0.1	-
693	644855.89	2203022.87	Аналитический метод	0.1	-
694	644882.21	2203027.48	Аналитический метод	0.1	-
695	644907.85	2203033.15	Аналитический метод	0.1	-
696	644933.46	2203038.19	Аналитический метод	0.1	-
697	644956.90	2203042.73	Аналитический метод	0.1	-

2. Сведения о характерных точках границ объекта

Обозначение характерных точек границ	Координаты, м		Метод определения координат характерной точки	Средняя квадратическая погрешность положения характерной точки (Mt), м	Описание обозначения точки на местности (при наличии)
	X	Y			
1	2	3	4	5	6
698	644972.32	2203045.67	Аналитический метод	0.1	-
699	644995.74	2203050.78	Аналитический метод	0.1	-
700	645019.43	2203057.06	Аналитический метод	0.1	-
701	645035.79	2203061.39	Аналитический метод	0.1	-
702	645039.46	2203062.51	Аналитический метод	0.1	-
703	645039.50	2203062.62	Аналитический метод	0.1	-
704	645039.64	2203062.57	Аналитический метод	0.1	-
705	645055.93	2203067.55	Аналитический метод	0.1	-
706	645081.76	2203075.41	Аналитический метод	0.1	-
707	645097.15	2203080.97	Аналитический метод	0.1	-
708	645104.73	2203084.06	Аналитический метод	0.1	-
709	645124.05	2203092.06	Аналитический метод	0.1	-
710	645136.51	2203099.55	Аналитический метод	0.1	-
711	645151.50	2203103.23	Аналитический метод	0.1	-
712	645159.43	2203105.74	Аналитический метод	0.1	-
713	645167.03	2203107.29	Аналитический метод	0.1	-
714	645173.78	2203107.86	Аналитический метод	0.1	-
715	645193.65	2203110.12	Аналитический метод	0.1	-
716	645208.38	2203112.83	Аналитический метод	0.1	-
717	645224.38	2203116.25	Аналитический метод	0.1	-
718	645255.06	2203120.27	Аналитический метод	0.1	-
719	645271.31	2203114.92	Аналитический метод	0.1	-
720	645295.52	2203112.42	Аналитический метод	0.1	-
721	645333.28	2203118.61	Аналитический метод	0.1	-
722	645370.22	2203125.79	Аналитический метод	0.1	-

2. Сведения о характерных точках границ объекта

Обозначение характерных точек границ	Координаты, м		Метод определения координат характерной точки	Средняя квадратическая погрешность положения характерной точки (Mt), м	Описание обозначения точки на местности (при наличии)
	X	Y			
1	2	3	4	5	6
723	645419.78	2203136.10	Аналитический метод	0.1	-
724	645506.04	2203152.65	Аналитический метод	0.1	-
725	645538.41	2203159.29	Аналитический метод	0.1	-
726	645578.10	2203167.07	Аналитический метод	0.1	-
727	645608.96	2203172.82	Аналитический метод	0.1	-
728	645652.32	2203181.80	Аналитический метод	0.1	-
729	645669.45	2203188.54	Аналитический метод	0.1	-
730	645675.73	2203192.77	Аналитический метод	0.1	-
731	645708.31	2203197.91	Аналитический метод	0.1	-
732	645722.47	2203200.87	Аналитический метод	0.1	-
733	645736.75	2203203.85	Аналитический метод	0.1	-
734	645751.92	2203206.58	Аналитический метод	0.1	-
735	645766.55	2203209.22	Аналитический метод	0.1	-
736	645808.45	2203217.63	Аналитический метод	0.1	-
737	645832.38	2203222.44	Аналитический метод	0.1	-
738	645839.01	2203220.18	Аналитический метод	0.1	-
739	645849.47	2203213.03	Аналитический метод	0.1	-
740	645866.48	2203203.33	Аналитический метод	0.1	-
741	645879.50	2203207.30	Аналитический метод	0.1	-
742	645889.90	2203209.86	Аналитический метод	0.1	-
743	645918.73	2203216.33	Аналитический метод	0.1	-
744	645933.41	2203219.98	Аналитический метод	0.1	-
745	646002.28	2203233.37	Аналитический метод	0.1	-
746	646046.93	2203241.71	Аналитический метод	0.1	-
747	646084.06	2203249.78	Аналитический метод	0.1	-

2. Сведения о характерных точках границ объекта

Обозначение характерных точек границ	Координаты, м		Метод определения координат характерной точки	Средняя квадратическая погрешность положения характерной точки (Mt), м	Описание обозначения точки на местности (при наличии)
	X	Y			
1	2	3	4	5	6
748	646105.02	2203258.40	Аналитический метод	0.1	-
749	646113.68	2203260.51	Аналитический метод	0.1	-
750	646120.59	2203266.00	Аналитический метод	0.1	-
751	646132.75	2203267.99	Аналитический метод	0.1	-
752	646147.64	2203276.26	Аналитический метод	0.1	-
753	646154.55	2203278.02	Аналитический метод	0.1	-
754	646179.81	2203282.17	Аналитический метод	0.1	-
755	646213.61	2203287.91	Аналитический метод	0.1	-
756	646242.02	2203293.06	Аналитический метод	0.1	-
757	646283.79	2203300.17	Аналитический метод	0.1	-
758	646304.17	2203303.74	Аналитический метод	0.1	-
759	646338.58	2203311.91	Аналитический метод	0.1	-
760	646364.50	2203316.54	Аналитический метод	0.1	-
761	646394.19	2203321.87	Аналитический метод	0.1	-
762	646424.37	2203328.14	Аналитический метод	0.1	-
763	646460.86	2203338.16	Аналитический метод	0.1	-
764	646484.91	2203343.42	Аналитический метод	0.1	-
765	646507.45	2203355.17	Аналитический метод	0.1	-
766	646539.11	2203361.36	Аналитический метод	0.1	-
767	646552.19	2203363.85	Аналитический метод	0.1	-
768	646577.61	2203368.69	Аналитический метод	0.1	-
769	646604.50	2203374.26	Аналитический метод	0.1	-
770	646634.33	2203379.38	Аналитический метод	0.1	-
771	646660.53	2203384.88	Аналитический метод	0.1	-
772	646694.99	2203390.36	Аналитический метод	0.1	-

2. Сведения о характерных точках границ объекта

Обозначение характерных точек границ	Координаты, м		Метод определения координат характерной точки	Средняя квадратическая погрешность положения характерной точки (Mt), м	Описание обозначения точки на местности (при наличии)
	X	Y			
1	2	3	4	5	6
773	646727.87	2203396.49	Аналитический метод	0.1	-
774	646764.18	2203402.54	Аналитический метод	0.1	-
775	646793.68	2203407.69	Аналитический метод	0.1	-
776	646831.08	2203413.99	Аналитический метод	0.1	-
777	646866.13	2203417.37	Аналитический метод	0.1	-
778	646890.19	2203416.98	Аналитический метод	0.1	-
779	646921.81	2203422.55	Аналитический метод	0.1	-
780	646954.66	2203428.11	Аналитический метод	0.1	-
781	646984.30	2203433.39	Аналитический метод	0.1	-
782	647018.15	2203439.24	Аналитический метод	0.1	-
783	647045.10	2203444.16	Аналитический метод	0.1	-
784	647074.81	2203448.52	Аналитический метод	0.1	-
785	647108.53	2203449.77	Аналитический метод	0.1	-
786	647115.70	2203452.62	Аналитический метод	0.1	-
787	647126.38	2203454.22	Аналитический метод	0.1	-
788	647144.46	2203458.42	Аналитический метод	0.1	-
789	647158.03	2203461.95	Аналитический метод	0.1	-
790	647172.77	2203466.82	Аналитический метод	0.1	-
791	647209.95	2203473.05	Аналитический метод	0.1	-
792	647227.53	2203475.74	Аналитический метод	0.1	-
793	647245.46	2203477.92	Аналитический метод	0.1	-
794	647264.44	2203480.84	Аналитический метод	0.1	-
795	647275.38	2203485.70	Аналитический метод	0.1	-
796	647287.30	2203491.24	Аналитический метод	0.1	-
797	647293.95	2203495.43	Аналитический метод	0.1	-

2. Сведения о характерных точках границ объекта

Обозначение характерных точек границ	Координаты, м		Метод определения координат характерной точки	Средняя квадратическая погрешность положения характерной точки (Mt), м	Описание обозначения точки на местности (при наличии)
	X	Y			
1	2	3	4	5	6
798	647320.21	2203499.71	Аналитический метод	0.1	-
799	647341.64	2203504.16	Аналитический метод	0.1	-
800	647362.78	2203508.38	Аналитический метод	0.1	-
801	647386.59	2203513.12	Аналитический метод	0.1	-
802	647411.70	2203518.45	Аналитический метод	0.1	-
803	647435.89	2203523.36	Аналитический метод	0.1	-
804	647467.74	2203529.77	Аналитический метод	0.1	-
805	647492.08	2203534.01	Аналитический метод	0.1	-
806	647518.37	2203539.41	Аналитический метод	0.1	-
807	647537.88	2203543.11	Аналитический метод	0.1	-
808	647553.18	2203540.56	Аналитический метод	0.1	-
809	647561.94	2203541.40	Аналитический метод	0.1	-
810	647572.06	2203541.38	Аналитический метод	0.1	-
811	647584.00	2203543.80	Аналитический метод	0.1	-
812	647595.61	2203546.49	Аналитический метод	0.1	-
813	647603.96	2203547.81	Аналитический метод	0.1	-
814	647611.91	2203547.29	Аналитический метод	0.1	-
815	647618.60	2203546.20	Аналитический метод	0.1	-
816	647623.43	2203544.08	Аналитический метод	0.1	-
817	647635.28	2203536.55	Аналитический метод	0.1	-
818	647643.32	2203530.54	Аналитический метод	0.1	-
819	647652.63	2203524.98	Аналитический метод	0.1	-
820	647664.45	2203520.00	Аналитический метод	0.1	-
821	647685.47	2203524.90	Аналитический метод	0.1	-
822	647692.67	2203526.92	Аналитический метод	0.1	-

2. Сведения о характерных точках границ объекта

Обозначение характерных точек границ	Координаты, м		Метод определения координат характерной точки	Средняя квадратическая погрешность положения характерной точки (Mt), м	Описание обозначения точки на местности (при наличии)
	X	Y			
1	2	3	4	5	6
823	647715.26	2203534.08	Аналитический метод	0.1	-
824	647732.65	2203538.98	Аналитический метод	0.1	-
825	647744.62	2203541.02	Аналитический метод	0.1	-
826	647756.90	2203541.53	Аналитический метод	0.1	-
827	647765.22	2203541.26	Аналитический метод	0.1	-
828	647788.60	2203538.14	Аналитический метод	0.1	-
829	647814.53	2203535.04	Аналитический метод	0.1	-
830	647841.84	2203531.57	Аналитический метод	0.1	-
831	647860.87	2203528.37	Аналитический метод	0.1	-
832	647885.91	2203524.98	Аналитический метод	0.1	-
833	647902.22	2203523.39	Аналитический метод	0.1	-
834	647920.09	2203523.41	Аналитический метод	0.1	-
835	647935.36	2203524.75	Аналитический метод	0.1	-
836	647952.39	2203528.66	Аналитический метод	0.1	-
837	647962.68	2203531.91	Аналитический метод	0.1	-
838	647979.77	2203539.92	Аналитический метод	0.1	-
839	647995.64	2203547.75	Аналитический метод	0.1	-
840	648009.06	2203554.82	Аналитический метод	0.1	-
841	648027.46	2203563.26	Аналитический метод	0.1	-
842	648047.23	2203570.59	Аналитический метод	0.1	-
843	648059.93	2203575.86	Аналитический метод	0.1	-
844	648077.93	2203582.45	Аналитический метод	0.1	-
845	648094.92	2203587.91	Аналитический метод	0.1	-
846	648106.84	2203590.92	Аналитический метод	0.1	-
847	648118.15	2203593.44	Аналитический метод	0.1	-

2. Сведения о характерных точках границ объекта

Обозначение характерных точек границ	Координаты, м		Метод определения координат характерной точки	Средняя квадратическая погрешность положения характерной точки (Mt), м	Описание обозначения точки на местности (при наличии)
	X	Y			
1	2	3	4	5	6
848	648130.61	2203598.24	Аналитический метод	0.1	-
849	648139.20	2203603.71	Аналитический метод	0.1	-
850	648144.50	2203608.56	Аналитический метод	0.1	-
851	648149.33	2203615.36	Аналитический метод	0.1	-
852	648153.62	2203624.36	Аналитический метод	0.1	-
853	648158.23	2203637.57	Аналитический метод	0.1	-
854	648161.78	2203644.33	Аналитический метод	0.1	-
855	648163.76	2203647.45	Аналитический метод	0.1	-
856	648164.23	2203648.20	Аналитический метод	0.1	-
857	648167.71	2203651.29	Аналитический метод	0.1	-
858	648171.12	2203653.26	Аналитический метод	0.1	-
859	648174.28	2203655.08	Аналитический метод	0.1	-
860	648181.07	2203658.29	Аналитический метод	0.1	-
861	648205.98	2203663.97	Аналитический метод	0.1	-
862	648229.89	2203670.41	Аналитический метод	0.1	-
863	648252.10	2203675.52	Аналитический метод	0.1	-
864	648278.63	2203681.80	Аналитический метод	0.1	-
865	648303.38	2203688.10	Аналитический метод	0.1	-
866	648328.34	2203693.60	Аналитический метод	0.1	-
867	648352.97	2203700.07	Аналитический метод	0.1	-
868	648377.38	2203705.53	Аналитический метод	0.1	-
869	648403.58	2203710.54	Аналитический метод	0.1	-
870	648427.39	2203713.07	Аналитический метод	0.1	-
871	648446.87	2203714.95	Аналитический метод	0.1	-
872	648462.13	2203717.20	Аналитический метод	0.1	-

2. Сведения о характерных точках границ объекта

Обозначение характерных точек границ	Координаты, м		Метод определения координат характерной точки	Средняя квадратическая погрешность положения характерной точки (Mt), м	Описание обозначения точки на местности (при наличии)
	X	Y			
1	2	3	4	5	6
873	648476.22	2203720.26	Аналитический метод	0.1	-
874	648491.70	2203724.02	Аналитический метод	0.1	-
875	648512.92	2203729.51	Аналитический метод	0.1	-
876	648534.47	2203735.20	Аналитический метод	0.1	-
877	648552.03	2203742.58	Аналитический метод	0.1	-
878	648565.57	2203747.81	Аналитический метод	0.1	-
879	648581.14	2203757.75	Аналитический метод	0.1	-
880	648594.39	2203764.97	Аналитический метод	0.1	-
881	648608.38	2203767.99	Аналитический метод	0.1	-
882	648624.19	2203771.42	Аналитический метод	0.1	-
883	648654.77	2203770.50	Аналитический метод	0.1	-
884	648666.26	2203772.10	Аналитический метод	0.1	-
885	648694.25	2203777.85	Аналитический метод	0.1	-
886	648721.28	2203783.92	Аналитический метод	0.1	-
887	648747.71	2203789.42	Аналитический метод	0.1	-
888	648780.46	2203797.61	Аналитический метод	0.1	-
889	648808.73	2203804.33	Аналитический метод	0.1	-
890	648824.28	2203809.37	Аналитический метод	0.1	-
891	648853.50	2203818.07	Аналитический метод	0.1	-
892	648880.22	2203826.20	Аналитический метод	0.1	-
893	648897.89	2203830.55	Аналитический метод	0.1	-
894	648915.35	2203835.24	Аналитический метод	0.1	-
895	648938.46	2203842.64	Аналитический метод	0.1	-
896	648972.40	2203855.39	Аналитический метод	0.1	-
897	649005.56	2203870.17	Аналитический метод	0.1	-

2. Сведения о характерных точках границ объекта

Обозначение характерных точек границ	Координаты, м		Метод определения координат характерной точки	Средняя квадратическая погрешность положения характерной точки (Mt), м	Описание обозначения точки на местности (при наличии)
	X	Y			
1	2	3	4	5	6
898	649011.71	2203883.70	Аналитический метод	0.1	-
899	649020.61	2203890.82	Аналитический метод	0.1	-
900	649040.48	2203899.88	Аналитический метод	0.1	-
901	649086.86	2203913.93	Аналитический метод	0.1	-
902	649122.80	2203920.43	Аналитический метод	0.1	-
903	649158.32	2203926.39	Аналитический метод	0.1	-
904	649174.92	2203928.54	Аналитический метод	0.1	-
905	649184.93	2203927.85	Аналитический метод	0.1	-
906	649211.36	2203934.27	Аналитический метод	0.1	-
907	649257.33	2203937.05	Аналитический метод	0.1	-
908	649316.79	2203961.43	Аналитический метод	0.1	-
909	649329.46	2203970.81	Аналитический метод	0.1	-
910	649343.01	2203979.87	Аналитический метод	0.1	-
911	649371.29	2203992.09	Аналитический метод	0.1	-
912	649404.30	2204008.33	Аналитический метод	0.1	-
913	649478.50	2204038.01	Аналитический метод	0.1	-
914	649638.84	2204070.04	Аналитический метод	0.1	-
915	649665.58	2204076.24	Аналитический метод	0.1	-
916	649702.37	2204127.97	Аналитический метод	0.1	-
917	649774.10	2204131.71	Аналитический метод	0.1	-
918	649787.24	2204132.40	Аналитический метод	0.1	-
919	649792.65	2204132.21	Аналитический метод	0.1	-
920	649803.64	2204125.13	Аналитический метод	0.1	-
921	649806.61	2204111.86	Аналитический метод	0.1	-
922	649809.78	2204111.76	Аналитический метод	0.1	-

2. Сведения о характерных точках границ объекта

Обозначение характерных точек границ	Координаты, м		Метод определения координат характерной точки	Средняя квадратическая погрешность положения характерной точки (Mt), м	Описание обозначения точки на местности (при наличии)
	X	Y			
1	2	3	4	5	6
1	649811.52	2204159.34	Аналитический метод	0.1	-
923	636945.23	2201495.66	Аналитический метод	0.1	-
924	636945.69	2201493.50	Аналитический метод	0.1	-
925	636983.38	2201500.62	Аналитический метод	0.1	-
926	636983.05	2201503.03	Аналитический метод	0.1	-
923	636945.23	2201495.66	Аналитический метод	0.1	-

3. Сведения о характерных точках части (частей) границы объекта

Обозначение характерных точек части границы	Координаты, м		Метод определения координат характерной точки	Средняя квадратическая погрешность положения характерной точки (Mt), м	Описание обозначения точки на местности (при наличии)
	X	Y			
1	2	3	4	5	6
-	-	-	-	-	-

Раздел 3

Сведения о местоположении измененных (уточненных) границ объекта

1. Система координат -

2. Сведения о характерных точках границ объекта

Обозначение характерных точек границ	Существующие координаты, м		Измененные (уточненные) координаты, м		Метод определения координат характерной точки	Средняя квадратическая погрешность положения характерной точки (Mt), м	Описание обозначения точки на местности (при наличии)
	X	Y	X	Y			
1	2	3	4	5	6	7	8
-	-	-	-	-	-	-	

3. Сведения о характерных точках части (частей) границы объекта


Обозначение характерных точек части границы	Существующие координаты, м		Измененные (уточненные) координаты, м		Метод определения координат характерной точки	Средняя квадратическая погрешность положения характерной точки (Mt), м	Описание обозначения точки на местности (при наличии)
	X	Y	X	Y			
1	2	3	4	5	6	7	8
-	-	-	-	-	-	-	

СХЕМА РАСПОЛОЖЕНИЯ ГРАНИЦ ПУБЛИЧНОГО СЕРВИТУТА

Публичный сервитут в отношении земель и земельных участков в целях складирования строительных и иных материалов, возведения некапитальных строений, сооружений (включая ограждения, бытовки, навесы) и (или) размещения строительной техники, которые необходимы для обеспечения реконструкции объекта федерального значения «Магистральный нефтепровод "Саратов-Кузьмичи". Участок 200,90 км - 226,00 км Ду500. Волгоградское РНУ. Реконструкция»

(наименование объекта)

Обзорная схема

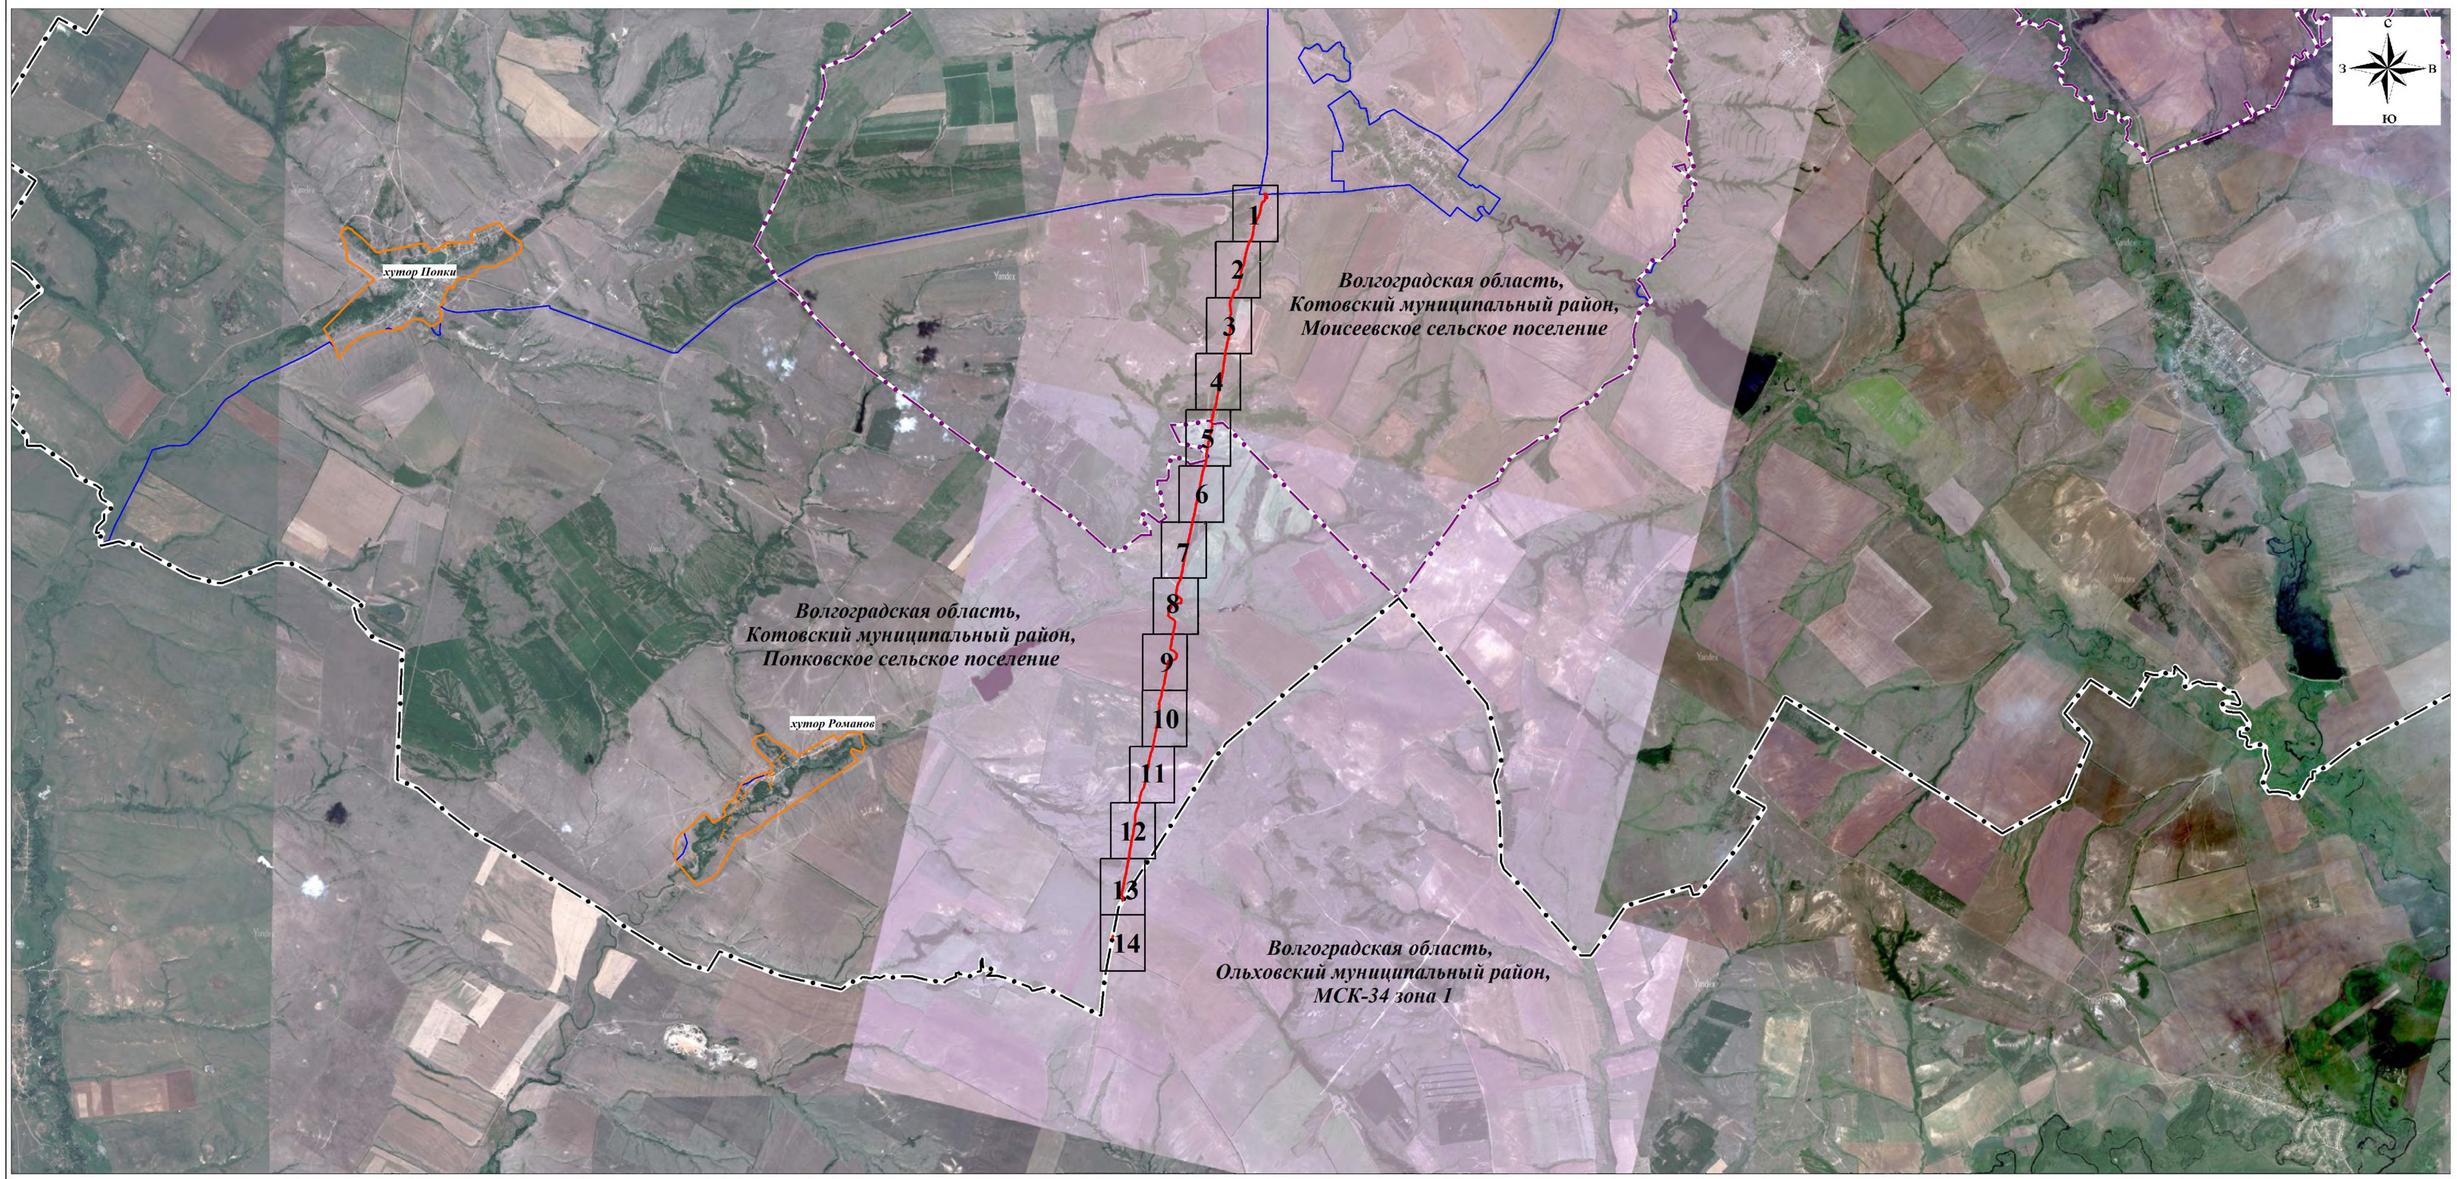

Используемые условные знаки и обозначения:

- проектная граница публичного сервитута
- граница кадастрового квартала
- границы населенных пунктов по сведениям ЕГРН
- границы сельских поселений по сведениям ЕГРН
- границы муниципальных районов по сведениям ЕГРН

1 — граница и номер листа

Масштаб 1:75000

Подпись _____ Кадомкина Н.С.

КАДАСТРОВЫЙ ИНЖЕНЕР КАДОМКИНА СЕРГЕЕВНА ИНН 631180737260 г.Самара Квалификационный 63-11-1 Аттестат КАДОМКИНА Н.С.

Дата "29" 09 2024 г.

СХЕМА РАСПОЛОЖЕНИЯ ГРАНИЦ ПУБЛИЧНОГО СЕРВИТУТА

Лист 1



Используемые условные знаки и обозначения:

	проектная граница публичного сервитута
	граница кадастрового квартала
	граница земельного участка, сведения о котором содержатся в ЕГРН
34:14:120006	номер кадастрового квартала
34:14:000000:74	кадастровый номер земельного участка
• 15	обозначение характерной точки проектной границы публичного сервитута


Масштаб 1:2000

Подпись _____ Кадомкина Н.С.

КАДАСТРОВЫЙ ИНЖЕНЕР КАДОМКИНА НИНА СЕРГЕЕВНА ИНН 631190332560 г.Самара Квалификационный 63-11-1 Аттестат КАДОМКИНА Н.С.

Дата "29" 09 2024 г.

СХЕМА РАСПОЛОЖЕНИЯ ГРАНИЦ ПУБЛИЧНОГО СЕРВИТУТА

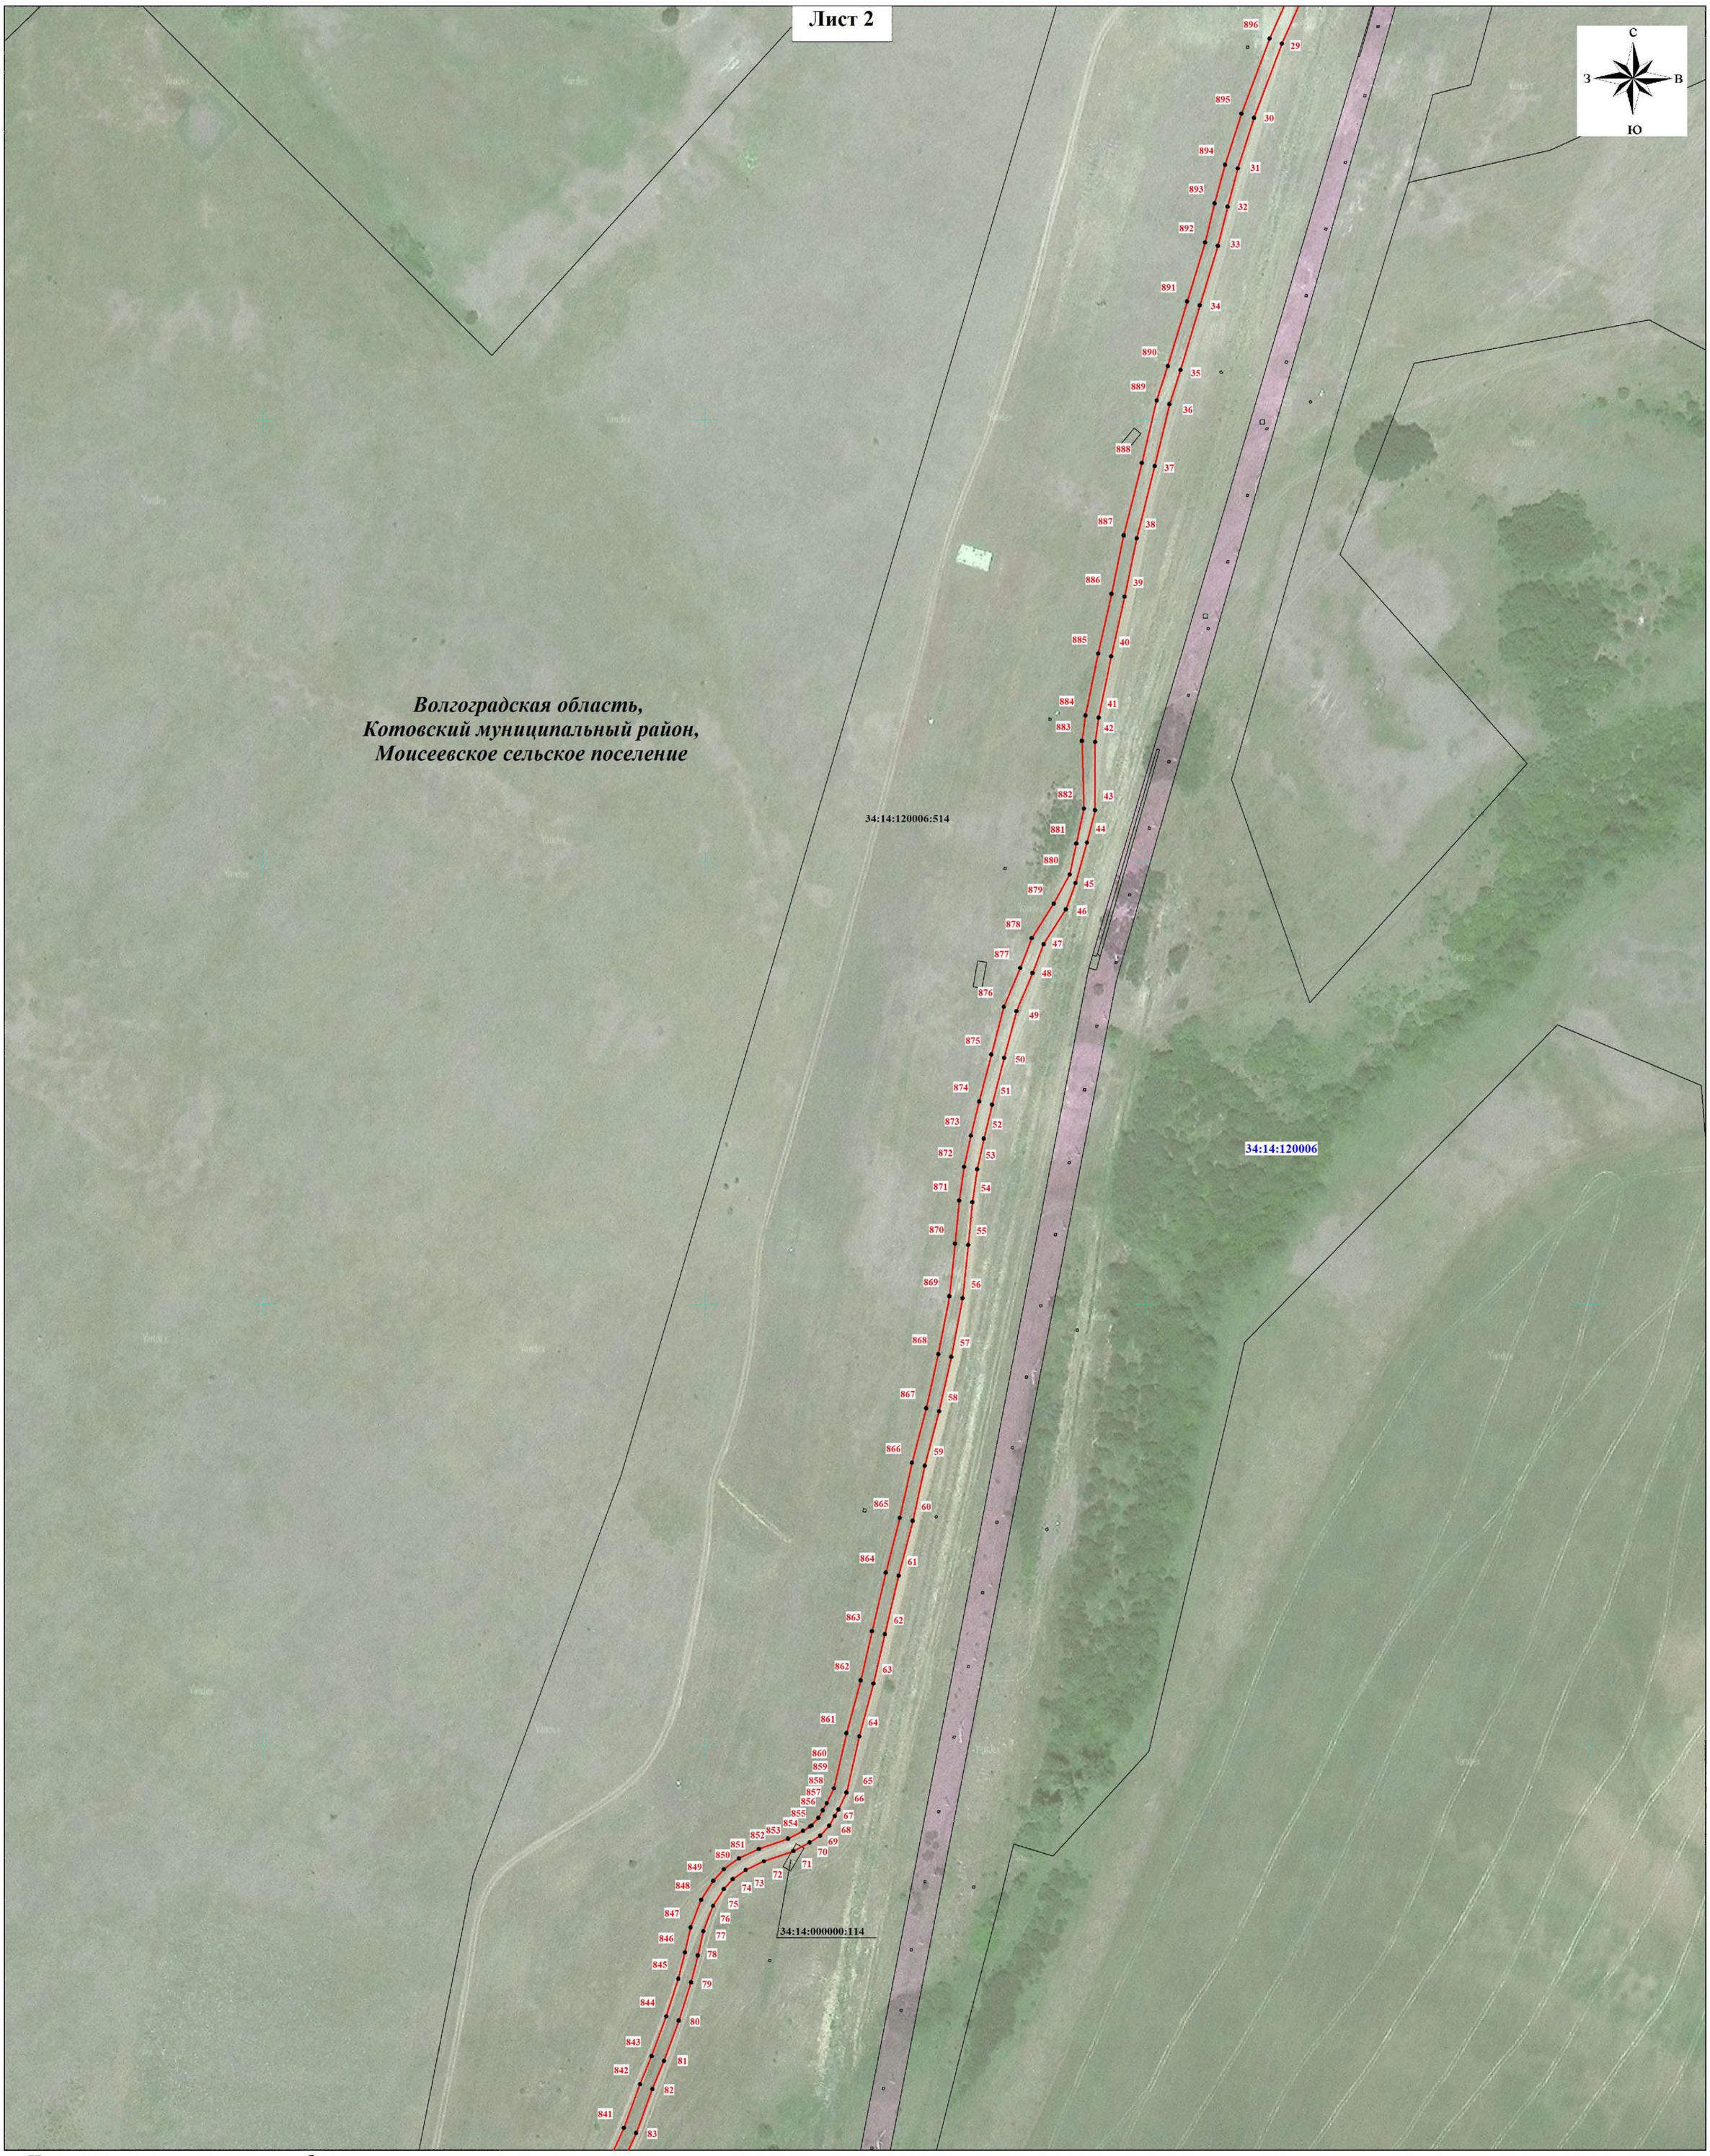

Используемые условные знаки и обозначения:

	проектная граница публичного сервитута
	граница кадастрового квартала
	граница земельного участка, сведения о котором содержатся в ЕГРН
34:14:120006	номер кадастрового квартала
34:14:000000:74	кадастровый номер земельного участка
• 15	обозначение характерной точки проектной границы публичного сервитута

Масштаб 1:2000

Подпись _____ Кадомкина Н.С.

КАДАСТРОВЫЙ ИНЖЕНЕР КАДОМКИНА НИНА СЕРГЕЕВНА г.Самара Квалификационный 63-11-1 Аттестат КАДОМКИНА Н.С.

Дата "29" 09 2024 г.

СХЕМА РАСПОЛОЖЕНИЯ ГРАНИЦ ПУБЛИЧНОГО СЕРВИТУТА



Используемые условные знаки и обозначения:

	проектная граница публичного сервитута
	граница кадастрового квартала
	граница земельного участка, сведения о котором содержатся в ЕГРН
34:14:120006	номер кадастрового квартала
34:14:000000:74	кадастровый номер земельного участка
• 15	обозначение характерной точки проектной границы публичного сервитута

Масштаб 1:2000

Подпись _____ Кадомкина Н.С.

КАДАСТРОВЫЙ ИНЖЕНЕР КАДОМКИНА НИНА СЕРГЕЕВНА ИНН 631180737260 г.Самара Квалификационный 63-11-1 Аттестат КАДОМКИНА Н.С.

Дата "29" 09 2024 г.

СХЕМА РАСПОЛОЖЕНИЯ ГРАНИЦ ПУБЛИЧНОГО СЕРВИТУТА

Лист 4



Используемые условные знаки и обозначения:

	проектная граница публичного сервитута
	граница кадастрового квартала
	граница земельного участка, сведения о котором содержатся в ЕГРН
34:14:120006	номер кадастрового квартала
34:14:000000:74	кадастровый номер земельного участка
• 15	обозначение характерной точки проектной границы публичного сервитута

Масштаб 1:2000

Подпись _____ Кадомкина Н.С.

КАДАСТРОВЫЙ ИНЖЕНЕР КАДОМКИНА НИНА СЕРГЕЕВНА г.Самара Квалификационный Аттестат 63-11-1 КАДОМКИНА Н.С.

Дата "29" 09 2024 г.

СХЕМА РАСПОЛОЖЕНИЯ ГРАНИЦ ПУБЛИЧНОГО СЕРВИТУТА



Используемые условные знаки и обозначения:

	проектная граница публичного сервитута
	граница кадастрового квартала
	граница земельного участка, сведения о котором содержатся в ЕГРН
34:14:120006	номер кадастрового квартала
34:14:000000:74	кадастровый номер земельного участка
• 15	обозначение характерной точки проектной границы публичного сервитута

Масштаб 1:2000

Подпись _____ Кадомкина Н.С.

КАДАСТРОВЫЙ ИНЖЕНЕР КАДОМКИНА НИНА СЕРГЕЕВНА ИНН 631180733260 г.Самара Квалификационный 63-11-1 Аттестат КАДОМКИНА Н.С.

Дата "29" 09 2024 г.

СХЕМА РАСПОЛОЖЕНИЯ ГРАНИЦ ПУБЛИЧНОГО СЕРВИТУТА



Используемые условные знаки и обозначения:

	проектная граница публичного сервитута
	граница кадастрового квартала
	граница земельного участка, сведения о котором содержатся в ЕГРН
34:14:120006	номер кадастрового квартала
34:14:000000:74	кадастровый номер земельного участка
• 15	обозначение характерной точки проектной границы публичного сервитута

Масштаб 1:2000

Подпись _____ Кадомкина Н.С.

КАДАСТРОВЫЙ ИНЖЕНЕР КАДОМКИНА НИНА СЕРГЕЕВНА ИНН 631190335260 г.Самара Квалификационный 63-11-1 Аттестат КАДОМКИНА Н.С.

Дата "29" 09 2024 г.

СХЕМА РАСПОЛОЖЕНИЯ ГРАНИЦ ПУБЛИЧНОГО СЕРВИТУТА



Волгоградская область,
Котовский муниципальный район,
Попковское сельское поселение

Используемые условные знаки и обозначения:

- проектная граница публичного сервитута
- граница кадастрового квартала
- граница земельного участка, сведения о котором содержатся в ЕГРН
- 34:14:120006 — номер кадастрового квартала
- 34:14:000000:74 — кадастровый номер земельного участка
- • 15 — обозначение характерной точки проектной границы публичного сервитута

Масштаб 1:2000

Подпись _____ Кадомкина Н.С.

Дата "29" 09 2024 г.

СХЕМА РАСПОЛОЖЕНИЯ ГРАНИЦ ПУБЛИЧНОГО СЕРВИТУТА



Используемые условные знаки и обозначения:

	проектная граница публичного сервитута
	граница кадастрового квартала
	граница земельного участка, сведения о котором содержатся в ЕГРН
34:14:120006	номер кадастрового квартала
34:14:000000:74	кадастровый номер земельного участка
• 15	обозначение характерной точки проектной границы публичного сервитута

Масштаб 1:2000

Подпись _____ Кадомкина Н.С.

Дата "29" 09 2024 г.

СХЕМА РАСПОЛОЖЕНИЯ ГРАНИЦ ПУБЛИЧНОГО СЕРВИТУТА

Лист 9

С
З В
Ю

34:14:110005

Волгоградская область,
Котовский муниципальный район,
Попковское сельское поселение

34:14:110005:1272

34:14:110005:755

Используемые условные знаки и обозначения:

	проектная граница публичного сервитута
	граница кадастрового квартала
	граница земельного участка, сведения о котором содержатся в ЕГРН
34:14:120006	номер кадастрового квартала
34:14:000000:74	кадастровый номер земельного участка
• 15	обозначение характерной точки проектной границы публичного сервитута

Масштаб 1:2000

Подпись _____ Кадомкина Н.С.

КАДАСТРОВЫЙ ИНЖЕНЕР КАДОМКИНА НИНА СЕРГЕЕВНА г.Самара Квалификационный Аттестат 63-11-1 КАДОМКИНА Н.С.

Дата "29" 09 2024 г.

СХЕМА РАСПОЛОЖЕНИЯ ГРАНИЦ ПУБЛИЧНОГО СЕРВИТУТА



Используемые условные знаки и обозначения:

	проектная граница публичного сервитута
	граница кадастрового квартала
	граница земельного участка, сведения о котором содержатся в ЕГРН
34:14:120006	номер кадастрового квартала
34:14:000000:74	кадастровый номер земельного участка
• 15	обозначение характерной точки проектной границы публичного сервитута

Масштаб 1:2000

Подпись _____ Кадомкина Н.С.

КАДАСТРОВЫЙ ИНЖЕНЕР КАДОМКИНА НИНА СЕРГЕЕВНА г.Самара Квалификационный Аттестат 63-11-1 КАДОМКИНА Н.С.

Дата "29" 09 2024 г.

СХЕМА РАСПОЛОЖЕНИЯ ГРАНИЦ ПУБЛИЧНОГО СЕРВИТУТА



Используемые условные знаки и обозначения:

	проектная граница публичного сервитута
	граница кадастрового квартала
	граница земельного участка, сведения о котором содержатся в ЕГРН
34:14:120006	номер кадастрового квартала
34:14:000000:74	кадастровый номер земельного участка
• 15	обозначение характерной точки проектной границы публичного сервитута

Масштаб 1:2000

Подпись _____ Кадомкина Н.С.

КАДАСТРОВЫЙ ИНЖЕНЕР КАДОМКИНА НИНА СЕРГЕЕВНА ИНН 631180737260 г.Самара Квалификационный 63-11-1 Аттестат КАДОМКИНА Н.С.

Дата "29" 09 2024 г.

СХЕМА РАСПОЛОЖЕНИЯ ГРАНИЦ ПУБЛИЧНОГО СЕРВИТУТА



Используемые условные знаки и обозначения:

	проектная граница публичного сервитута
	граница кадастрового квартала
	граница земельного участка, сведения о котором содержатся в ЕГРН
34:14:120006	номер кадастрового квартала
34:14:000000:74	кадастровый номер земельного участка
• 15	обозначение характерной точки проектной границы публичного сервитута

Масштаб 1:2000

Подпись _____ Кадомкина Н.С.

КАДАСТРОВЫЙ ИНЖЕНЕР КАДОМКИНА НИНА СЕРГЕЕВНА ИНН 631180737260 г.Самара Квалификационный 63-11-1 Аттестат КАДОМКИНА Н.С.

Дата "29" 09 2024 г.

СХЕМА РАСПОЛОЖЕНИЯ ГРАНИЦ ПУБЛИЧНОГО СЕРВИТУТА



Используемые условные знаки и обозначения:

	проектная граница публичного сервитута
	граница кадастрового квартала
	граница земельного участка, сведения о котором содержатся в ЕГРН
34:14:120006	номер кадастрового квартала
34:14:000000:74	кадастровый номер земельного участка
• 15	обозначение характерной точки проектной границы публичного сервитута

Масштаб 1:2000

Подпись _____ Кадомкина Н.С.

КАДАСТРОВЫЙ ИНЖЕНЕР КАДОМКИНА НИНА СЕРГЕЕВНА ИНН 631190332560 г.Самара Квалификационный 63-11-1 Аттестат КАДОМКИНА Н.С.

Дата "29" 09 2024 г.

СХЕМА РАСПОЛОЖЕНИЯ ГРАНИЦ ПУБЛИЧНОГО СЕРВИТУТА



Используемые условные знаки и обозначения:

	проектная граница публичного сервитута
	граница кадастрового квартала
	граница земельного участка, сведения о котором содержатся в ЕГРН
34:14:120006	номер кадастрового квартала
34:14:000000:74	кадастровый номер земельного участка
• 15	обозначение характерной точки проектной границы публичного сервитута

Масштаб 1:2000

Подпись _____ Кадомкина Н.С.

КАДАСТРОВЫЙ ИНЖЕНЕР КАДОМКИНА НИНА СЕРГЕЕВНА г.Самара Квалификационный 63-11-1 Аттестат КАДОМКИНА Н.С.

Дата "29" 09 2024 г.