ГРАФИЧЕСКОЕ ОПИСАНИЕ
местоположения границ населенных пунктов, территориальных зон, особо охраняемых природных территорий, зон с особыми условиями использования территории

Газораспределительная сеть- газопровод среднего давления от ГРС с. Мокрая Ольховка, с. Перещепное

(наименование объекта, местоположение границ которого описано (далее - объект)

Раздел 1

Сведения об объекте		
№ п/п	**Характеристики объекта**	**Описание характеристик**
1	**2**	**3**
1	Местоположение объекта	Волгоградская область, Котовский муниципальный район.
2	Площадь объекта ± величина погрешности определения площади (Р ± ΔР)	39 333 м²
3	Иные характеристики объекта	Вид объекта реестра границ: Граница публичного сервитута Кадастровый номер квартала: 34:14:000000 Вид или наименование публичного сервитута по документу: Публичный сервитут "Газораспределительная сеть- газопровод среднего давления от ГРС с. Мокрая Ольховка, с. Перещепное" Цель установления публичного сервитута: Для эксплуатации объектов газораспределения Срок публичного сервитута: продолжительность: 10 лет(десять лет) Обладатель публичного сервитута: Общество с ограниченной ответственностью ООО "Газпром газораспределение Волгоград" (ИНН: 3455052505, ОГРН: 1163443077621, адрес эл. почты: office@vlg-gaz.ru).

Раздел 2

Сведения о местоположении границ объекта					
1. Система координат МСК-34, зона 2					
2. Сведения о характерных точках границ объекта					
Обозначение характерных точек границ	**Координаты, м**		**Метод определения координат характерной точки**	**Средняя квадратическая погрешность положения характерной точки (Mt), м**	**Описание обозначения точки на местности (при наличии)**
	X	**Y**			
1	**2**	**3**	**4**	**5**	**6**
1	681 726,19	2 220 634,20	Аналитический метод	0,10	—
2	681 729,69	2 220 637,77			
3	681 711,30	2 220 655,82			
4	681 714,13	2 220 661,52			
5	681 720,27	2 220 673,84			
6	681 718,96	2 220 674,45			
7	681 735,58	2 220 713,00			
8	681 753,03	2 220 753,46			
9	681 751,43	2 220 756,05			
10	681 729,80	2 220 791,04			
11	681 711,35	2 220 816,57			
12	681 698,89	2 220 833,80			
13	681 653,11	2 220 908,11			
14	681 639,13	2 220 930,82			
15	681 592,73	2 221 005,50			
16	681 532,85	2 221 101,90			
17	681 525,81	2 221 113,23			
18	681 466,37	2 221 213,79			
19	681 442,59	2 221 254,02			
20	681 408,50	2 221 312,15			
21	681 338,60	2 221 431,35			
22	681 289,22	2 221 515,56			
23	681 269,48	2 221 548,98			
24	681 224,86	2 221 624,54			
25	681 195,58	2 221 677,59			
26	681 169,86	2 221 724,22			
27	681 137,39	2 221 783,40			
28	681 093,41	2 221 863,58			
29	681 074,24	2 221 898,54			
30	681 048,08	2 221 942,91			
31	681 014,81	2 221 999,35			
32	681 001,01	2 222 022,85			
33	680 972,17	2 222 071,99			
34	680 910,58	2 222 176,91			
35	680 894,92	2 222 203,59			
36	680 885,96	2 222 220,06			
37	680 847,73	2 222 290,31			
38	680 816,97	2 222 346,84			
39	680 779,64	2 222 415,45			
40	680 769,28	2 222 434,50			
41	680 739,51	2 222 488,21			
42	680 700,89	2 222 557,90			
43	680 654,02	2 222 642,48			
44	680 611,65	2 222 718,93			
45	680 602,27	2 222 741,79			
46	680 565,27	2 222 831,94			
47	680 540,20	2 222 893,01			

Раздел 2

Сведения о местоположении границ объекта					
1	**2**	**3**	**4**	**5**	**6**
48	680 512,07	2 222 961,56			
49	680 494,65	2 223 003,99			
50	680 487,68	2 223 019,19			
51	680 445,87	2 223 110,39			
52	680 431,85	2 223 140,97			
53	680 405,30	2 223 199,45			
54	680 395,20	2 223 221,70			
55	680 374,97	2 223 266,03			
56	680 348,01	2 223 325,09			
57	680 336,70	2 223 349,73			
58	680 299,92	2 223 429,83			
59	680 278,03	2 223 477,51			
60	680 276,85	2 223 483,13			
61	680 264,60	2 223 541,12			
62	680 261,11	2 223 557,63			
63	680 258,82	2 223 597,35			
64	680 258,48	2 223 608,65			
65	680 255,01	2 223 724,01			
66	680 252,76	2 223 798,71			
67	680 252,36	2 223 811,76			
68	680 248,97	2 223 957,57			
69	680 247,12	2 224 037,15			
70	680 251,28	2 224 037,57			
71	680 263,71	2 224 038,90			
72	680 263,18	2 224 043,87			
73	680 250,77	2 224 042,54			
74	680 246,91	2 224 042,16			
75	680 244,50	2 224 083,71	Аналитический метод	0,10	—
76	680 240,27	2 224 156,60			
77	680 237,84	2 224 198,44			
78	680 233,29	2 224 269,04			
79	680 226,45	2 224 375,24			
80	680 221,33	2 224 454,80			
81	680 217,44	2 224 508,97			
82	680 213,26	2 224 567,15			
83	680 209,48	2 224 619,67			
84	680 207,05	2 224 653,53			
85	680 207,15	2 224 690,81			
86	680 207,29	2 224 742,31			
87	680 207,31	2 224 749,54			
88	680 208,23	2 224 782,01			
89	680 208,16	2 224 800,96			
90	680 208,13	2 224 810,85			
91	680 197,01	2 224 811,96			
92	680 196,51	2 224 806,99			
93	680 203,14	2 224 806,33			
94	680 203,18	2 224 797,64			
95	680 203,23	2 224 782,07			
96	680 202,60	2 224 759,69			
97	680 202,37	2 224 752,05			
98	680 197,49	2 224 752,01			
99	680 164,98	2 224 751,74			
100	680 101,13	2 224 755,81			
101	680 043,13	2 224 759,51			
102	680 037,43	2 224 759,87			

Раздел 2

Сведения о местоположении границ объекта					
1	**2**	**3**	**4**	**5**	**6**
103	680 035,93	2 224 765,44			
104	680 031,86	2 224 780,52			
105	680 031,50	2 224 782,85			
106	680 018,46	2 224 780,87			
107	680 014,31	2 224 780,25			
108	680 001,73	2 224 778,34			
109	679 964,65	2 224 772,16			
110	679 908,87	2 224 762,86			
111	679 888,94	2 224 787,02			
112	679 880,08	2 224 797,78			
113	679 855,66	2 224 828,71			
114	679 833,33	2 224 857,01			
115	679 825,71	2 224 866,51			
116	679 818,48	2 224 875,53			
117	679 801,77	2 224 873,23			
118	679 773,74	2 224 869,23			
119	679 753,20	2 224 865,17			
120	679 713,20	2 224 857,28			
121	679 686,06	2 224 844,58			
122	679 659,34	2 224 826,66			
123	679 652,88	2 224 822,60			
124	679 625,79	2 224 805,56			
125	679 612,06	2 224 803,64			
126	679 575,31	2 224 798,50			
127	679 562,84	2 224 796,76			
128	679 506,62	2 224 794,69			
129	679 490,31	2 224 794,87			
130	679 432,36	2 224 795,51	Аналитический метод	0,10	—
131	679 413,26	2 224 800,98			
132	679 398,92	2 224 805,08			
133	679 398,06	2 224 818,96			
134	679 395,62	2 224 858,45			
135	679 396,94	2 224 874,81			
136	679 398,87	2 224 898,81			
137	679 394,47	2 224 917,35			
138	679 389,51	2 224 928,74			
139	679 370,04	2 224 973,47			
140	679 362,11	2 224 991,67			
141	679 351,01	2 225 017,03			
142	679 348,06	2 225 023,77			
143	679 347,19	2 225 026,04			
144	679 347,08	2 225 026,00			
145	679 347,04	2 225 026,11			
146	679 344,80	2 225 025,13			
147	679 344,41	2 225 024,98			
148	679 325,56	2 225 065,79			
149	679 325,96	2 225 065,97			
150	679 328,28	2 225 067,01			
151	679 327,27	2 225 069,25			
152	679 326,26	2 225 071,50			
153	679 321,35	2 225 082,39			
154	679 314,66	2 225 097,24			
155	679 314,30	2 225 099,39			
156	679 313,74	2 225 099,30			
157	679 313,50	2 225 099,82			

Раздел 2

Сведения о местоположении границ объекта					
1	**2**	**3**	**4**	**5**	**6**
158	679 311,52	2 225 098,93			
159	679 294,59	2 225 096,12			
160	679 258,39	2 225 090,10			
161	679 251,42	2 225 088,94			
162	679 222,47	2 225 089,64			
163	679 183,12	2 225 090,59			
164	679 150,20	2 225 091,38			
165	679 150,50	2 225 094,06			
166	679 153,03	2 225 094,06			
167	679 153,03	2 225 107,48			
168	679 152,51	2 225 107,76			
169	679 154,23	2 225 112,10			
170	679 153,63	2 225 119,40			
171	679 146,60	2 225 170,94			
172	679 140,60	2 225 214,98			
173	679 138,21	2 225 232,46			
174	679 164,04	2 225 237,36			
175	679 196,29	2 225 243,48			
176	679 208,69	2 225 247,37			
177	679 228,20	2 225 253,49			
178	679 251,42	2 225 259,76			
179	679 296,25	2 225 271,86			
180	679 342,52	2 225 284,35			
181	679 350,05	2 225 286,39			
182	679 385,04	2 225 295,58			
183	679 438,12	2 225 309,53			
184	679 446,68	2 225 311,78			
185	679 486,72	2 225 327,07	Аналитический метод	0,10	—
186	679 540,98	2 225 347,80			
187	679 550,77	2 225 351,54			
188	679 589,69	2 225 358,83			
189	679 646,09	2 225 369,40			
190	679 659,79	2 225 371,97			
191	679 708,02	2 225 379,27			
192	679 740,85	2 225 384,23			
193	679 771,30	2 225 389,65			
194	679 817,06	2 225 397,78			
195	679 853,06	2 225 404,18			
196	679 856,66	2 225 404,85			
197	679 903,97	2 225 413,72			
198	679 928,81	2 225 418,37			
199	679 928,08	2 225 434,32			
200	679 926,02	2 225 479,63			
201	679 925,71	2 225 486,43			
202	679 944,68	2 225 488,43			
203	679 961,10	2 225 490,16			
204	679 970,00	2 225 491,54			
205	679 969,23	2 225 496,48			
206	679 960,46	2 225 495,12			
207	679 948,36	2 225 493,84			
208	679 922,92	2 225 491,17			
209	679 920,50	2 225 491,06			
210	679 921,22	2 225 475,22			
211	679 923,28	2 225 429,91			
212	679 923,62	2 225 422,48			

Раздел 2

Сведения о местоположении границ объекта					
1	**2**	**3**	**4**	**5**	**6**
213	679 907,17	2 225 419,40			
214	679 859,85	2 225 410,54			
215	679 852,15	2 225 409,09			
216	679 812,05	2 225 401,97			
217	679 766,30	2 225 393,84			
218	679 740,04	2 225 389,17			
219	679 703,12	2 225 383,58			
220	679 658,96	2 225 376,90			
221	679 641,04	2 225 373,54			
222	679 592,89	2 225 364,52			
223	679 549,41	2 225 356,37			
224	679 535,27	2 225 350,97			
225	679 488,38	2 225 333,06			
226	679 445,14	2 225 316,55			
227	679 441,04	2 225 315,47			
228	679 387,84	2 225 301,49			
229	679 348,77	2 225 291,22			
230	679 337,17	2 225 288,09			
231	679 298,99	2 225 277,78			
232	679 254,16	2 225 265,68			
233	679 226,80	2 225 258,29			
234	679 195,07	2 225 248,34			
235	679 158,97	2 225 241,49			
236	679 132,62	2 225 236,49			
237	679 135,08	2 225 218,46			
238	679 142,21	2 225 166,11			
239	679 148,66	2 225 118,85			
240	679 149,15	2 225 112,86	Аналитический метод	0,10	—
241	679 147,78	2 225 109,40			
242	679 144,01	2 225 109,69			
243	679 143,27	2 225 103,40			
244	679 146,47	2 225 103,02			
245	679 145,73	2 225 096,37			
246	679 144,62	2 225 086,51			
247	679 187,19	2 225 085,49			
248	679 226,54	2 225 084,54			
249	679 251,77	2 225 083,93			
250	679 255,07	2 225 084,48			
251	679 291,27	2 225 090,50			
252	679 310,76	2 225 093,73			
253	679 318,51	2 225 076,52			
254	679 321,63	2 225 069,59			
255	679 318,83	2 225 068,43			
256	679 341,84	2 225 018,64			
257	679 344,42	2 225 019,63			
258	679 348,11	2 225 011,19			
259	679 357,53	2 224 989,67			
260	679 365,45	2 224 971,47			
261	679 384,92	2 224 926,74			
262	679 386,55	2 224 923,01			
263	679 386,60	2 224 922,90			
264	679 389,70	2 224 915,77			
265	679 393,82	2 224 898,43			
266	679 392,29	2 224 879,39			
267	679 390,61	2 224 858,49			

Раздел 2

Сведения о местоположении границ объекта					
1	**2**	**3**	**4**	**5**	**6**
268	679 393,33	2 224 814,46			
269	679 394,14	2 224 801,24			
270	679 415,91	2 224 795,02			
271	679 422,52	2 224 793,13			
272	679 400,23	2 224 787,32			
273	679 378,88	2 224 783,06			
274	679 363,28	2 224 779,94			
275	679 304,55	2 224 769,71			
276	679 233,35	2 224 757,30			
277	679 183,32	2 224 748,58			
278	679 154,74	2 224 743,60			
279	679 103,74	2 224 758,39			
280	679 021,98	2 224 782,11			
281	678 956,16	2 224 801,20			
282	678 938,95	2 224 803,22			
283	678 885,58	2 224 809,49			
284	678 807,75	2 224 818,63			
285	678 788,09	2 224 820,94			
286	678 768,13	2 224 823,29			
287	678 747,37	2 224 829,32			
288	678 723,23	2 224 836,34			
289	678 723,48	2 224 845,05			
290	678 724,30	2 224 860,16			
291	678 719,31	2 224 860,52			
292	678 718,48	2 224 845,19			
293	678 718,13	2 224 832,61			
294	678 745,98	2 224 824,52			
295	678 767,13	2 224 818,37	Аналитический метод	0,10	—
296	678 783,35	2 224 816,46			
297	678 811,41	2 224 813,17			
298	678 880,83	2 224 805,01			
299	678 955,16	2 224 796,28			
300	679 016,54	2 224 778,48			
301	679 098,32	2 224 754,76			
302	679 148,18	2 224 740,30			
303	679 154,46	2 224 738,48			
304	679 188,32	2 224 744,38			
305	679 230,03	2 224 751,65			
306	679 301,28	2 224 764,06			
307	679 364,20	2 224 775,03			
308	679 375,71	2 224 777,32			
309	679 401,35	2 224 782,44			
310	679 410,53	2 224 784,83			
311	679 431,97	2 224 790,42			
312	679 447,01	2 224 790,35			
313	679 494,46	2 224 789,82			
314	679 506,69	2 224 789,69			
315	679 536,13	2 224 790,77			
316	679 563,28	2 224 791,77			
317	679 580,15	2 224 794,13			
318	679 627,54	2 224 800,76			
319	679 651,99	2 224 816,14			
320	679 662,06	2 224 822,47			
321	679 688,53	2 224 840,22			
322	679 699,98	2 224 845,57			

Раздел 2

Сведения о местоположении границ объекта					
1	**2**	**3**	**4**	**5**	**6**
323	679 714,77	2 224 852,49			
324	679 750,06	2 224 859,46			
325	679 774,58	2 224 864,30			
326	679 795,93	2 224 867,35			
327	679 802,45	2 224 868,28			
328	679 816,35	2 224 870,19			
329	679 821,36	2 224 863,95			
330	679 829,42	2 224 853,89			
331	679 849,14	2 224 828,90			
332	679 876,18	2 224 794,64			
333	679 882,42	2 224 787,08			
334	679 902,39	2 224 762,86			
335	679 906,85	2 224 757,46			
336	679 961,34	2 224 766,54			
337	679 999,51	2 224 772,90			
338	680 000,38	2 224 739,26			
339	680 000,80	2 224 722,68			
340	680 000,58	2 224 719,23			
341	680 005,56	2 224 718,90			
342	680 005,81	2 224 722,58			
343	680 005,27	2 224 743,58			
344	680 004,50	2 224 773,70			
345	680 015,06	2 224 775,30			
346	680 027,57	2 224 777,20			
347	680 031,17	2 224 763,89			
348	680 033,54	2 224 755,11			
349	680 042,81	2 224 754,52			
350	680 046,09	2 224 754,31	Аналитический метод	0,10	—
351	680 096,62	2 224 751,08			
352	680 164,84	2 224 746,73			
353	680 202,30	2 224 747,04			
354	680 202,14	2 224 686,62			
355	680 202,05	2 224 653,36			
356	680 204,80	2 224 615,13			
357	680 208,57	2 224 562,61			
358	680 212,75	2 224 504,43			
359	680 216,34	2 224 454,45			
360	680 217,16	2 224 441,78			
361	680 221,73	2 224 370,74			
362	680 228,57	2 224 264,53			
363	680 232,85	2 224 198,14			
364	680 235,03	2 224 160,49			
365	680 242,07	2 224 039,22			
366	680 242,43	2 224 023,91			
367	680 244,07	2 223 953,26			
368	680 245,91	2 223 874,19			
369	680 247,29	2 223 814,12			
370	680 247,37	2 223 811,64			
371	680 249,88	2 223 728,06			
372	680 253,36	2 223 612,68			
373	680 253,82	2 223 597,14			
374	680 256,14	2 223 556,97			
375	680 258,84	2 223 544,18			
376	680 259,71	2 223 540,09			
377	680 271,95	2 223 482,10			

Раздел 2

Сведения о местоположении границ объекта					
1	**2**	**3**	**4**	**5**	**6**
378	680 273,26	2 223 475,93			
379	680 293,63	2 223 431,56			
380	680 330,39	2 223 351,48			
381	680 343,47	2 223 323,00			
382	680 372,16	2 223 260,13			
383	680 390,65	2 223 219,63			
384	680 402,48	2 223 193,56			
385	680 427,30	2 223 138,90			
386	680 439,57	2 223 112,12			
387	680 481,39	2 223 020,91			
388	680 490,06	2 223 001,99			
389	680 505,85	2 222 963,54			
390	680 533,97	2 222 895,03			
391	680 559,05	2 222 833,92			
392	680 596,05	2 222 743,77			
393	680 607,14	2 222 716,76			
394	680 647,61	2 222 643,73			
395	680 694,48	2 222 559,16			
396	680 737,17	2 222 482,11			
397	680 764,89	2 222 432,09			
398	680 773,24	2 222 416,75			
399	680 810,52	2 222 348,23			
400	680 841,32	2 222 291,63			
401	680 879,56	2 222 221,36			
402	680 890,57	2 222 201,13			
403	680 908,41	2 222 170,74			
404	680 965,73	2 222 073,08			
405	680 994,58	2 222 023,93	Аналитический метод	0,10	—
406	681 010,49	2 221 996,82			
407	681 045,90	2 221 936,76			
408	681 069,89	2 221 896,07			
409	681 091,05	2 221 857,50			
410	681 130,99	2 221 784,67			
411	681 165,47	2 221 721,81			
412	681 189,18	2 221 678,85			
413	681 220,52	2 221 622,06			
414	681 267,31	2 221 542,82			
415	681 284,91	2 221 513,02			
416	681 336,42	2 221 425,19			
417	681 406,32	2 221 305,99			
418	681 438,29	2 221 251,48			
419	681 459,92	2 221 214,87			
420	681 521,53	2 221 110,64			
421	681 526,38	2 221 102,84			
422	681 586,28	2 221 006,42			
423	681 634,87	2 220 928,19			
424	681 646,65	2 220 909,08			
425	681 694,73	2 220 831,02			
426	681 704,84	2 220 817,03			
427	681 725,64	2 220 788,25			
428	681 744,98	2 220 756,98			
429	681 747,41	2 220 753,05			
430	681 732,66	2 220 718,86			
431	681 712,44	2 220 671,96			
432	681 713,50	2 220 671,47			

Раздел 2

Сведения о местоположении границ объекта					
1	**2**	**3**	**4**	**5**	**6**
433	681 711,52	2 220 667,50	Аналитический метод	0,10	—
434	681 705,20	2 220 654,80			
1	681 726,19	2 220 634,20			
3. Сведения о характерных точках части (частей) границы объекта					
1	**2**	**3**	**4**	**5**	**6**
—	—	—	—	—	—


Раздел 3

Сведения о местоположении измененных (уточненных) границ объекта							
1. Система координат МСК-34, зона 2							
2. Сведения о характерных точках границ объекта							
Обозначение характерных точек границы	**Существующие координаты, м**		**Измененные (уточненные) координаты, м**		**Метод определения координат характерной точки**	**Средняя квадратическая погрешность положения характерной точки (Mt), м**	**Описание обозначения точки на местности (при наличии)**
	X	**Y**	**X**	**Y**			
1	**2**	**3**	**4**	**5**	**6**	**7**	**8**
—	—	—	—	—	—	—	—
3. Сведения о характерных точках части (частей) границы объекта							
1	**2**	**3**	**4**	**5**	**6**	**7**	**8**
—	—	—	—	—	—	—	—

ТЕКСТОВОЕ ОПИСАНИЕ
местоположения границ населенных пунктов, территориальных зон

Прохождение границы		Описание прохождения границы
от точки	до точки	
1	2	3
—	—	—

План границ объекта

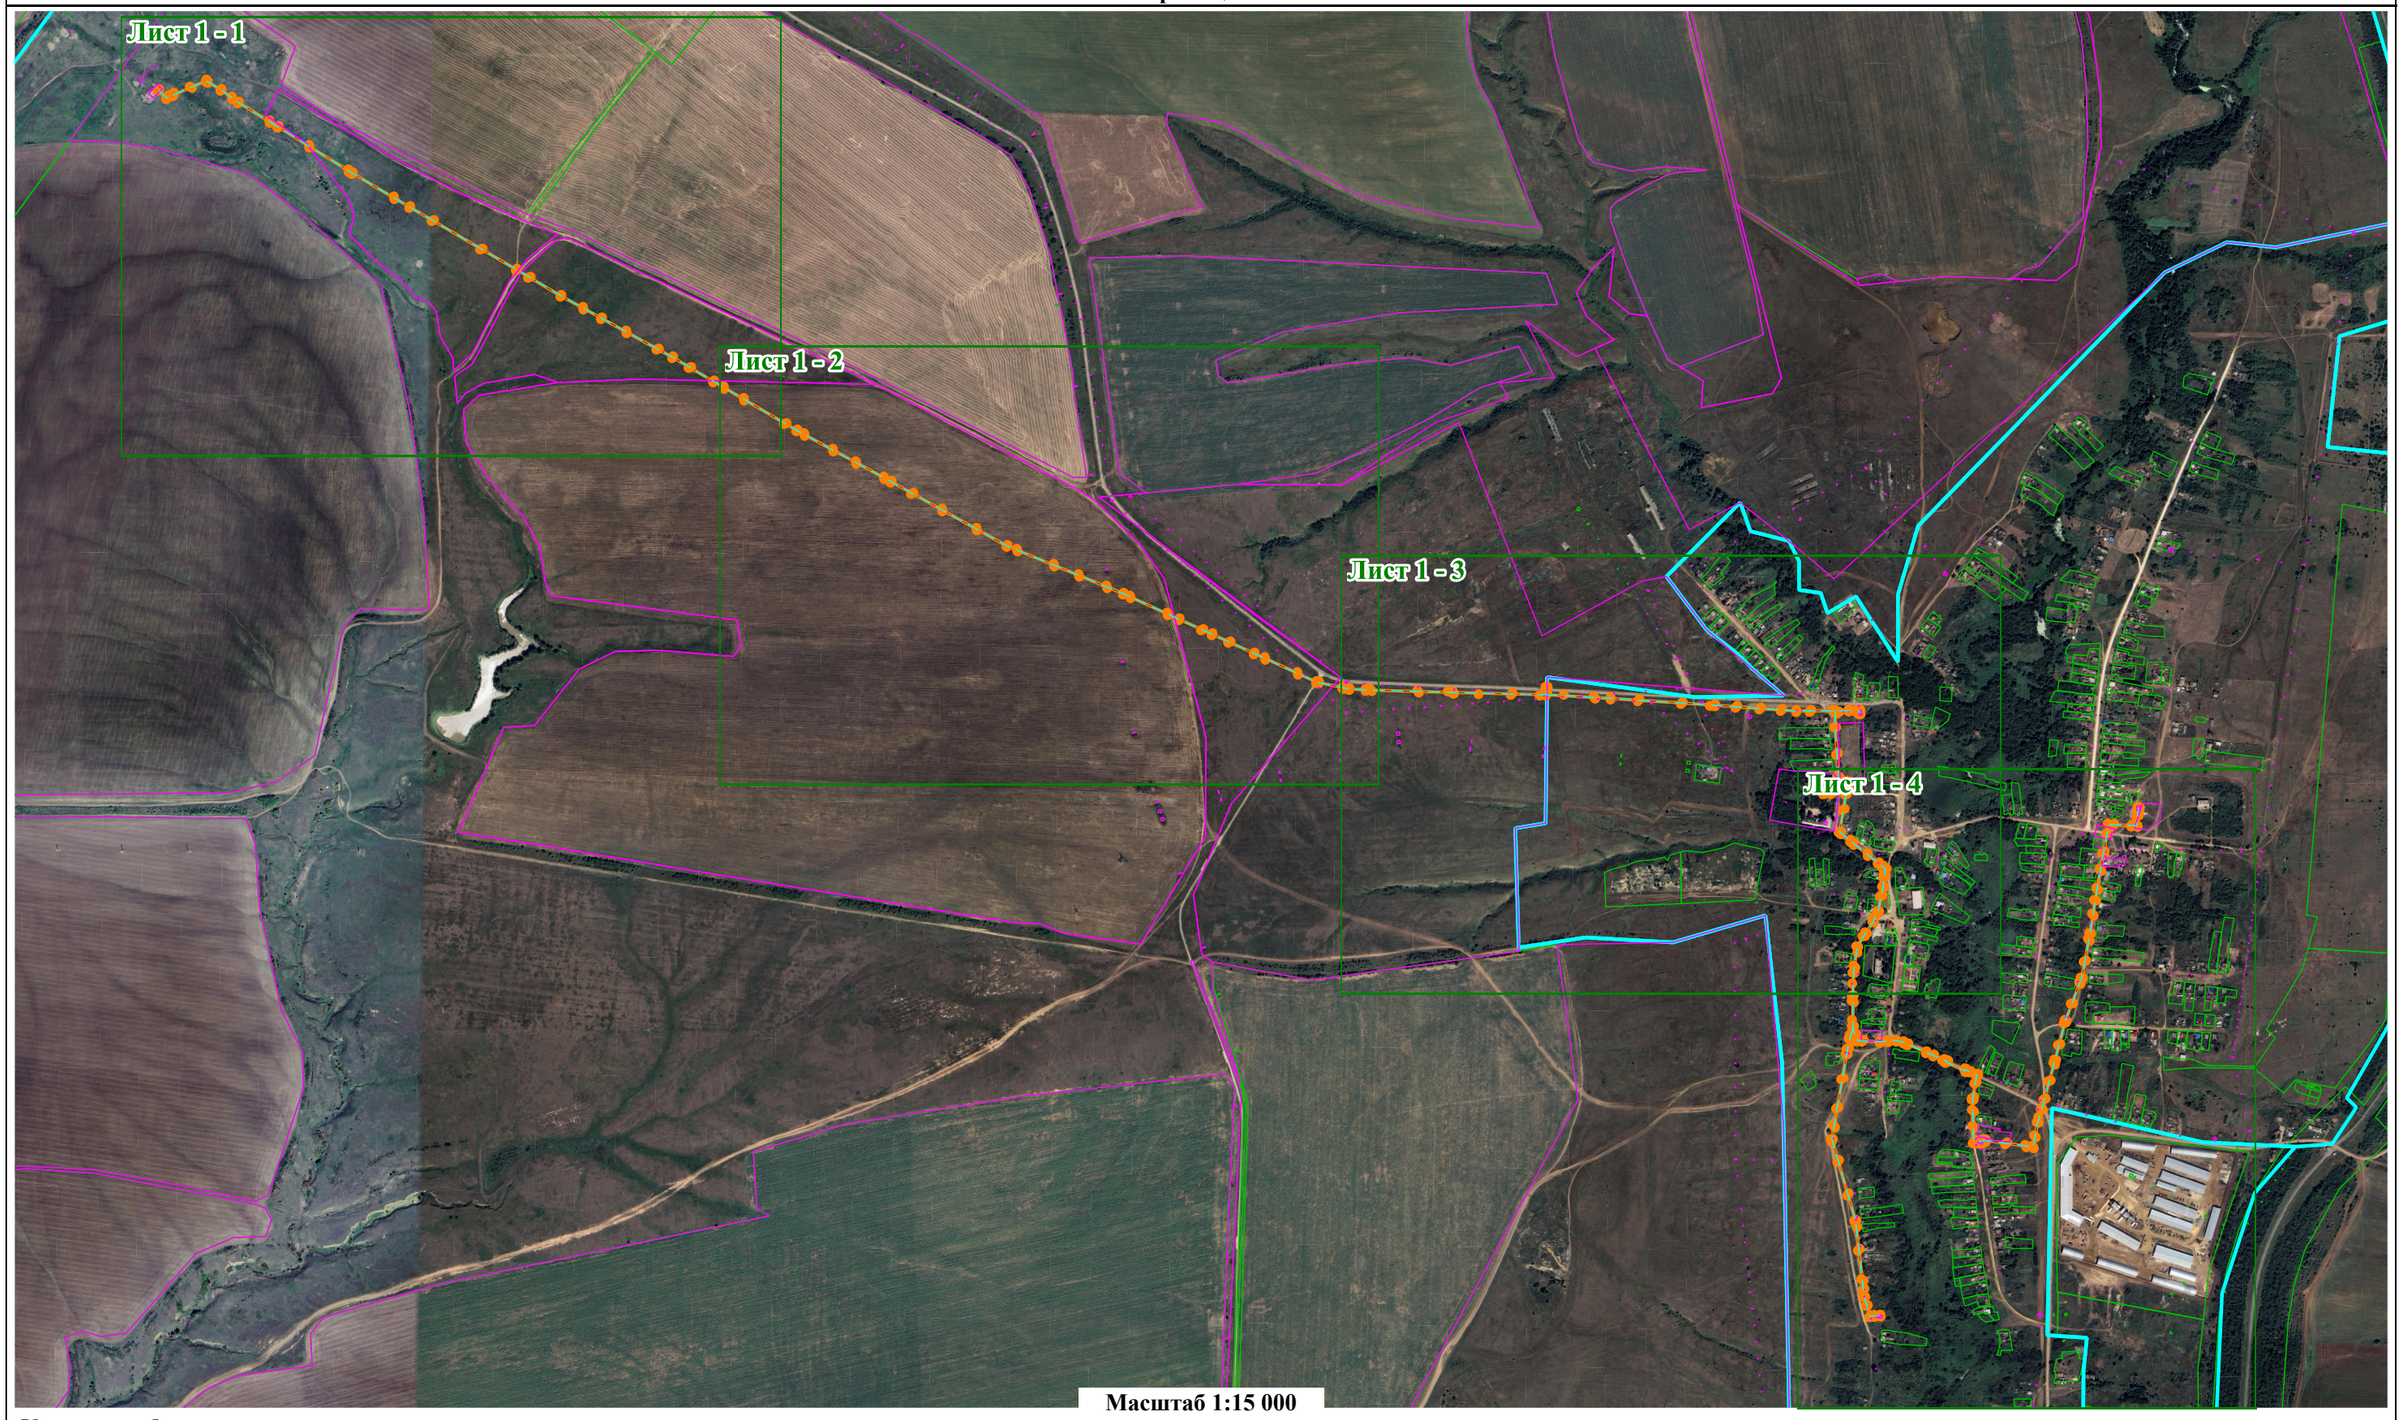

Масштаб 1:15 000

Условные обозначения:

:1464 - Кадастровый номер земельного участка, в границах которого предполагается разместить объект	:5851 - Кадастровый номер земельного участка, в границах которого предполагается разместить объект	- Граница земельного участка, на территории которого предполагается разместить объект
- Граница объекта землеустройства	4 - Номера поворотных точек	:499 - Кадастровый номер смежного земельного участка
- Границы смежных земельных участков прошедших кадастровый учет	34:14:050003 - Кадастровый квартал	- Граница кадастрового квартала
- Проектируемый газпровод		

План границ объекта

Лист 1 - 1



Условные обозначения:

:1464 - Кадастровый номер земельного участка, в границах которого предполагается разместить объект

- Граница кадастрового квартала

- Граница земельного участка, на территории которого предполагается разместить объект

- Проектируемый газпровод

- Граница объекта землеустройства

4 - Номера поворотных точек

:499 - Кадастровый номер смежного земельного участка

- Границы смежных земельных участков прошедших кадастровый учет

34:14:050003 - Кадастровый квартал

План границ объекта

Лист 1 - 2



Масштаб 1:2 000

Условные обозначения:

:1464 - Кадастровый номер земельного участка, в границах которого предполагается разместить объект

- Граница кадастрового квартала

- Граница земельного участка, на территории которого предполагается разместить объект

- Проектируемый газпровод

- Граница объекта землеустройства

4 - Номера поворотных точек

:499 - Кадастровый номер смежного земельного участка

- Границы смежных земельных участков прошедших кадастровый учет

34:14:050003 - Кадастровый квартал

План границ объекта

Лист 1 - 3



Масштаб 1:2 000

Условные обозначения:

:1464 - Кадастровый номер земельного участка, в границах которого предполагается разместить объект

- Граница кадастрового квартала

- Граница земельного участка, на территории которого предполагается разместить объект

- Проектируемый газпровод

- Граница объекта землеустройства

4 - Номера поворотных точек

:499 - Кадастровый номер смежного земельного участка

- Границы смежных земельных участков прошедших кадастровый учет

34:14:050003 - Кадастровый квартал

План границ объекта

Лист 1 - 4



Условные обозначения:

:1464 - Кадастровый номер земельного участка, в границах которого предполагается разместить объект

- Границы смежных земельных участков прошедших кадастровый учет

- Граница земельного участка, на территории которого предполагается разместить объект

34:14:050003 - Кадастровый квартал

- Граница объекта землеустройства

- Граница кадастрового квартала

4 - Номера поворотных точек

- Проектируемый газпровод

:499 - Кадастровый номер смежного земельного участка