Согласовано

Схема границ предполагаемых к использованию земель или части земельного участка на кадастровом плане территории

Текстовая часть

Наименование объекта: "Реконструкция газопровода высокого давления от АГРС "Слюсарево" до ГРП №1 с.Мирошники Котовского района Волгоградской области"

Местоположение (адресные ориентиры земель или земельного участка, на котором предполагается разместить объект, кадастровый номер земельного участка: 34:14:020006:214 Волгоградская область, Котовский район, Мирошниковское сельское поселение, с.Слюсарево, ул.Заречная, 68

Площадь испрашиваемых земель/части земельного участка: 403,1кв.м.


Категория земель/земельного участка: земли населенных пунктов;

разрешенное использование: для ведения личного подсобного хозяйства.

Обозначение характерных точек границ	**Координаты, м (с точностью до двух знаков после запятой)**	
№ точки	**X**	**Y**
34:14:020006:214 ЧЗУ 1 S = 403,1 м2		
43	680294.97	2209067.82
63	680282.86	2209064.33
89	680295.50	2209034.80
94	680307.70	2209038.07
43	680294.97	2209067.82

Заявитель _____ (Баландина Е.М.)

подпись

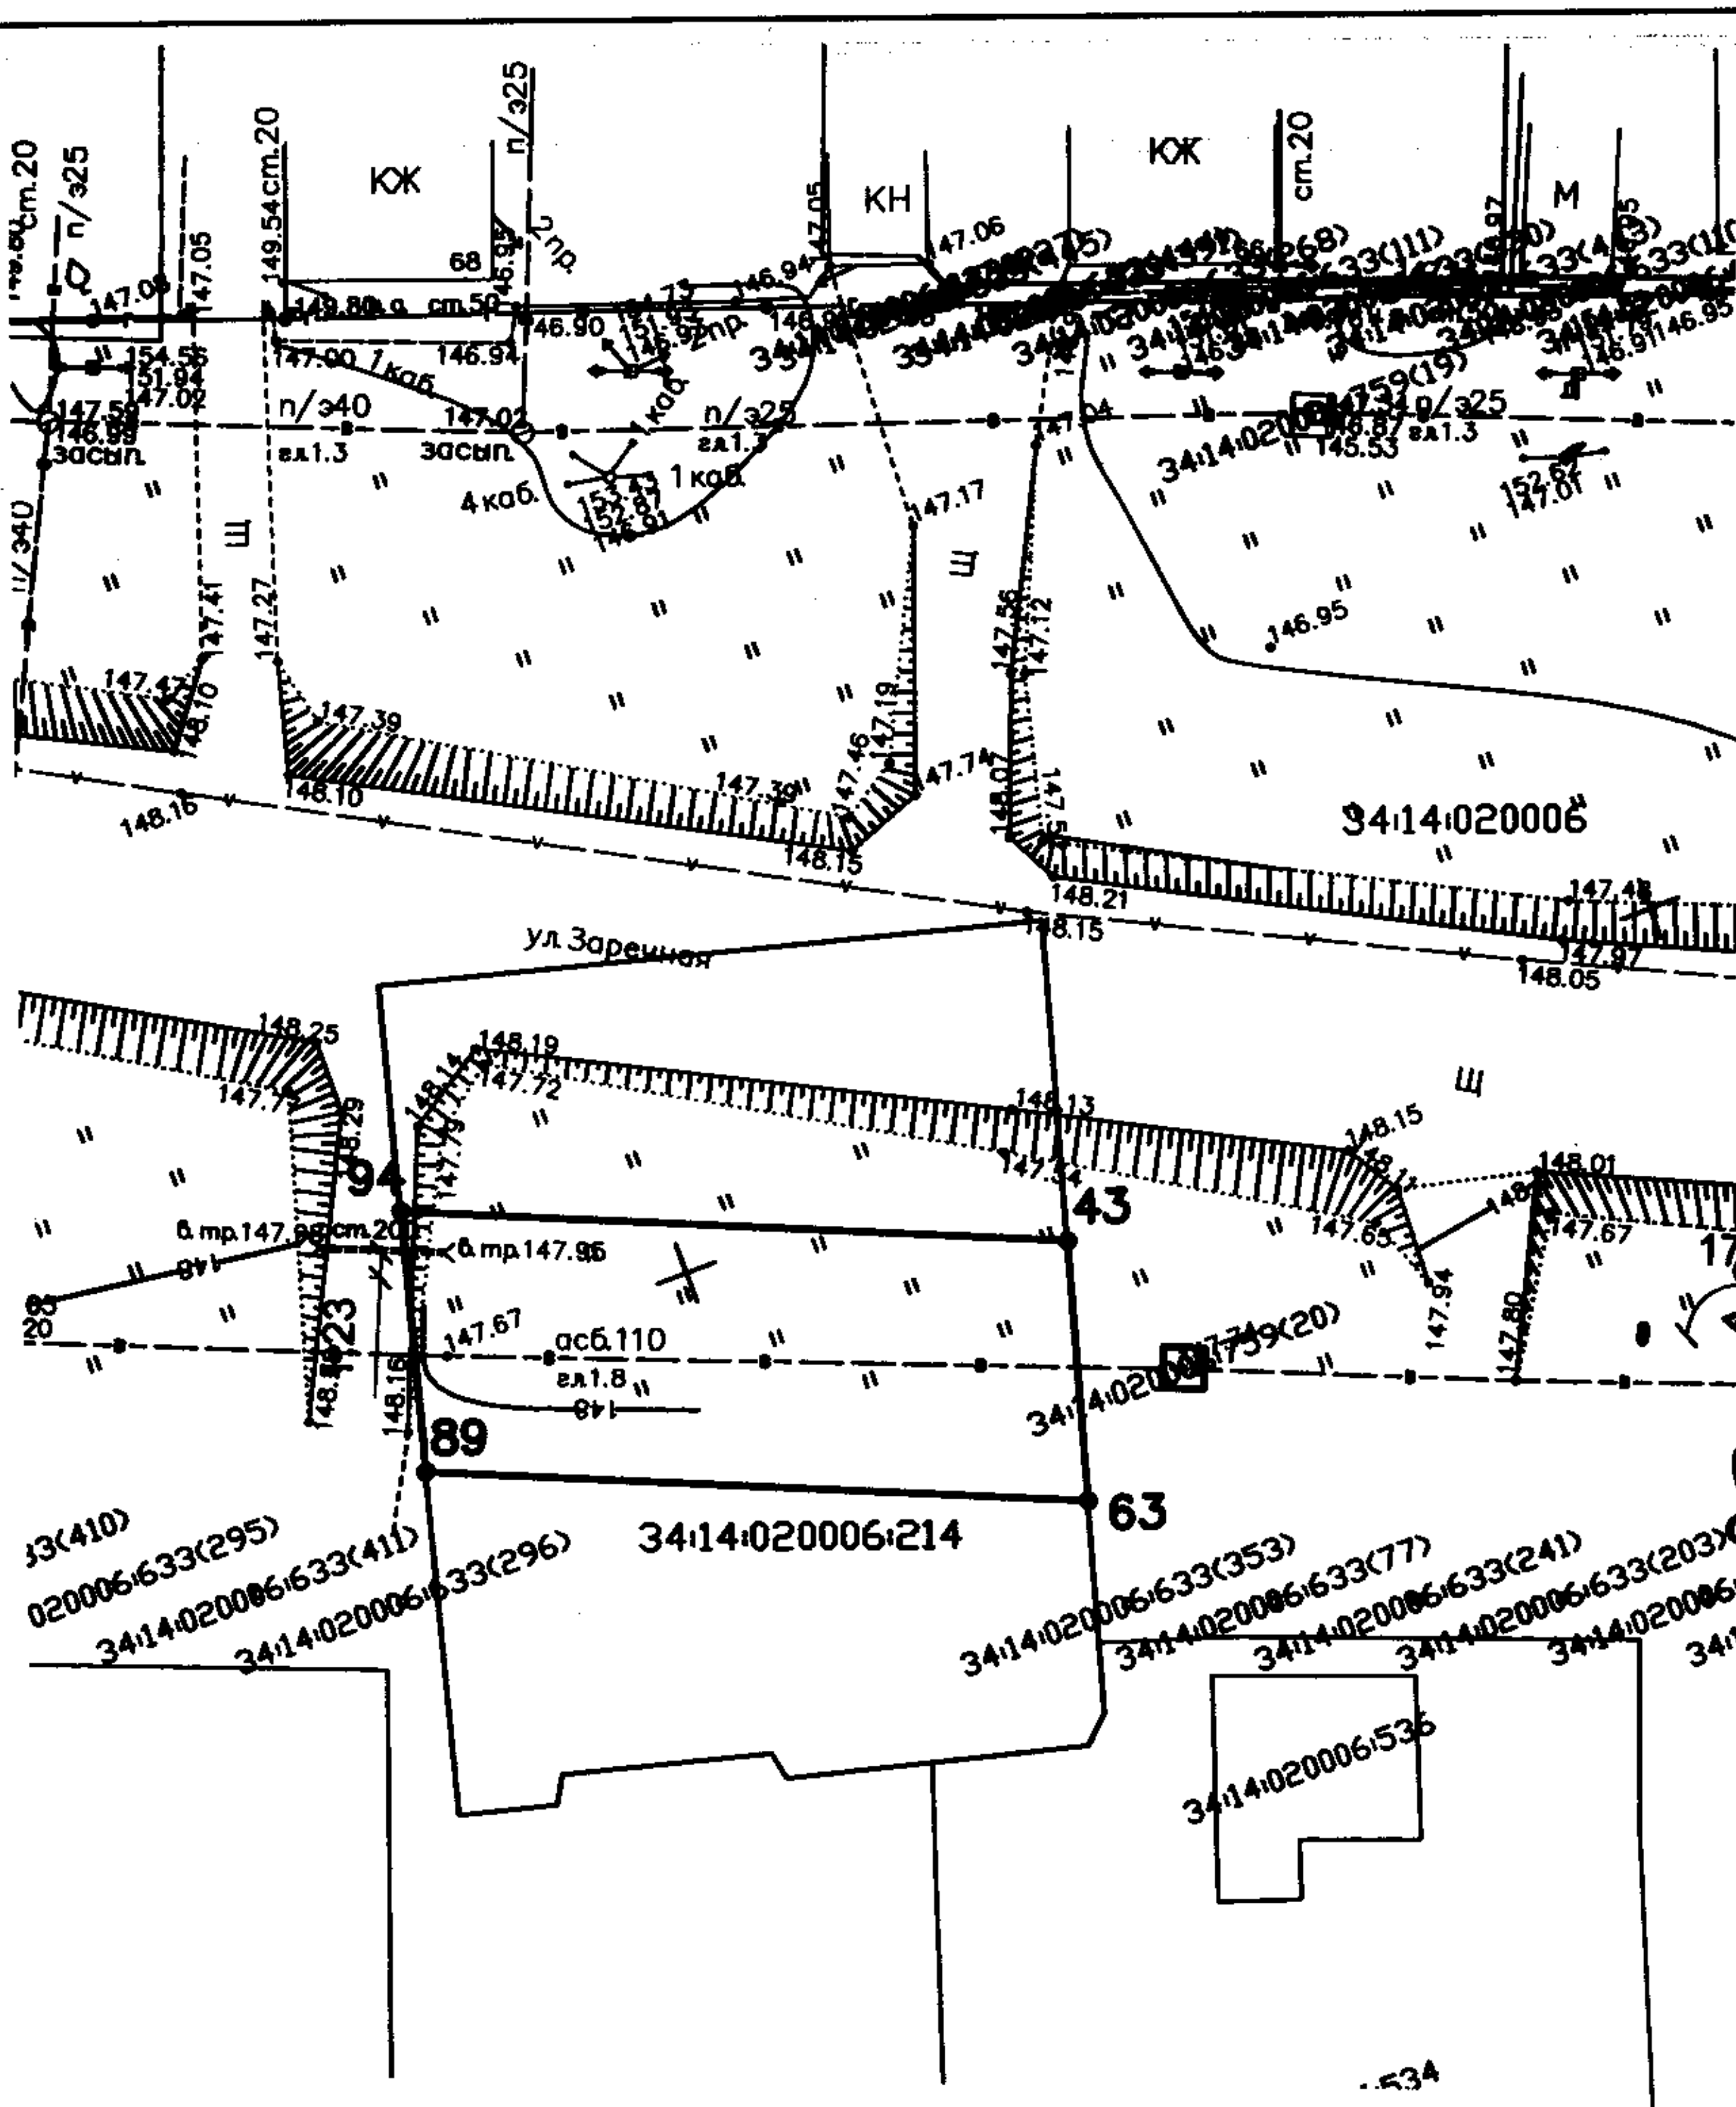

Система координат МСК-34.

М 1:500

	граница испрашиваемой территории
• 1	поворотная точка границ испрашиваемой территории
34:14:020006	кадастровый квартал
	граница кадастрового квартала
34:14:020006:214	кадастровый номер земельного участка в границах которого предполагается разместить объект
	граница земельного участка, на территории которого предполагается разместить объект
34:14:020006:633	кадастровый номер смежного земельного участка
	граница смежного земельного участка

Подп. и дата

Инв.№ подл.