
границы публичного сервитута для размещения объекта :
"Газораспределительная сеть-газопровод среднего давления от ГРС с.Слюсарево до газораспределительных пунктов с.Слюсарево, с.Дорошево, с.Тарасово, с.Мирошники, с.Сосновка, с.Бурлук"

площадь: **120911 кв.м.**

ПРИЛОЖЕНИЕ
к постановлению Администрации
Котовского муниципального
района Волгоградской области

от N

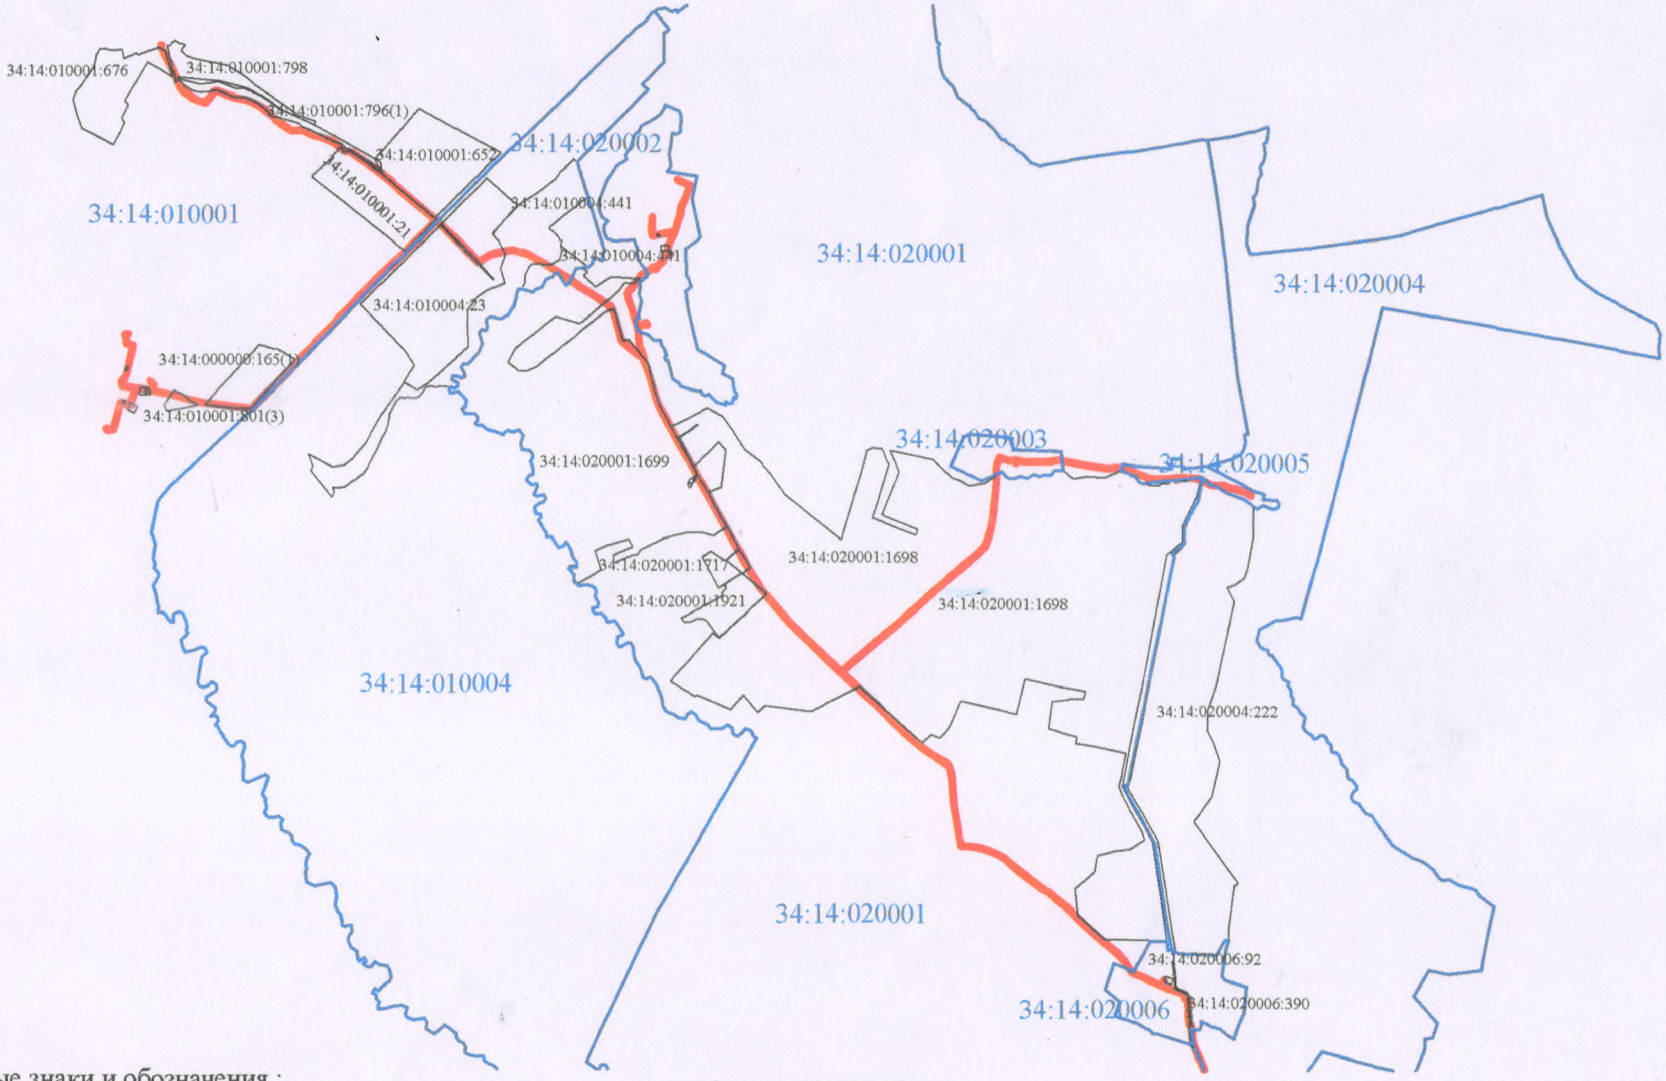

Масштаб 1:100 000

Используемые условные знаки и обозначения :

- образуемый контур публичного сервитута
- существующая часть контура, имеющиеся в ЕГРН сведения о которой достаточны для определения её местоположения
- :19 - обозначение земельного участка
- 34:14:020005 - кадастровый квартал
- граница кадастрового квартала